


## **Bijlage 1: Situatietekening gewenste situatie**

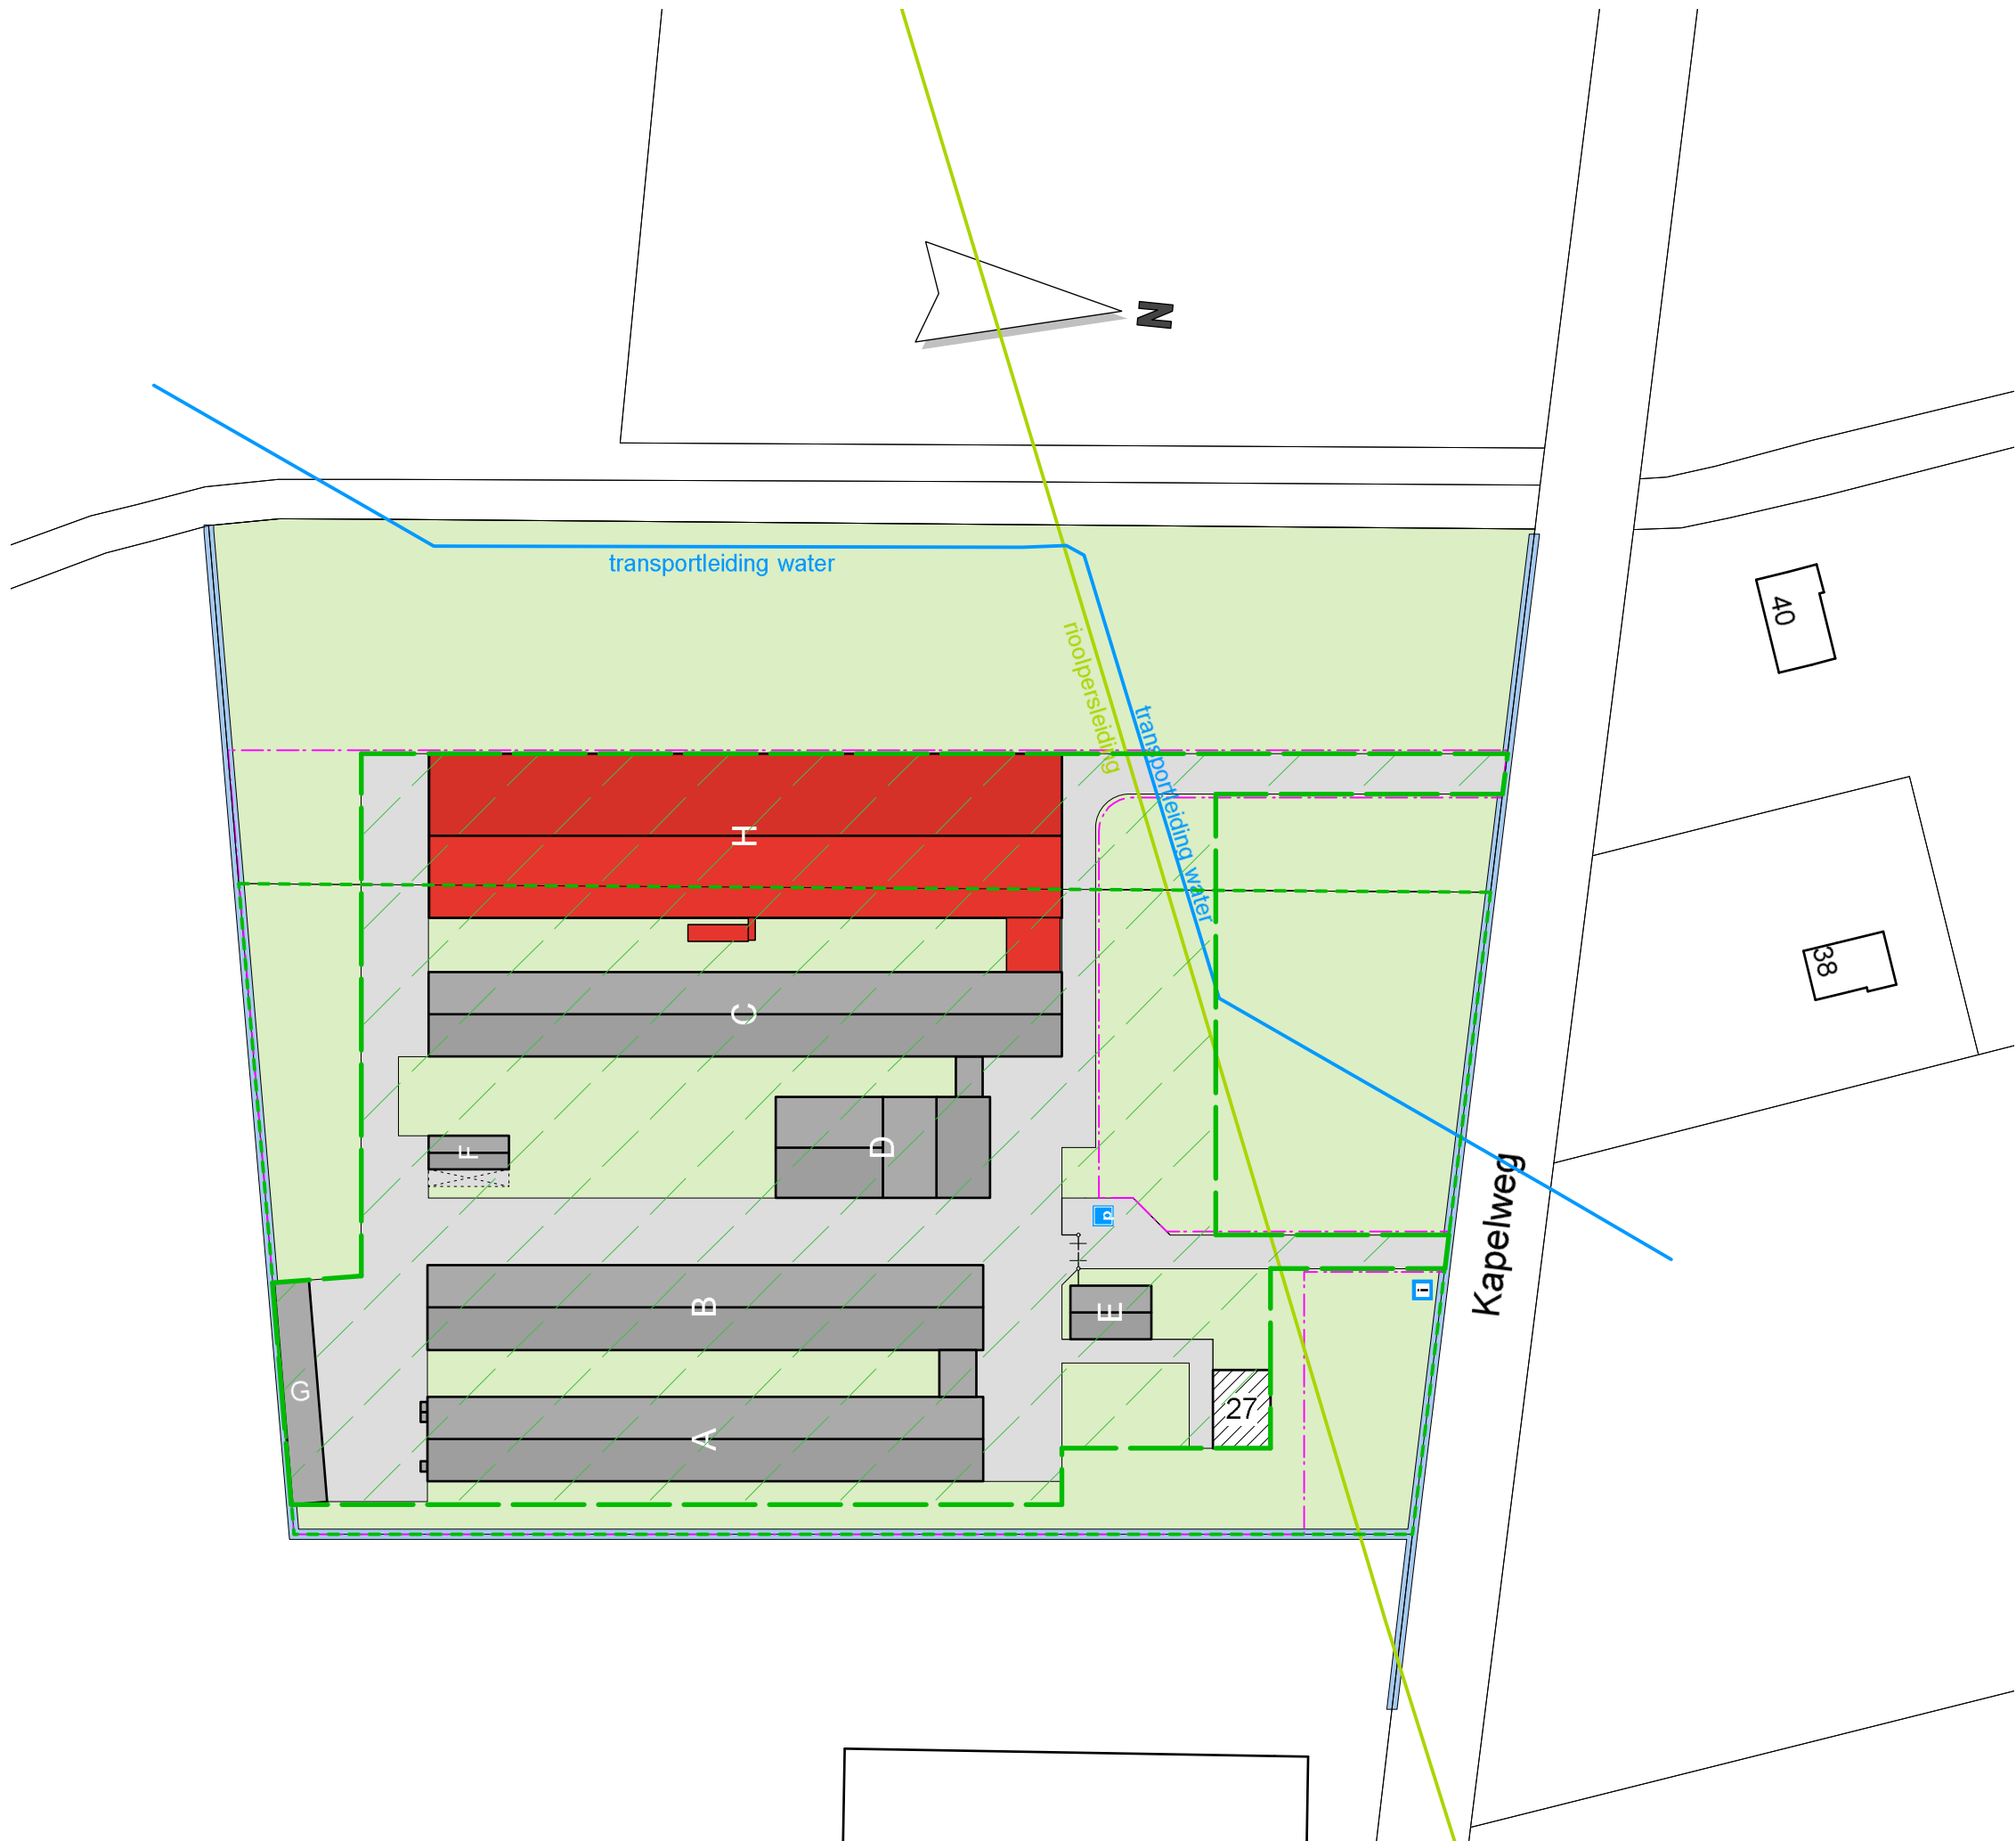

SITUATIE

kadastrale gemeente: Best  
sectie: K      nr: 0415, 0416  
schaal: 1 : 1000

- perceel
- bouwvlak huidig; 1,69 ha
- bouwvlak gewenst; 1,50 ha
- gebouw bestaand
- gebouw nieuw
- bedrijfswoning
- omliggende bebouwing
- erfverharding
- sleufsilo of kuilplaat bestaand
- vaste mestopslag

Situatieschets

Maatschap de Bresser  
Kapelweg 27  
5684 NT Best  
Tel. 0499 - 37 15 98  
projectno.

adviseur J. Bouwman  
getekend MR  
datum 16 maart 2017  
wiz. a  
b  
c  
schaal 1 : 1000  
formaat A3  
bladnr.

110307

Si-2

Postbus 396  
6710 BJ Ede  
Tel. 0318 - 675 400  
E. info@agra-matic.nl

