



Bijlage 8: Kaartmateriaal behorende bij Waterberging



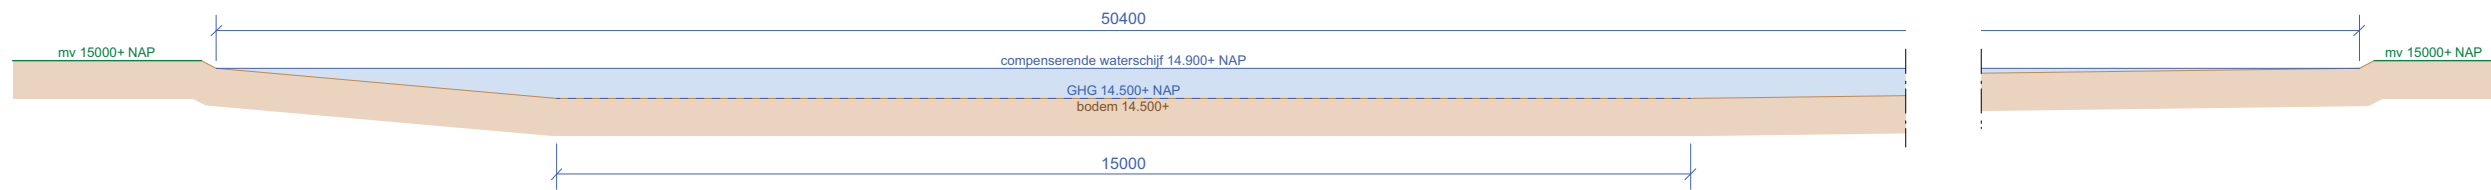

LENGTEDOORSNEDE

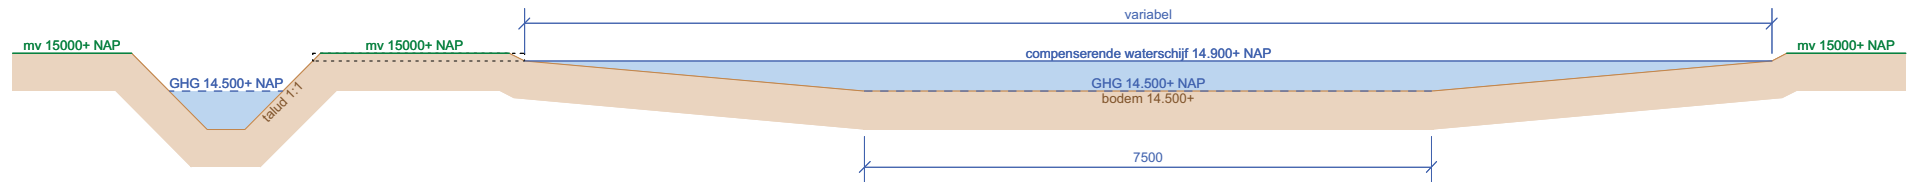

DWARSDOORSNEDE


Doorsnede waterberging	adviseur	J. Bouwman
	getekend	MR
	datum	10 augustus 2015
	wijz. a	
Maatschap de Bresser Kapelweg 27 5684 NT Best Tel.: 0499 - 37 15 98	b	
	c	
	schaal	1 : 100
projectno.	formaat	A3
	bladnr.	

110307

Td-1

Postbus 396
6710 BJ Ede
Tel. 0318 - 675 400
E. info@agra-matic.nl



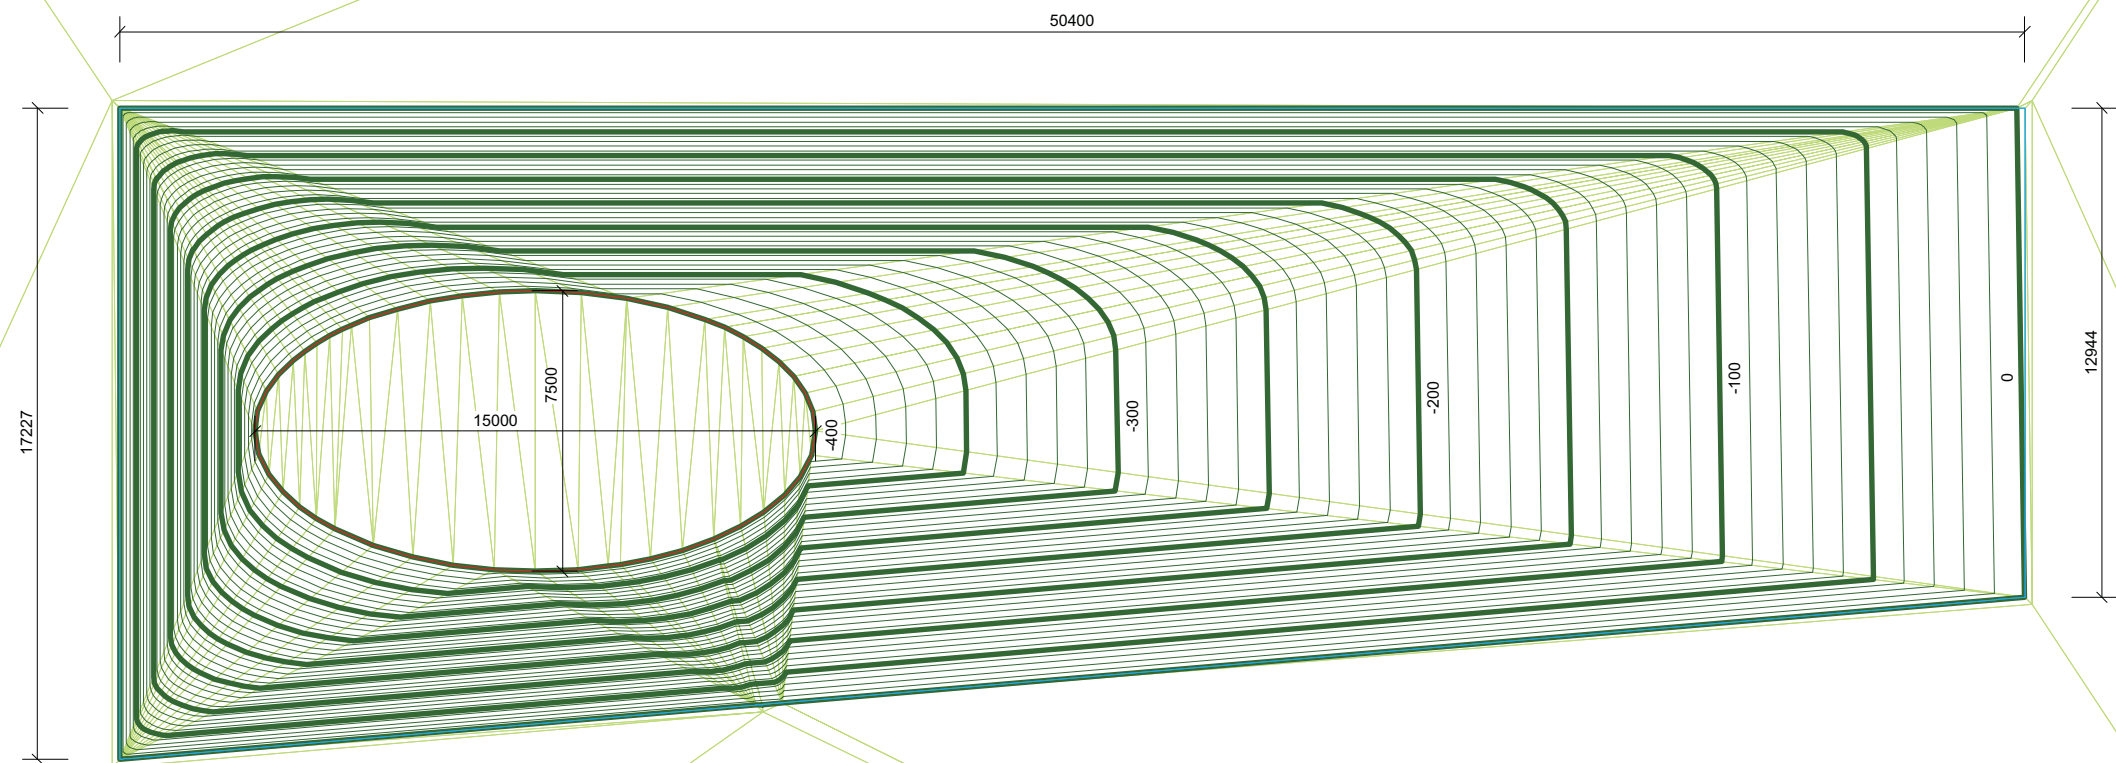

	adviseur	J. Bouwman
	getekend	MR
Terreinmodel waterberging	datum	10 augustus 2015
	wijz. a	
	b	
Maatschap de Bresser	c	
Kapelweg 27		
5684 NT Best	schaal	1 : 100
Tel.: 0499 - 37 15 98	formaat	A3
projectno.	bladnr.	

110307

Td-2

Postbus 396
6710 BJ Ede
Tel. 0318 - 675 400
E. info@agra-matic.nl

