

(ONTWERP)  
BESTEMMINGSPLAN  
BUITENGEBOED

(ONTWERP) BESTEMMINGSPLAN BUITENGEBOED


VERKLARING

AANDUIDINGEN

- KADASTRALE GEGEVENS
- GRENS VAN HET PLAN
- BESTEMMINGSRENS
- BEBOUWINGSRENS
- BOUWMOGELIJKHEID VOOR CARPORTS
- VERWIJZING NAAR DWARSPROFIEL
- FORMULE AANDUIDING
- EG: bebouwingsklasse
- 1: maximale goothoogte 4,50 m
- 2: maximale goothoogte 6,00 m
- GOOTHOOGTE IN METERS
- GRENSLIJN TUSSEN VERSCHILLENDE BOUWHOOGTEN
- MOGELIJKE SITUERING ONDERGRONDSE WATERBERGING
- GEBOED MET WIJZIGINGSBEVOEGDHEID VAN BURGEMEESTER EN WETHOUDERS
- groenvoorziening
- sloot
- talud
- parkeren
- rijweg
- voetpad
- VERKEERSDOELEN
- SUGGESTIE ONTSLUITING WOONGEBIED
- MAXIMAAL AANTAL TE BOUWEN WONINGEN
- ZONE VOOR BEBOUWING MET BEPERKTE GOOTHOOGTE

BESTEMMINGEN

- WOONDOELEN
- E10: EENGEZINSHUIZEN IN OPEN BEBOUWING
- E10/HO: EENGEZINSHUIZEN IN OPEN EN/OF HALF-OPEN BEBOUWING
- E20: EENGEZINSHUIZEN IN OPEN BEBOUWING
- E20/HO: EENGEZINSHUIZEN IN OPEN EN/OF HALF-OPEN BEBOUWING
- E1/HO: EENGEZINSHUIZEN IN HALF-OPEN BEBOUWING
- E2/HO: EENGEZINSHUIZEN IN HALF-OPEN BEBOUWING
- E10: EENGEZINSHUIZEN IN GESLOTEN BEBOUWING
- E20: EENGEZINSHUIZEN IN GESLOTEN BEBOUWING
- TUIN
- ACHTERTUIN
- OPENBAAR GROEN
- GROENVORZIENING/RECREATIEVE DOELEN
- KWEKERIJ
- AGRARISCHE DOELEN
- BEBOUWING VOOR BUZONDERE DOELEN
- CARAVANHANDEL / GROOTHANDEL IN HOUT
- VERFSPUITERIJ / MOFFELINRICHTING
- GARAGEBEDRIJF
- VERKOOPPUNT VOOR MOTORBRANDSTOFFEN
- VERKEERSDOELEN
- LANGZAAMVERKEERSROUTE
- SPOORWEGDOELEN
- PARKEERPLAATS
- ATELIER

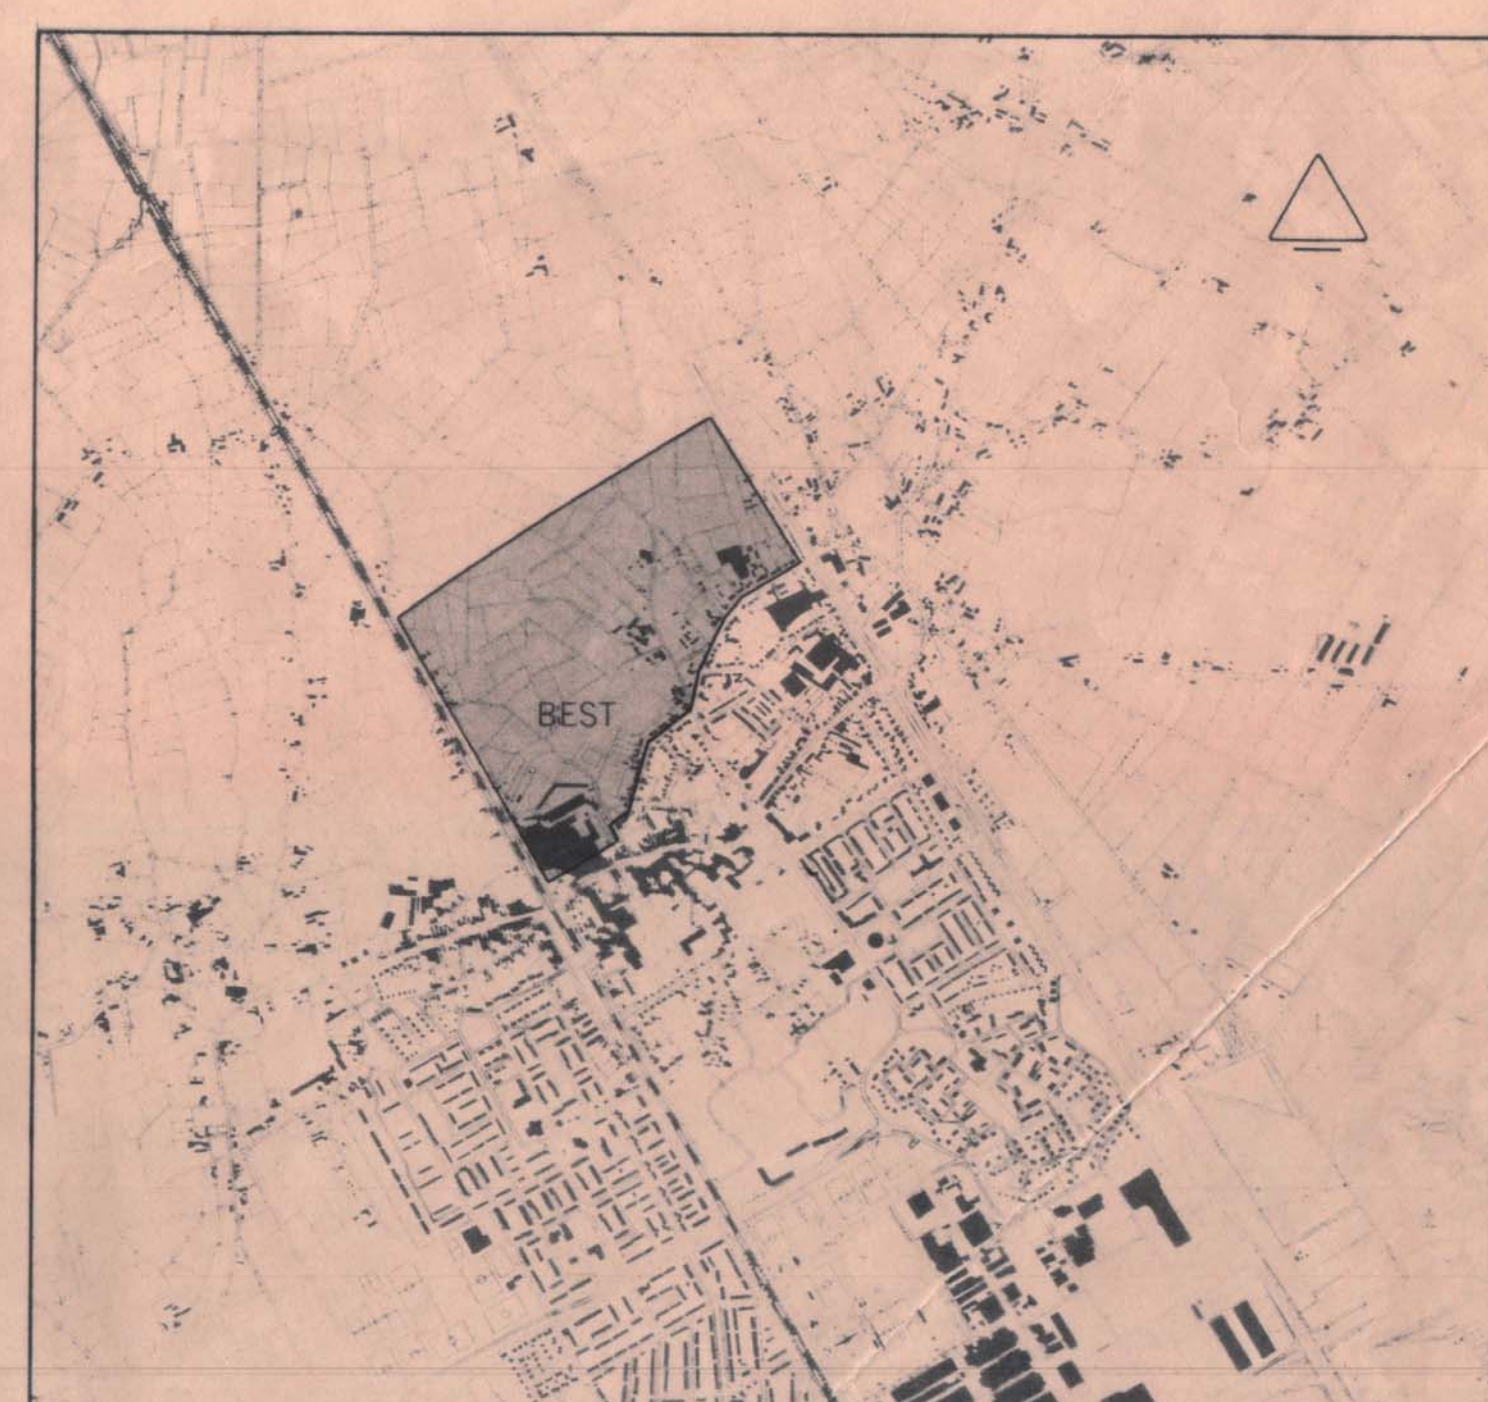

overzichtssituatie schaal 1:20.000

**b2o**  
bureau voor  
ruimtelijke ordening  
van heesewijk bv.  
taalstraat 38  
vught, nederland  
telefoon 073 579102

GEMEENTE BEST  
bestemmingsplan SALDERES  
plankaart  
schaal 1:1000  
kadsectie E.H. blad 6-7-8  
net 60110 368