



Borgo

Tuin- en landschapsarchitectuur

Rietvenseweg 10 / 5427 LR Boekel

M 06 559 557 15 / E borgo.veen@gmail.com

Landschappelijke Inpassing Tuinstraat 24 te Boekel


Locatie: Tuinstraat 24
5427 PR Boekel

Gemeente: Gemeente Boekel

Opgesteld door: Borgo Tuin- en Landschapsarchitectuur

Datum: Augustus 2021

Tekeningnummer: 1728.2

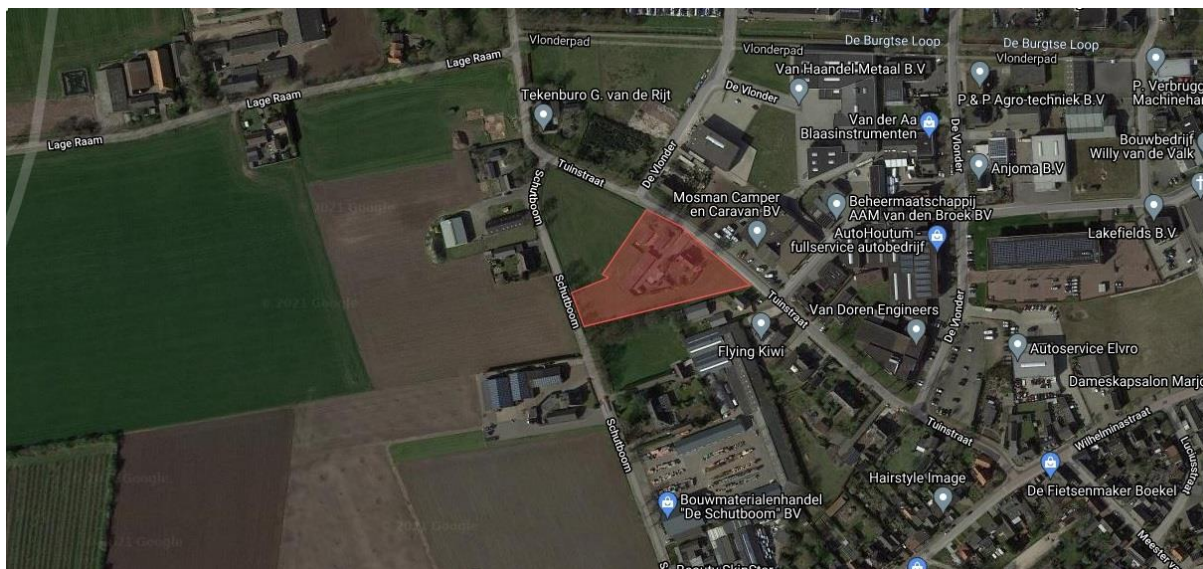

De landschappelijke inpassing Tuinstraat 24

Het woonhuis en de gebouwen liggen dicht bij elkaar op een driehoekig perceel met gras. Aan de zijde van de Tuinstraat is een laurierhaag met berkenbomen aanwezig. De voortuin van het woonhuis Tuinstraat 24 bestaat uit een grasveldje omzoomd door een buxushaag. De buxushaag staat ook aan de zuidzijde van het huis, waarna het overgaat op verschillende soorten hagen en geknipte heesters. Er is verder geen beplanting aanwezig. De eikenbomen en beukenhaag aan de zuidelijke erfgrans zijn niet in eigendom, maar zorgen wel voor een groene inpassing. De huidige beplantingen blijven

voorlopig gehandhaafd, maar zullen na realisatie van het plan worden vervangen door beukenhagen. Beukenhagen zijn passender in de omgeving en geven de entree meer cachet.

Het Landschappelijk Inpassingsplan richt zich op de volgende uitgangspunten:

1. De loods landschappelijk inpassen, zodanig dat het aan te brengen groen het zicht op de loods vanaf de schutboom zal verhinderen.
2. De gekozen beplantingselementen bestaan uit streekeigen soorten en passen in het landschapstype waar de locatie in ligt ('kampenlandschap met enken').
3. Ook de nieuw te vormen percelen dienen landschappelijk ingepast te worden. De totale oppervlakte groen dient minimaal 1.295 m² te zijn.
4. Het plan dient praktisch uitvoerbaar te zijn.

Punt 1. De beukenhaag en de lindebomen vormen samen een groen scherm, waarachter de loods schuil gaat. Er zal vanaf de Schutboom geen zicht zijn op de loods.

Punt 2. Beuk en linde zijn streekeigen soorten die passen bij de omgeving. De kleinschaligheid die hiermee bereikt wordt, versterkt het karakter van het landschappelijk deelgebied 'kampenlandschap met enken'.

Punt 3. Zowel de haag als de rij bomen wordt zo veel mogelijk voortgezet, en worden toegepast als kavelgrensbeplantingen bij de twee nieuw te vormen percelen aan de Schutboom. De totale oppervlakte van alle aanwezige groenelementen bedraagt 1.584 m², waarmee aan de oppervlakte-eis wordt voldaan.

Punt 4. De beukenhagen mogen eventueel in onderling overleg op de kavelgrens geplaatst worden. Voor de boomrijen dient de wettelijk voorgeschreven afstand van ten minste twee meter ten opzichte van de erfgrans aangehouden te worden, om te zorgen dat de bomen duurzaam kunnen uitgroeien.

Beplantingslijst

Haag (4 st. / m.): Beuk (*Fagus sylvatica*) 675 stuks

Bomen (plantafstand h.o.h minimaal 8 meter), ten minste twee meter uit de erfgrans aanplanten:
Linde (*Tilia cordata*), maat 10-12 18 stuks

Onderhoud

De beukenhaag twee maal per jaar knippen. Hoogte ca. 1.80 meter aanhouden.

De lindebomen in de jeugdfase opkronen tot de gewenste takkenvrij stamstuk is bereikt.

Oppervlakteberekening

Haagbeplanting (1 m² per strekkende meter)

beukenhaag 160 m²


Bomen (64 m²/boom van eerste orde grootte)

bestaande bomen eerste orde grootte 128 m²

bestaande bomen (36 m²) 144 m²

nieuw aan te planten bomen 1.152 m²

Totaal oppervlakte groen 1.584 m²

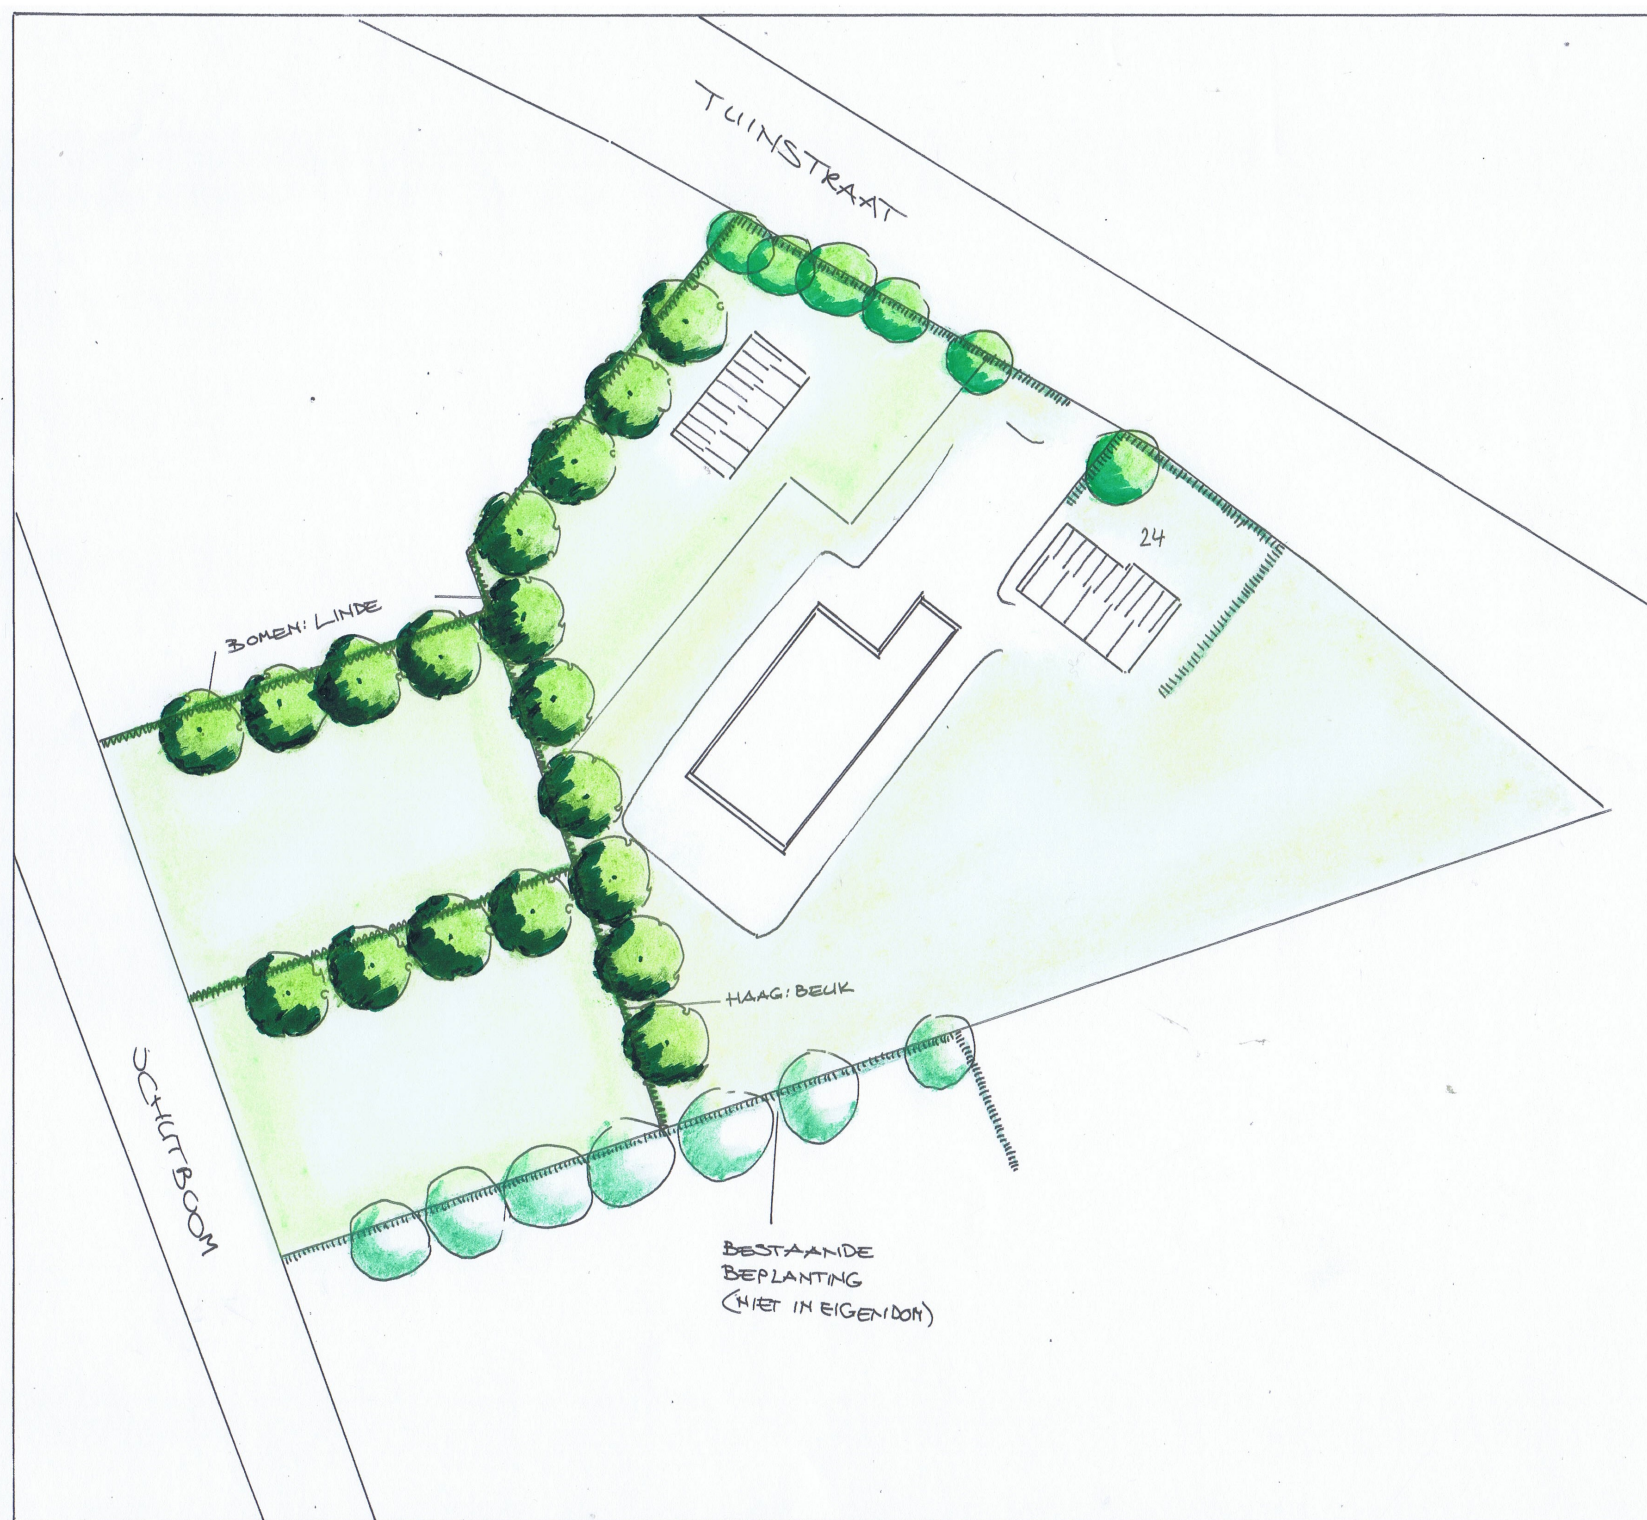

LEGENDA



BOEMEN:
18 ST LINDE




BESTAANDE BOEMEN



HAAG: BELIK



BESTAANDE HAAG

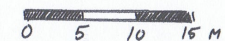

BY DEZE TEKENING HOORT EEN TOELICHTEND RAPPORT

Opdrachtgever: BRANS
TUINSTRAT 24
BOEKEL

Tekeningnr: 1728.2
Datum: JUNI 2020
AUG 2021



Borgo
Tuin- en landschapsarchitectuur

Rietvanseweg 10
5427 LR Boekel
M 06 559 557 15
E borgo.veen@gmail.com



Schaal: 1:500

Getekend:
Janka Borgo