
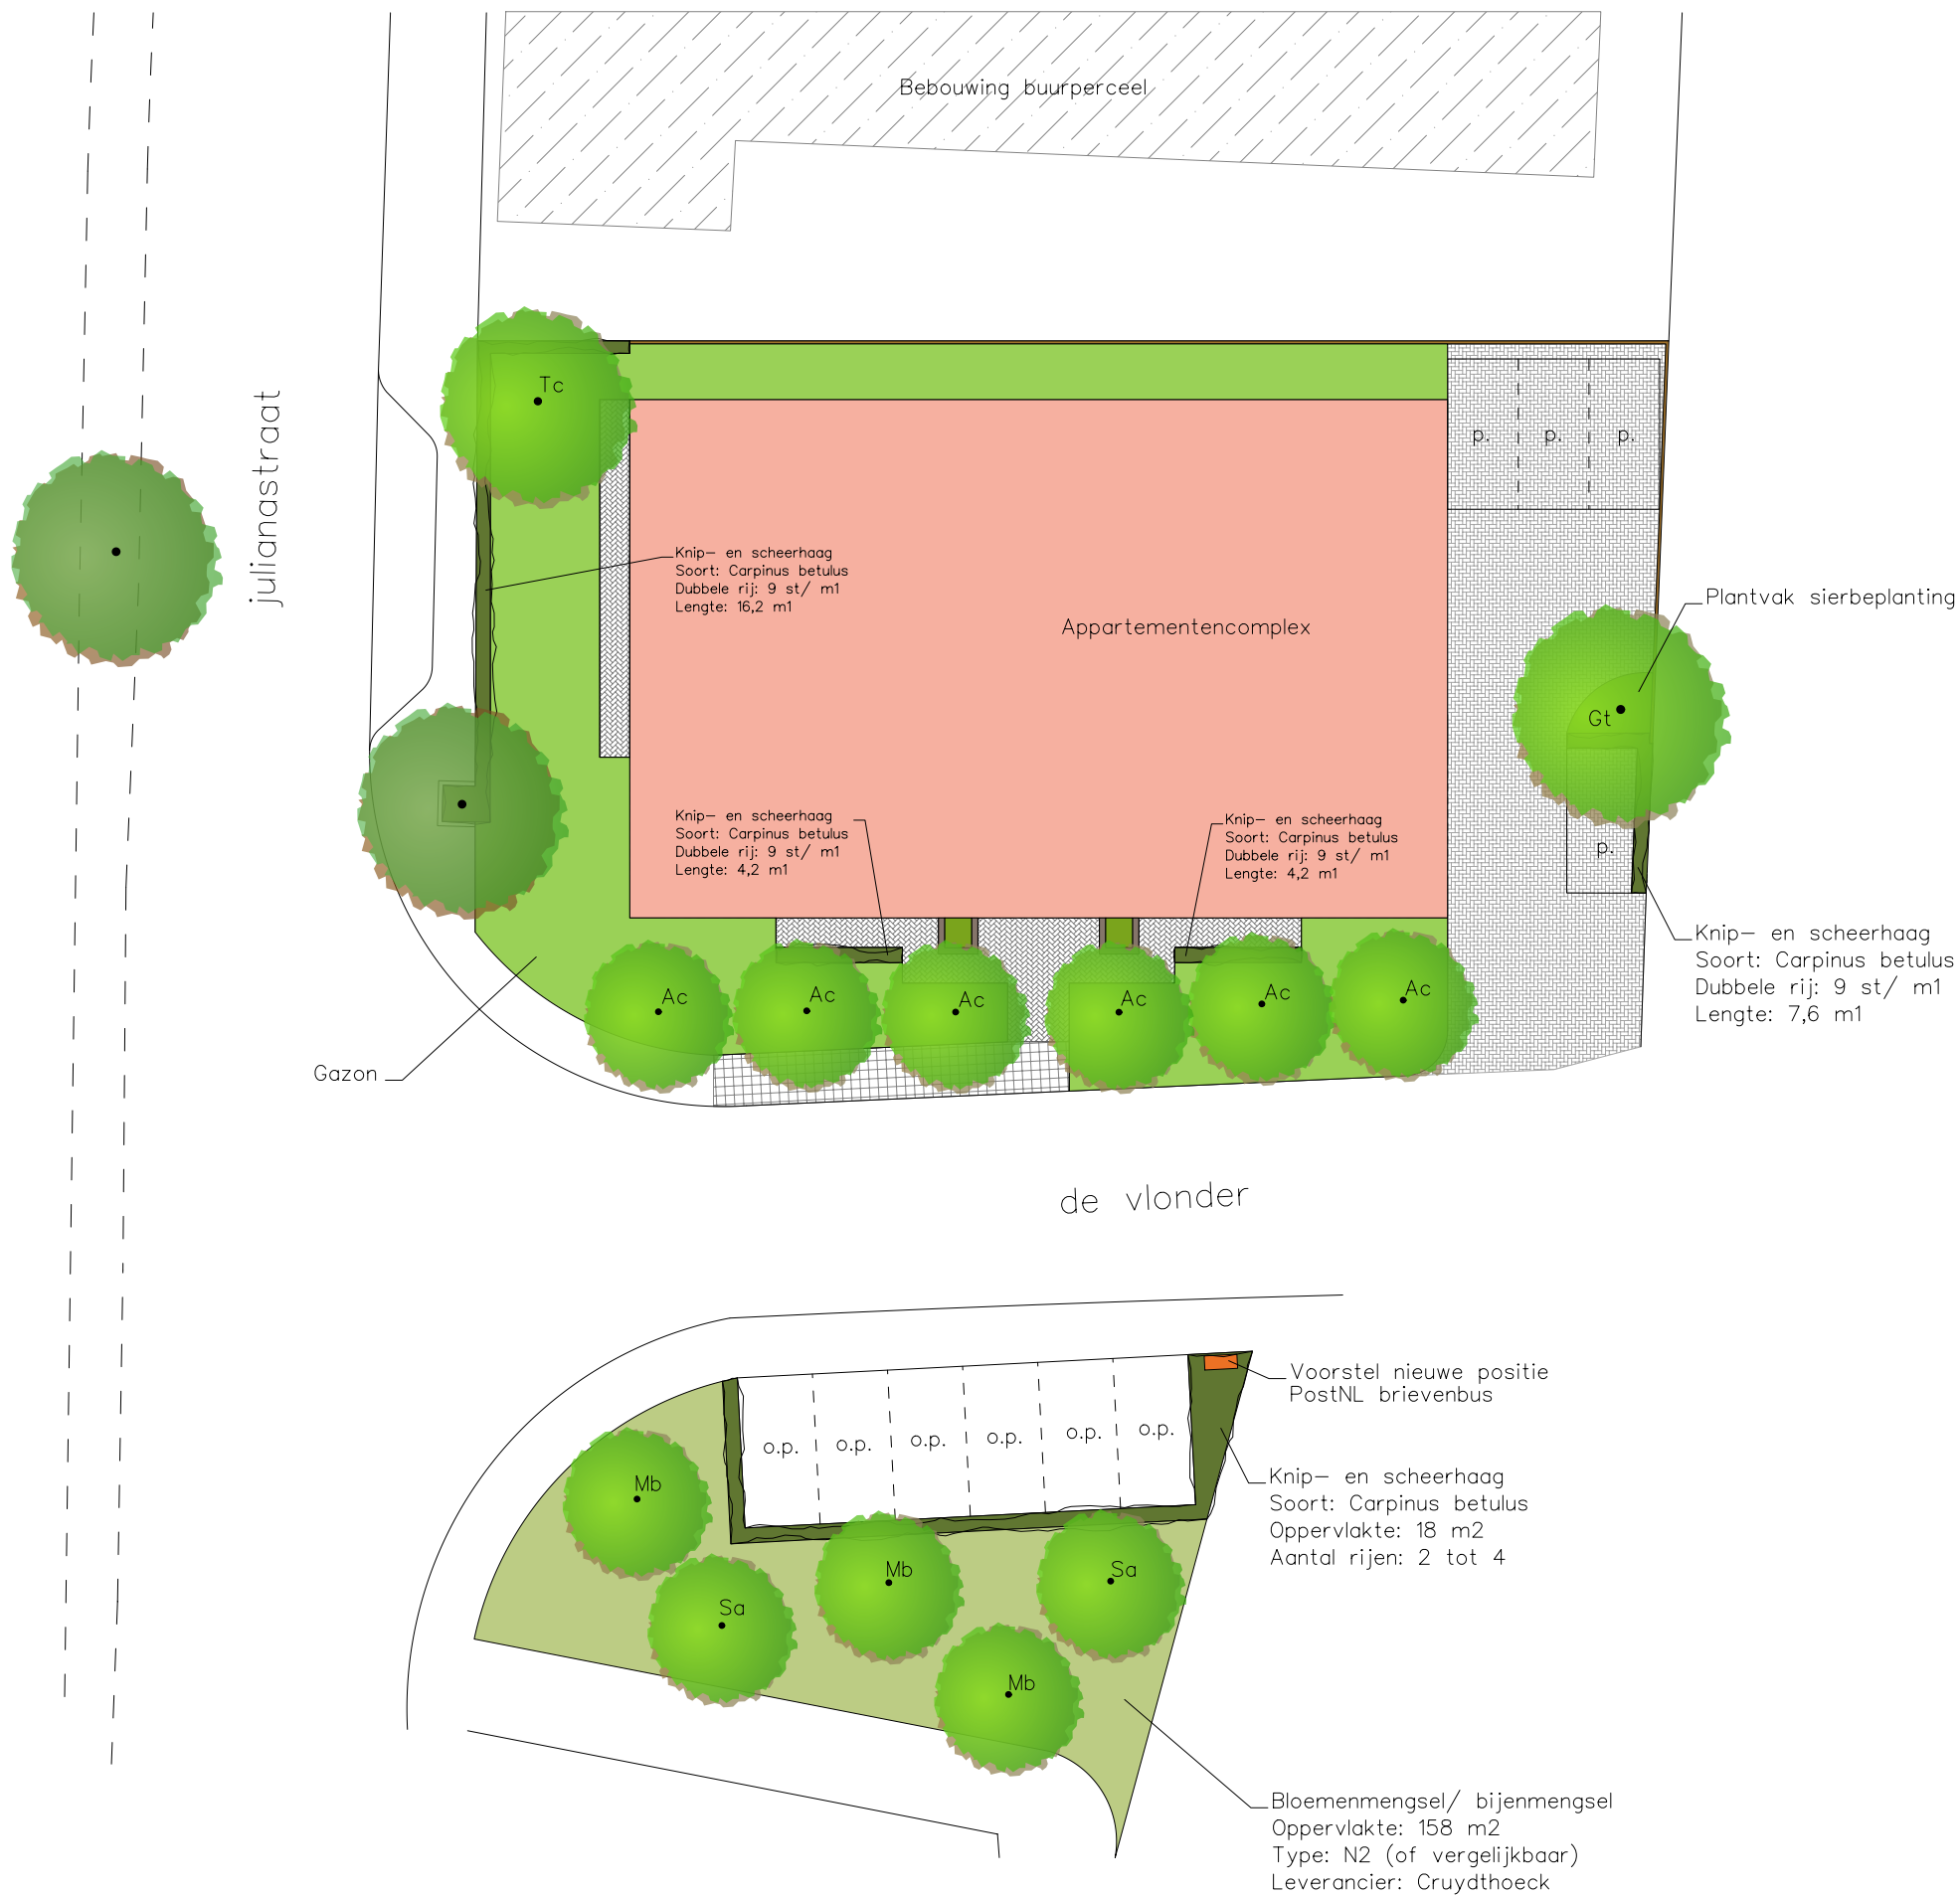


Beplantingsplan appartementencomplex

De Vlonder 66, Boekel

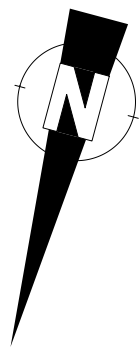

Landschapsbomen:

- Sorbus aria (Sa), 2 stuks
- Malus baccata 'Street Parade' (Mb), 3 stuks
- Acer campestre 'Elsrijk' (Ac), 6 stuks
- Tilia cordata 'Rancho' (Tc), 1 stuks
- Gleditsia triacanthos 'Speczam' (Gt), 1 stuks

BNLadvies Landschapsarchitectuur en ecologisch advies			
opdrachtgever	- Fam. van den Heuvel	code	- LIP_22021
contactpersoon	- Dhr. M. van den Heuvel	tek.nummer	-
omschrijving	- Beplantingsplan appartementencomplex - De Vlonder 66, Boekel	datum	- 04-02-2022
	-	wijz.data	-
	-		-
behandeld door	-	Tekening	- R.J.L. Bijvelds
		Schaal	- 1: 250 (A3-formaat)
		versie	- Concept