




profielen schaal 1:200

K

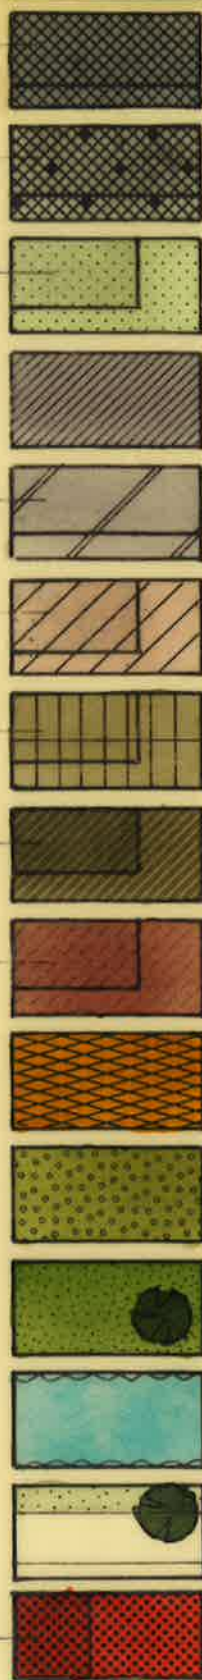

woningen, winkels toegestaan
met bijbehorende erven

horecabedrijf

agrarische doeleinden

kleine bedrijven I

kleine bedrijven II

vleesverwerkende industrie

garagebedrijf

bouwmaterialenhandel

molen

verkooppunt voor moterbrandstoffen

achtertuin

openbaar groen

waterhuishoudkundige doeleinden

wegen

nutsvoorzieningen

vastgesteld: 29 maart 1977

goedgekeurd:

gemeente boekel **bestemmingsplan "bedrijven"**

september 1976 schaal 1:1000

w.j.j. croonen bureau voor stedenbouw b.v. berlicum n.br.

