



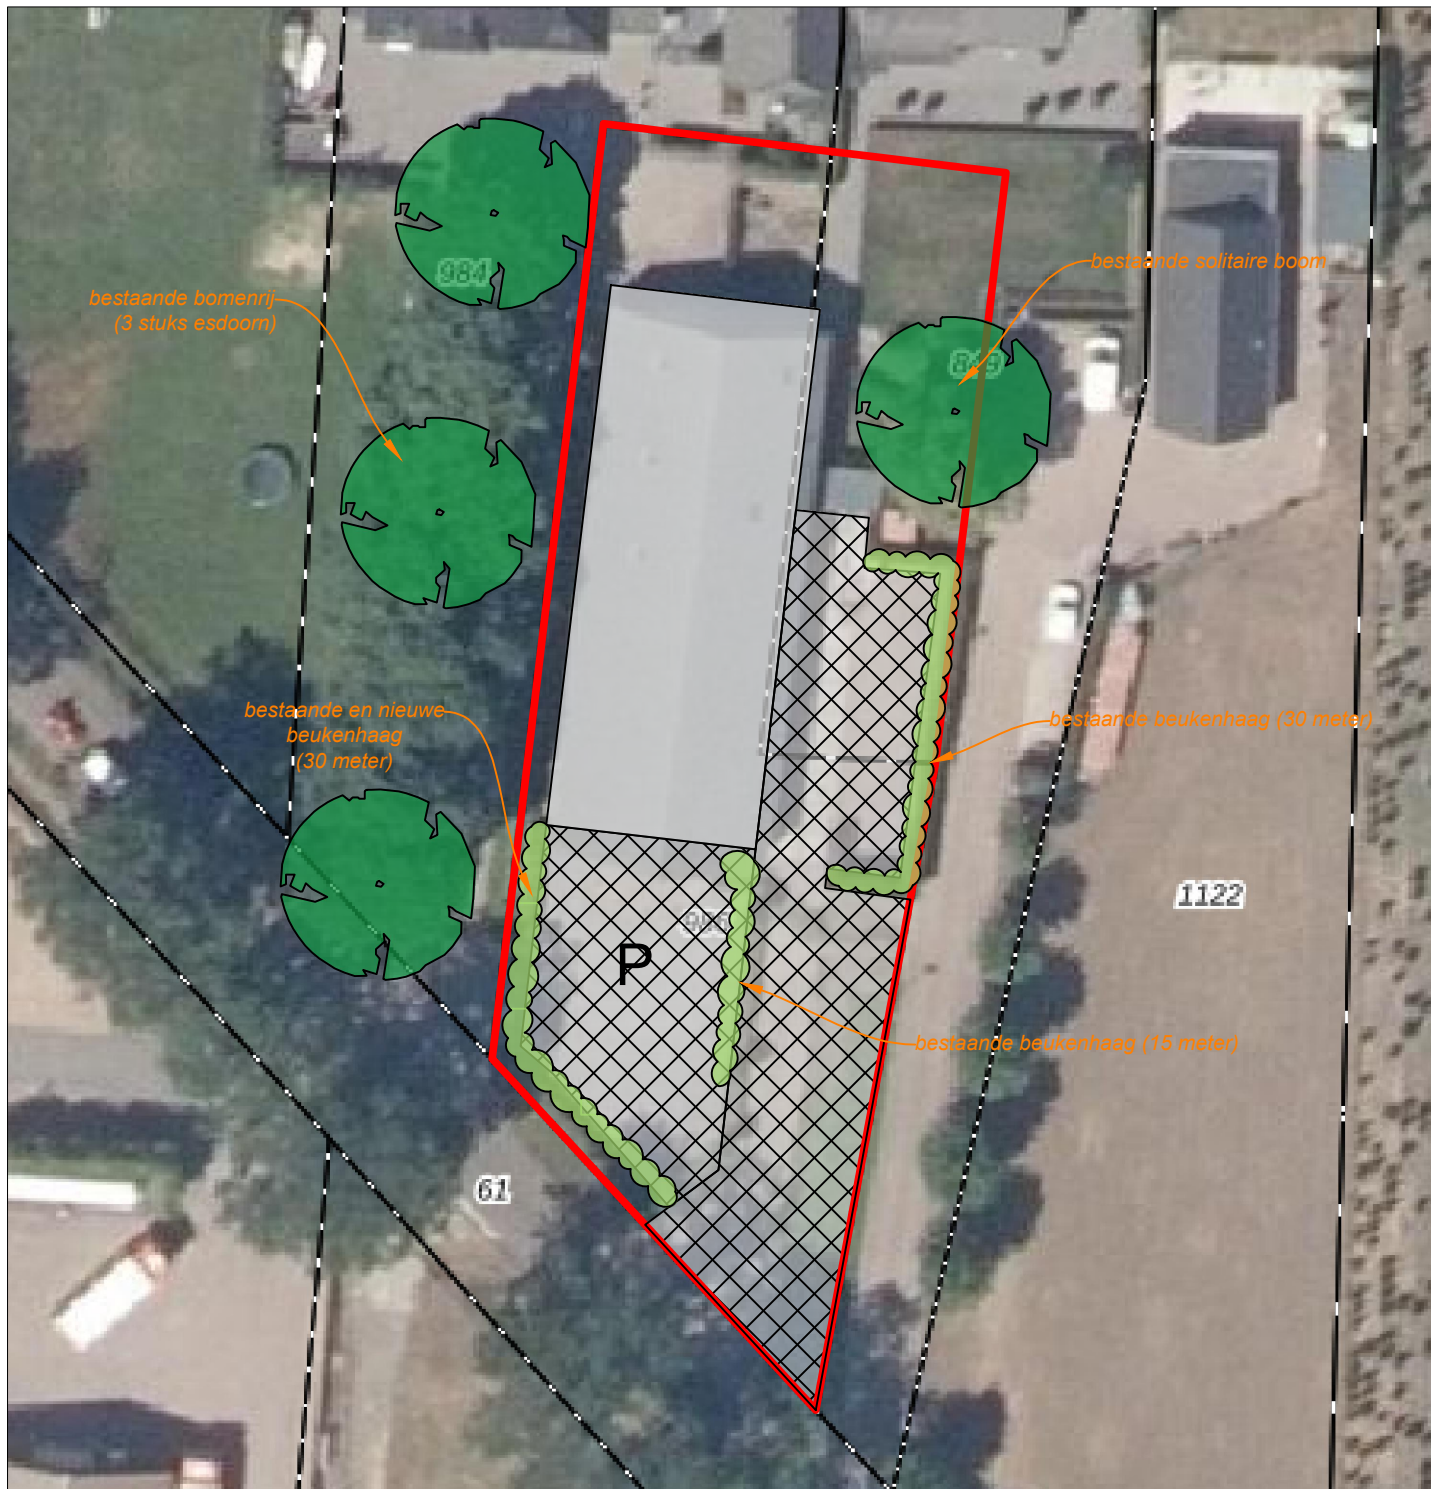

LEGENDA

-  Functievak 'Bedrijf' (1.910 m²)
-  Bestaand gebouw
-  Erfverharding

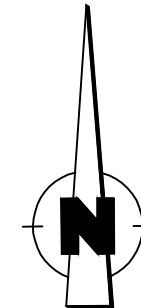

 Agron advies	Agron Advies B.V. Pastoor van Schijndelstraat 33a 5469 PS Boerdonk Tel.: 0492 347 761	proj. leider: KW
		getekend: KW
		schaal: 1:500
		datum: 15-07-2020
		gewijzigd: 03-12-2020
Landschappelijk inpassingsplan Zandhoek 12b Boekel		formaat: A4
		werk nr.: BOEK01.R001