


Landschappelijk inpassingsplan, Vosdeel 4 Boekel

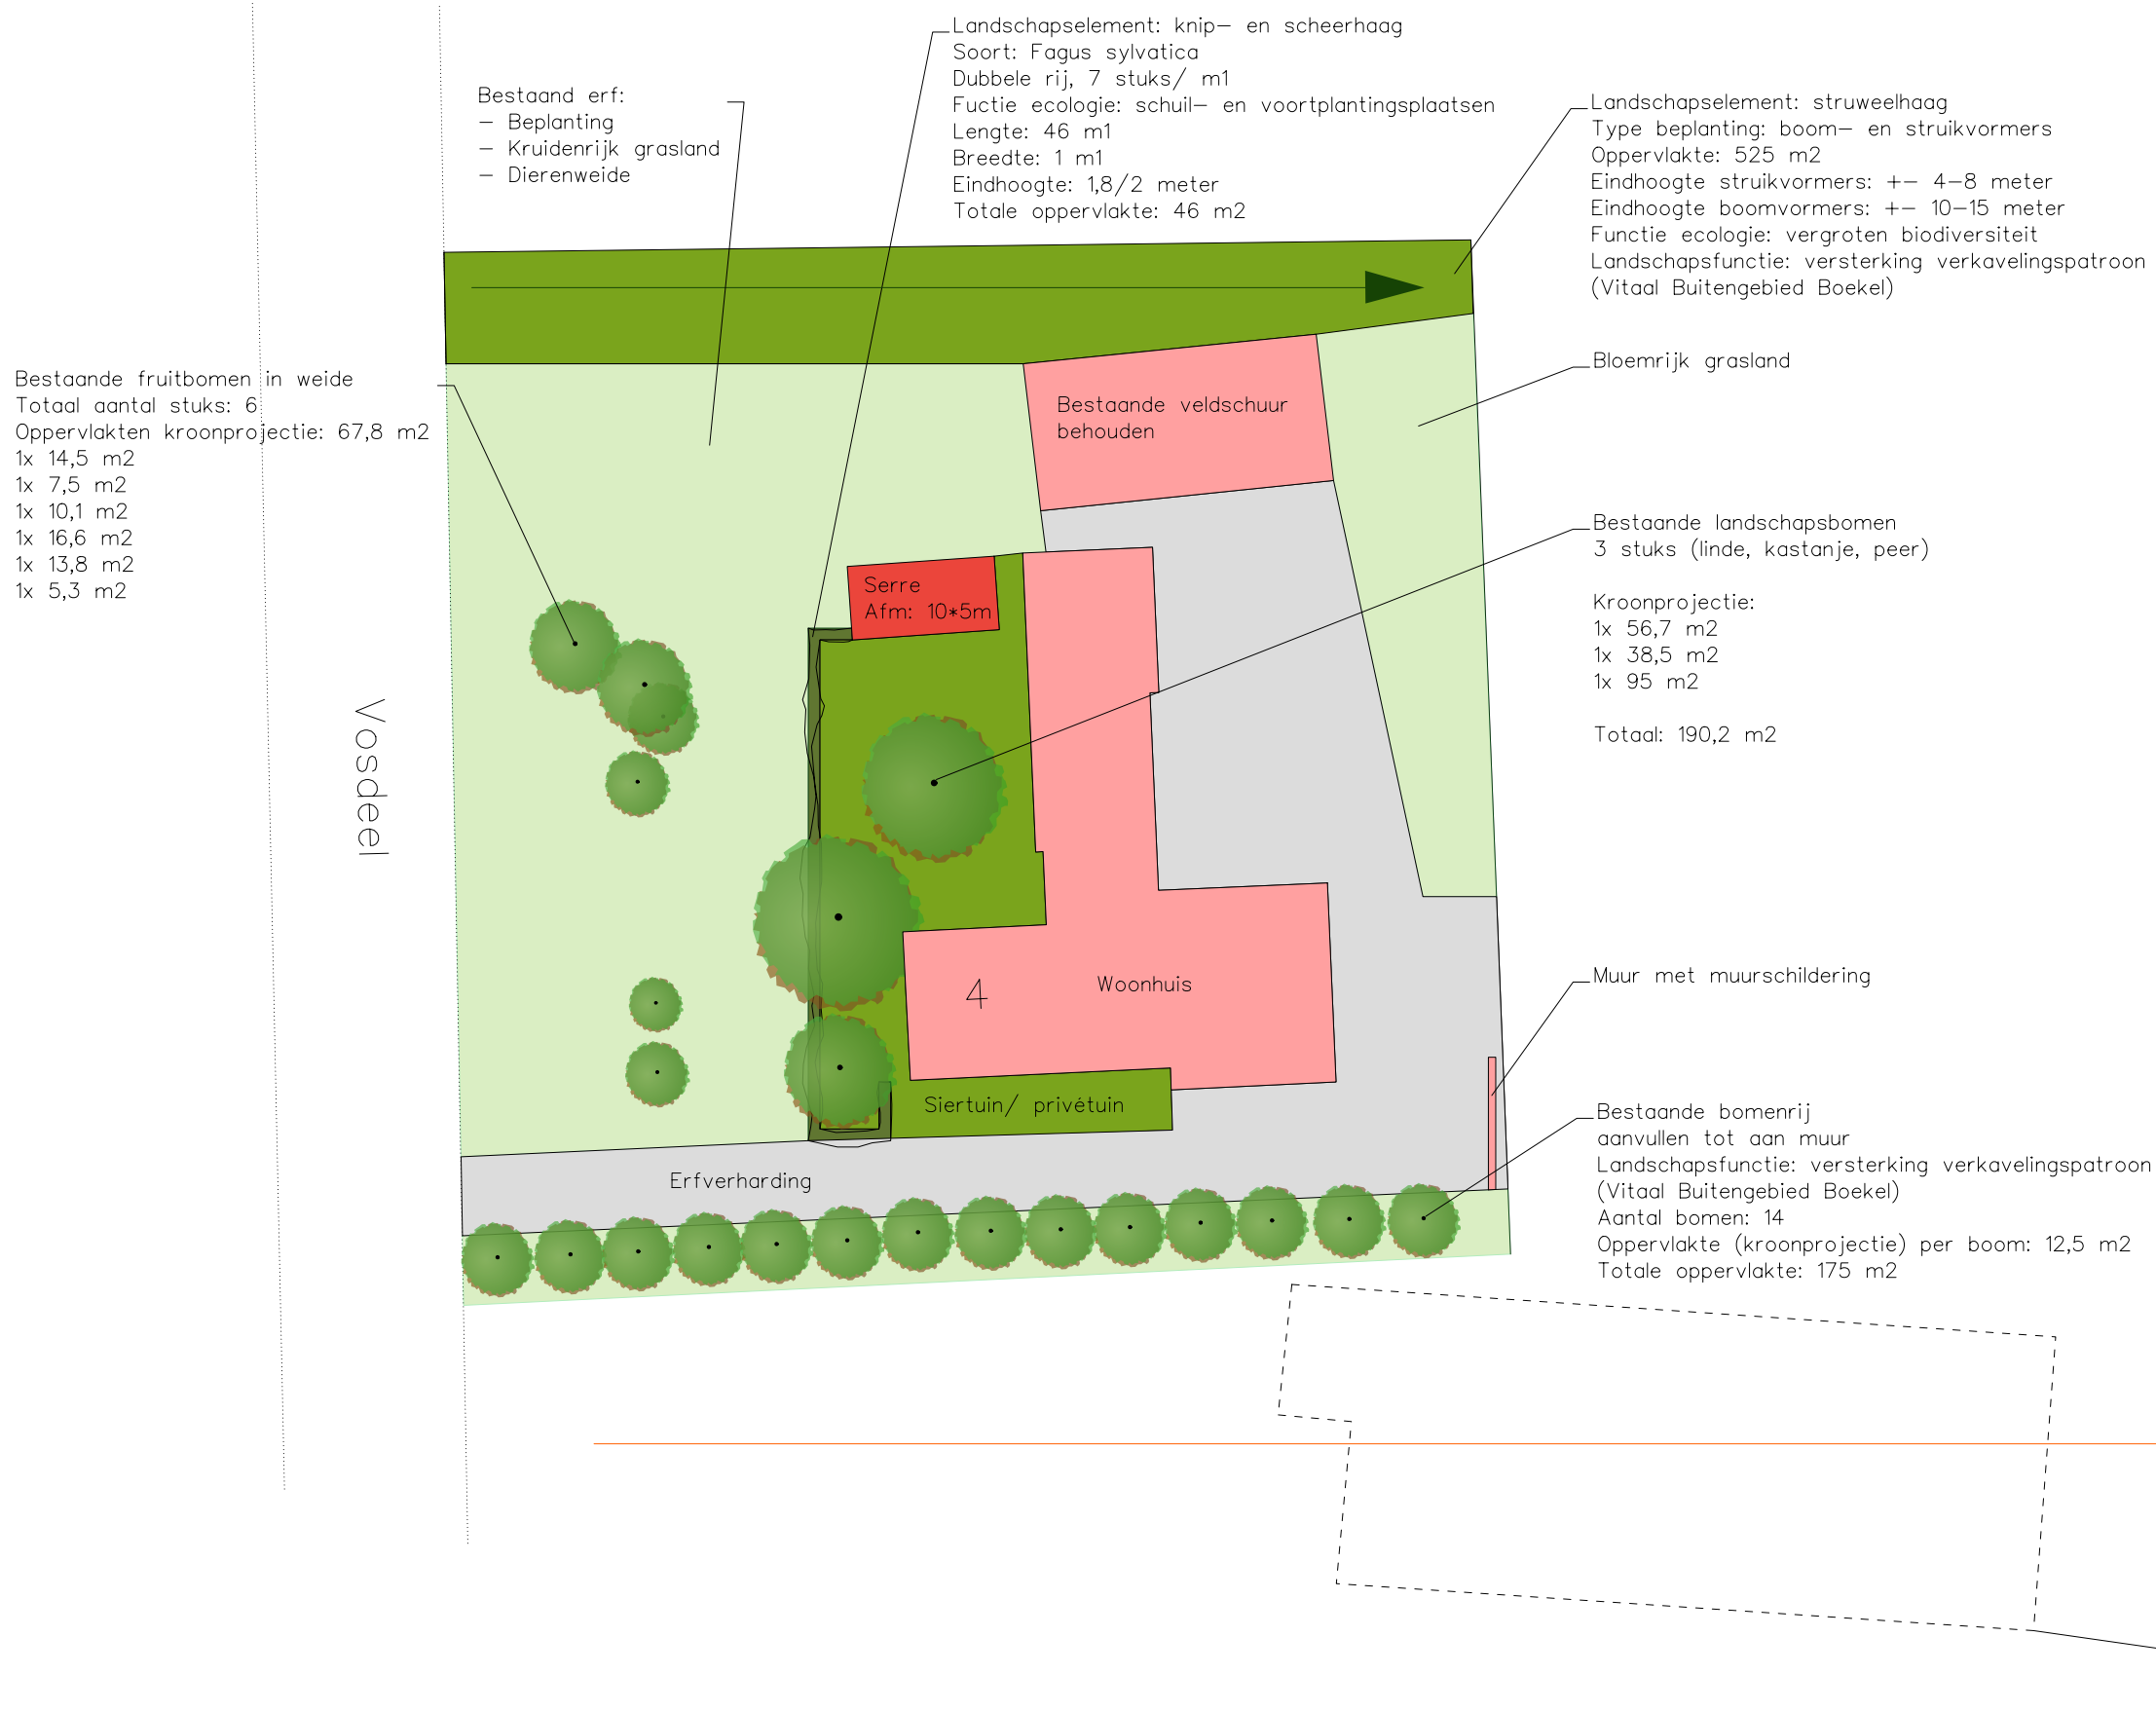

opdrachtgever	-	Fam. Nabuurs	code	-
			tek.nummer	-
contactpersoon	-	Dhr. G. Nabuurs	datum	06-01-2021
			wijz.data	-
omschrijving	-	Landschappelijk inpassingsplan		-
	-	Vosdeel 4, Boekel		-
	-		Tekening	- R.J.L. Bijvelds (Rik)
			Schaal	- 1 : 500 (A3-formaat)
behandeld door	-		versie	- Definitief