


Te slopen bebouwing Wanroijseweg 17

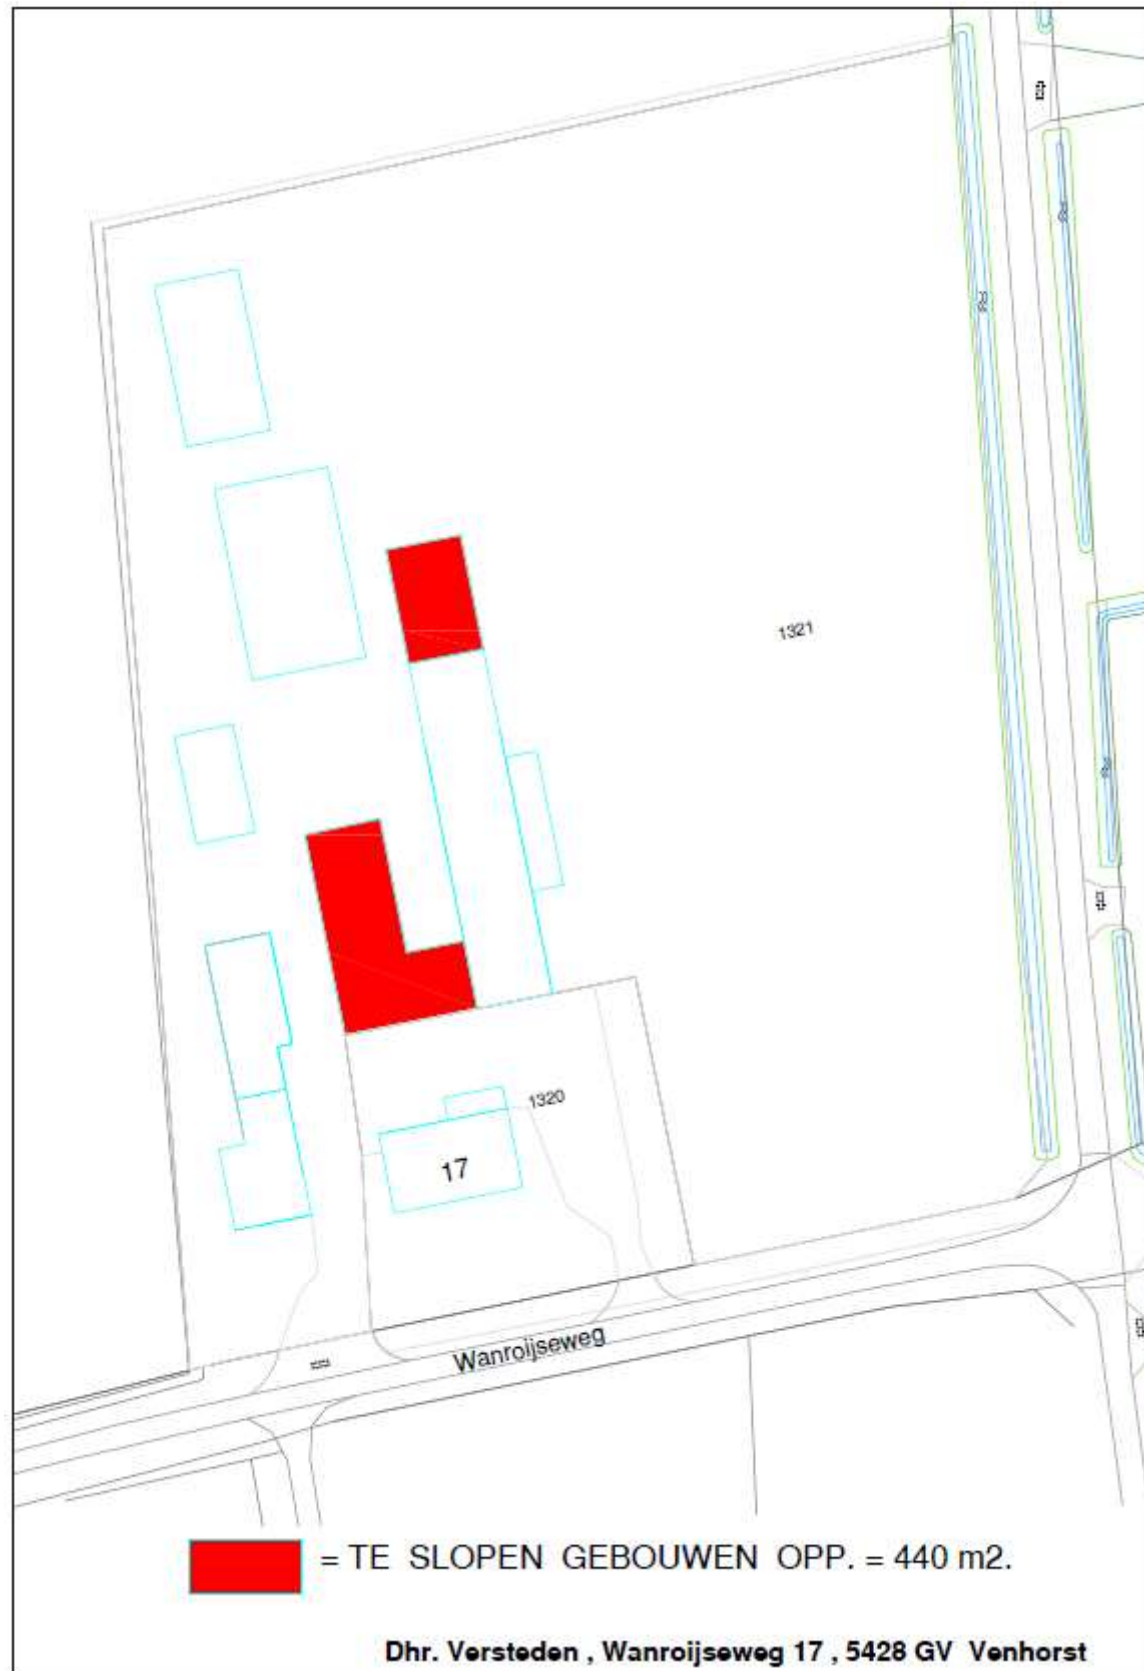

Figuur 1 – in het rood de te slopen voormalige varkensstallen á 440 m2 Wanroijseweg 17.