
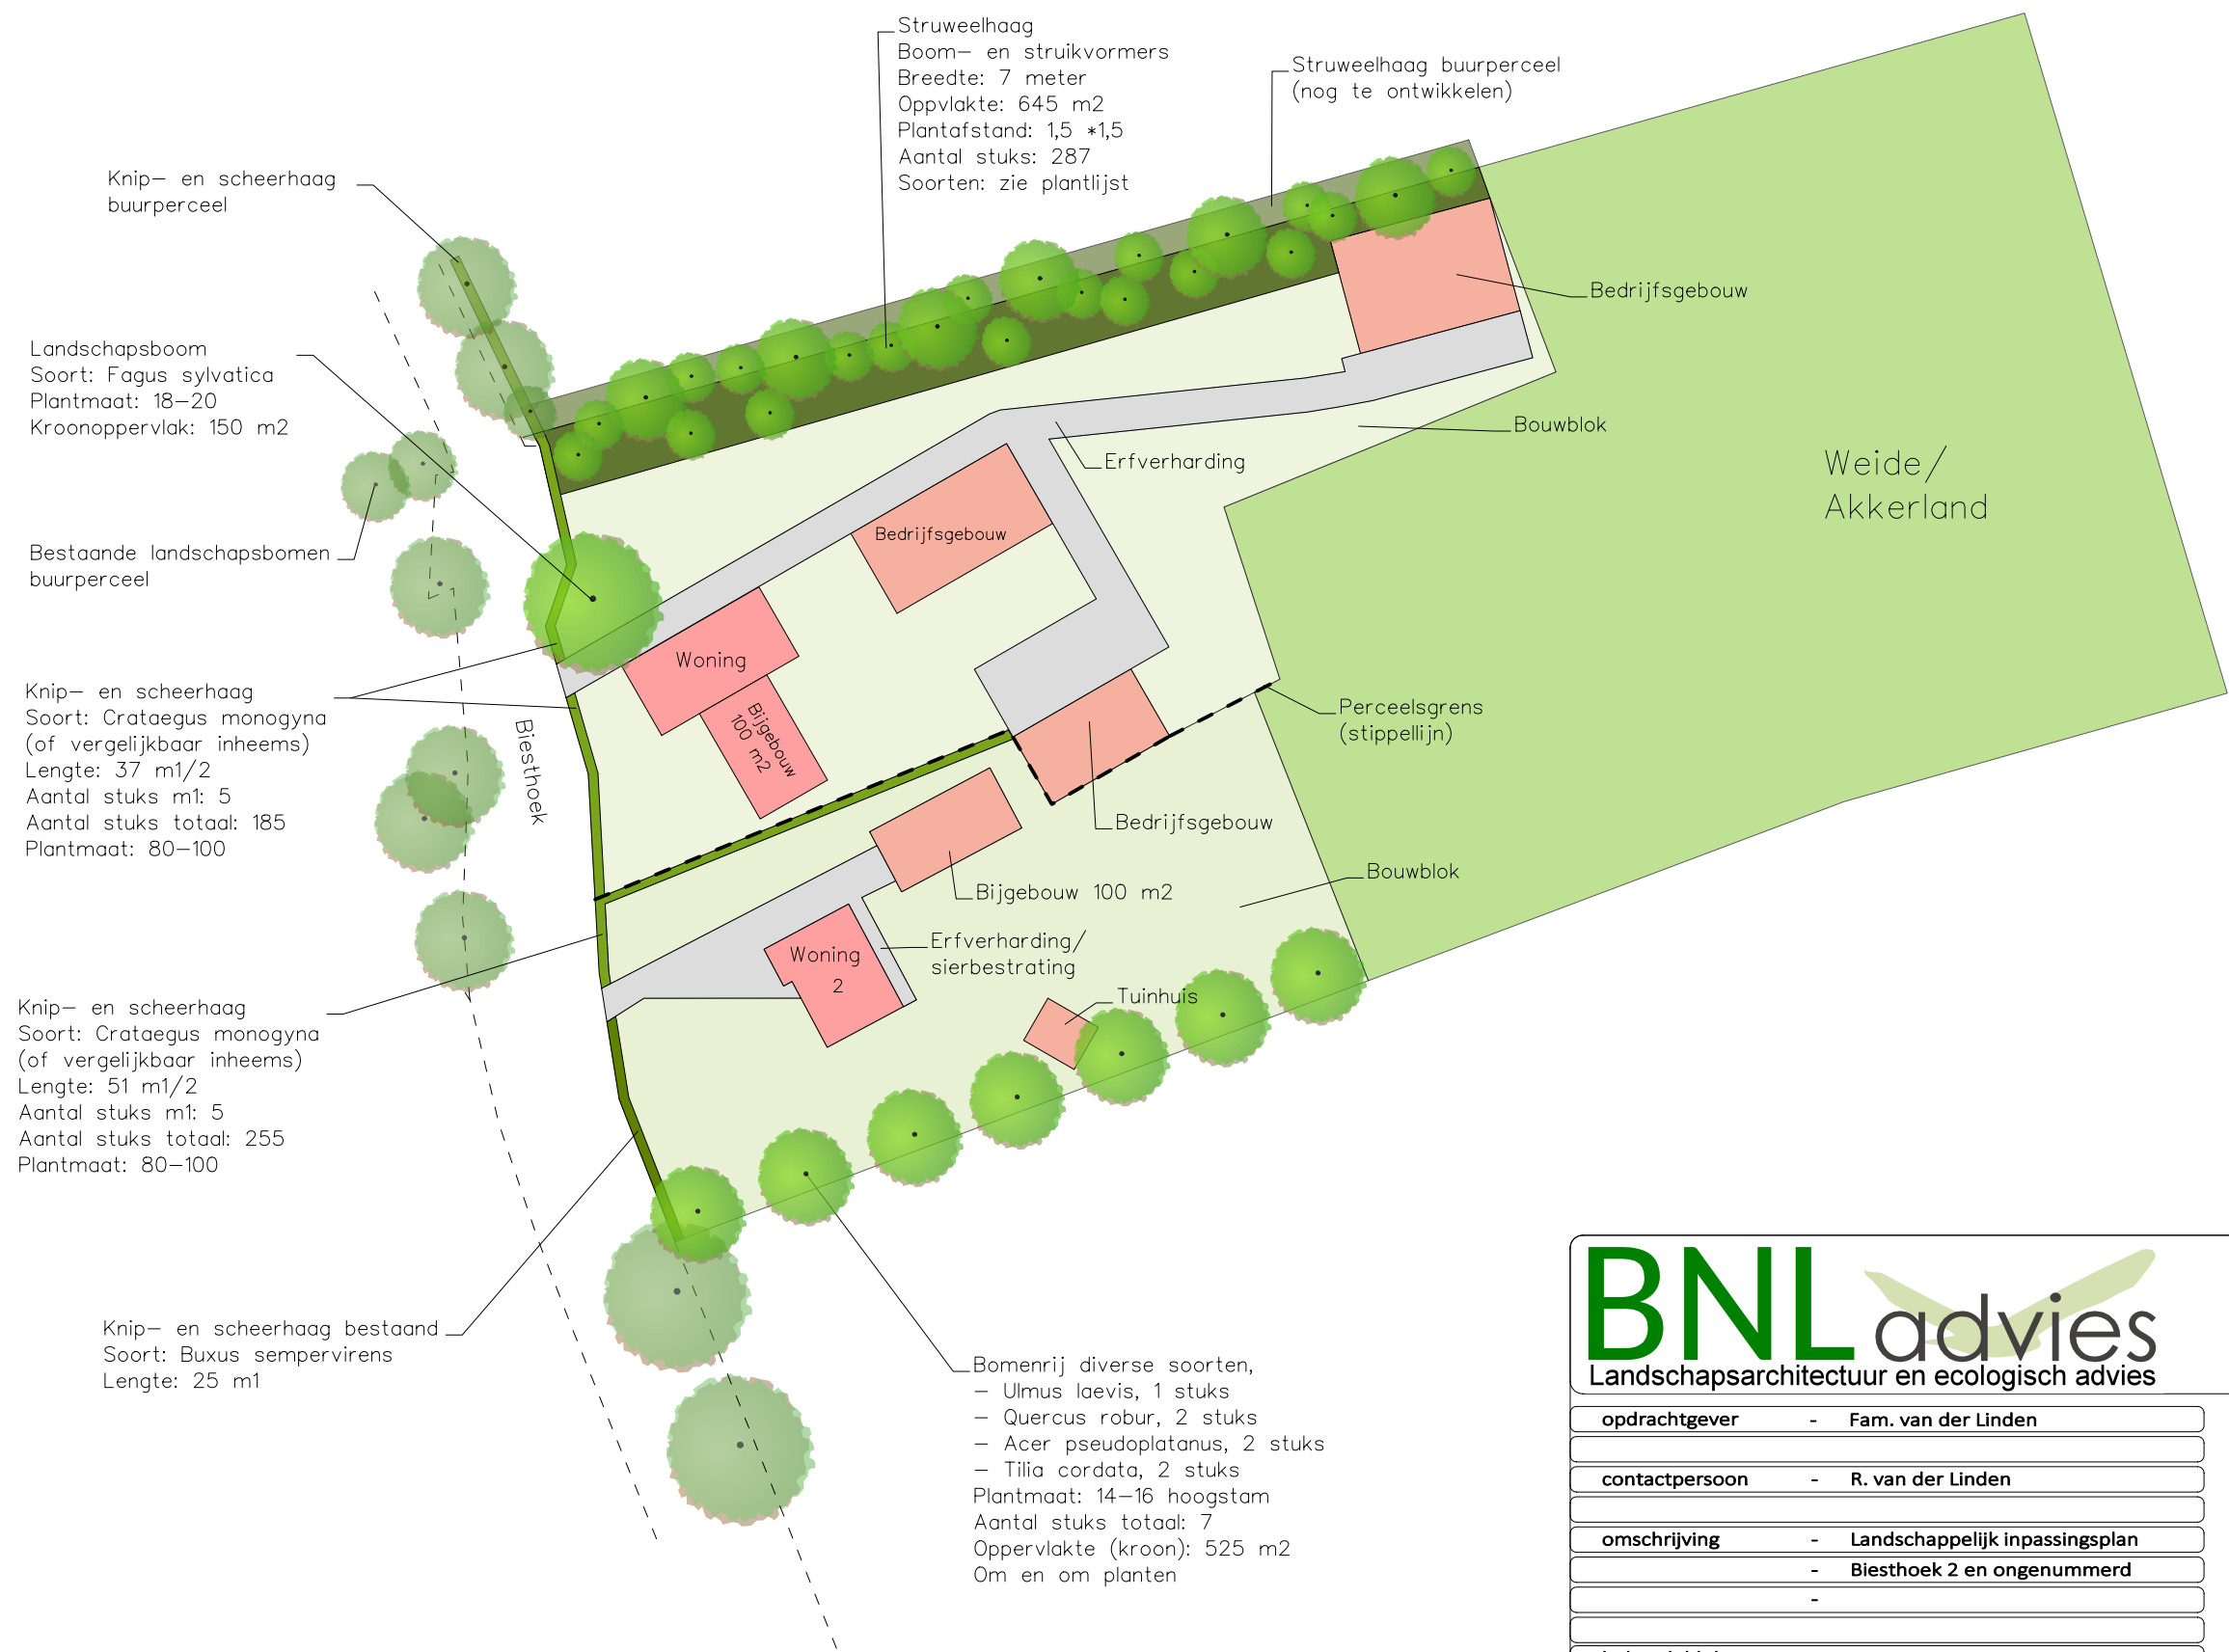


Landschappelijk inpassingsplan

Biesthoek 2 en Biesthoek ong. te Boekel

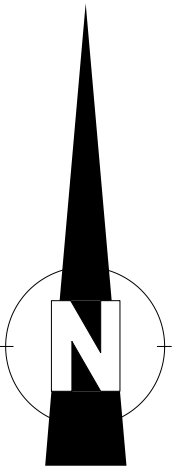

BNLadvies
Landschapsarchitectuur en ecologisch advies

opdrachtgever	- Fam. van der Linden
contactpersoon	- R. van der Linden
omschrijving	- Landschappelijk inpassingsplan
	- Biesthoek 2 en ongenummerd
behandeld door	-

code	- 21109.LIP
tek.nummer	-
datum	- 27-05-2021
wijz.data	- 25-07-2022
Tekening	- R.J.L. Bijvelds
Schaal	- 1 : 750 (A3 formaat)
versie	- Definitief