


Structuurvisie Boekel - Ruimtelijk Casco

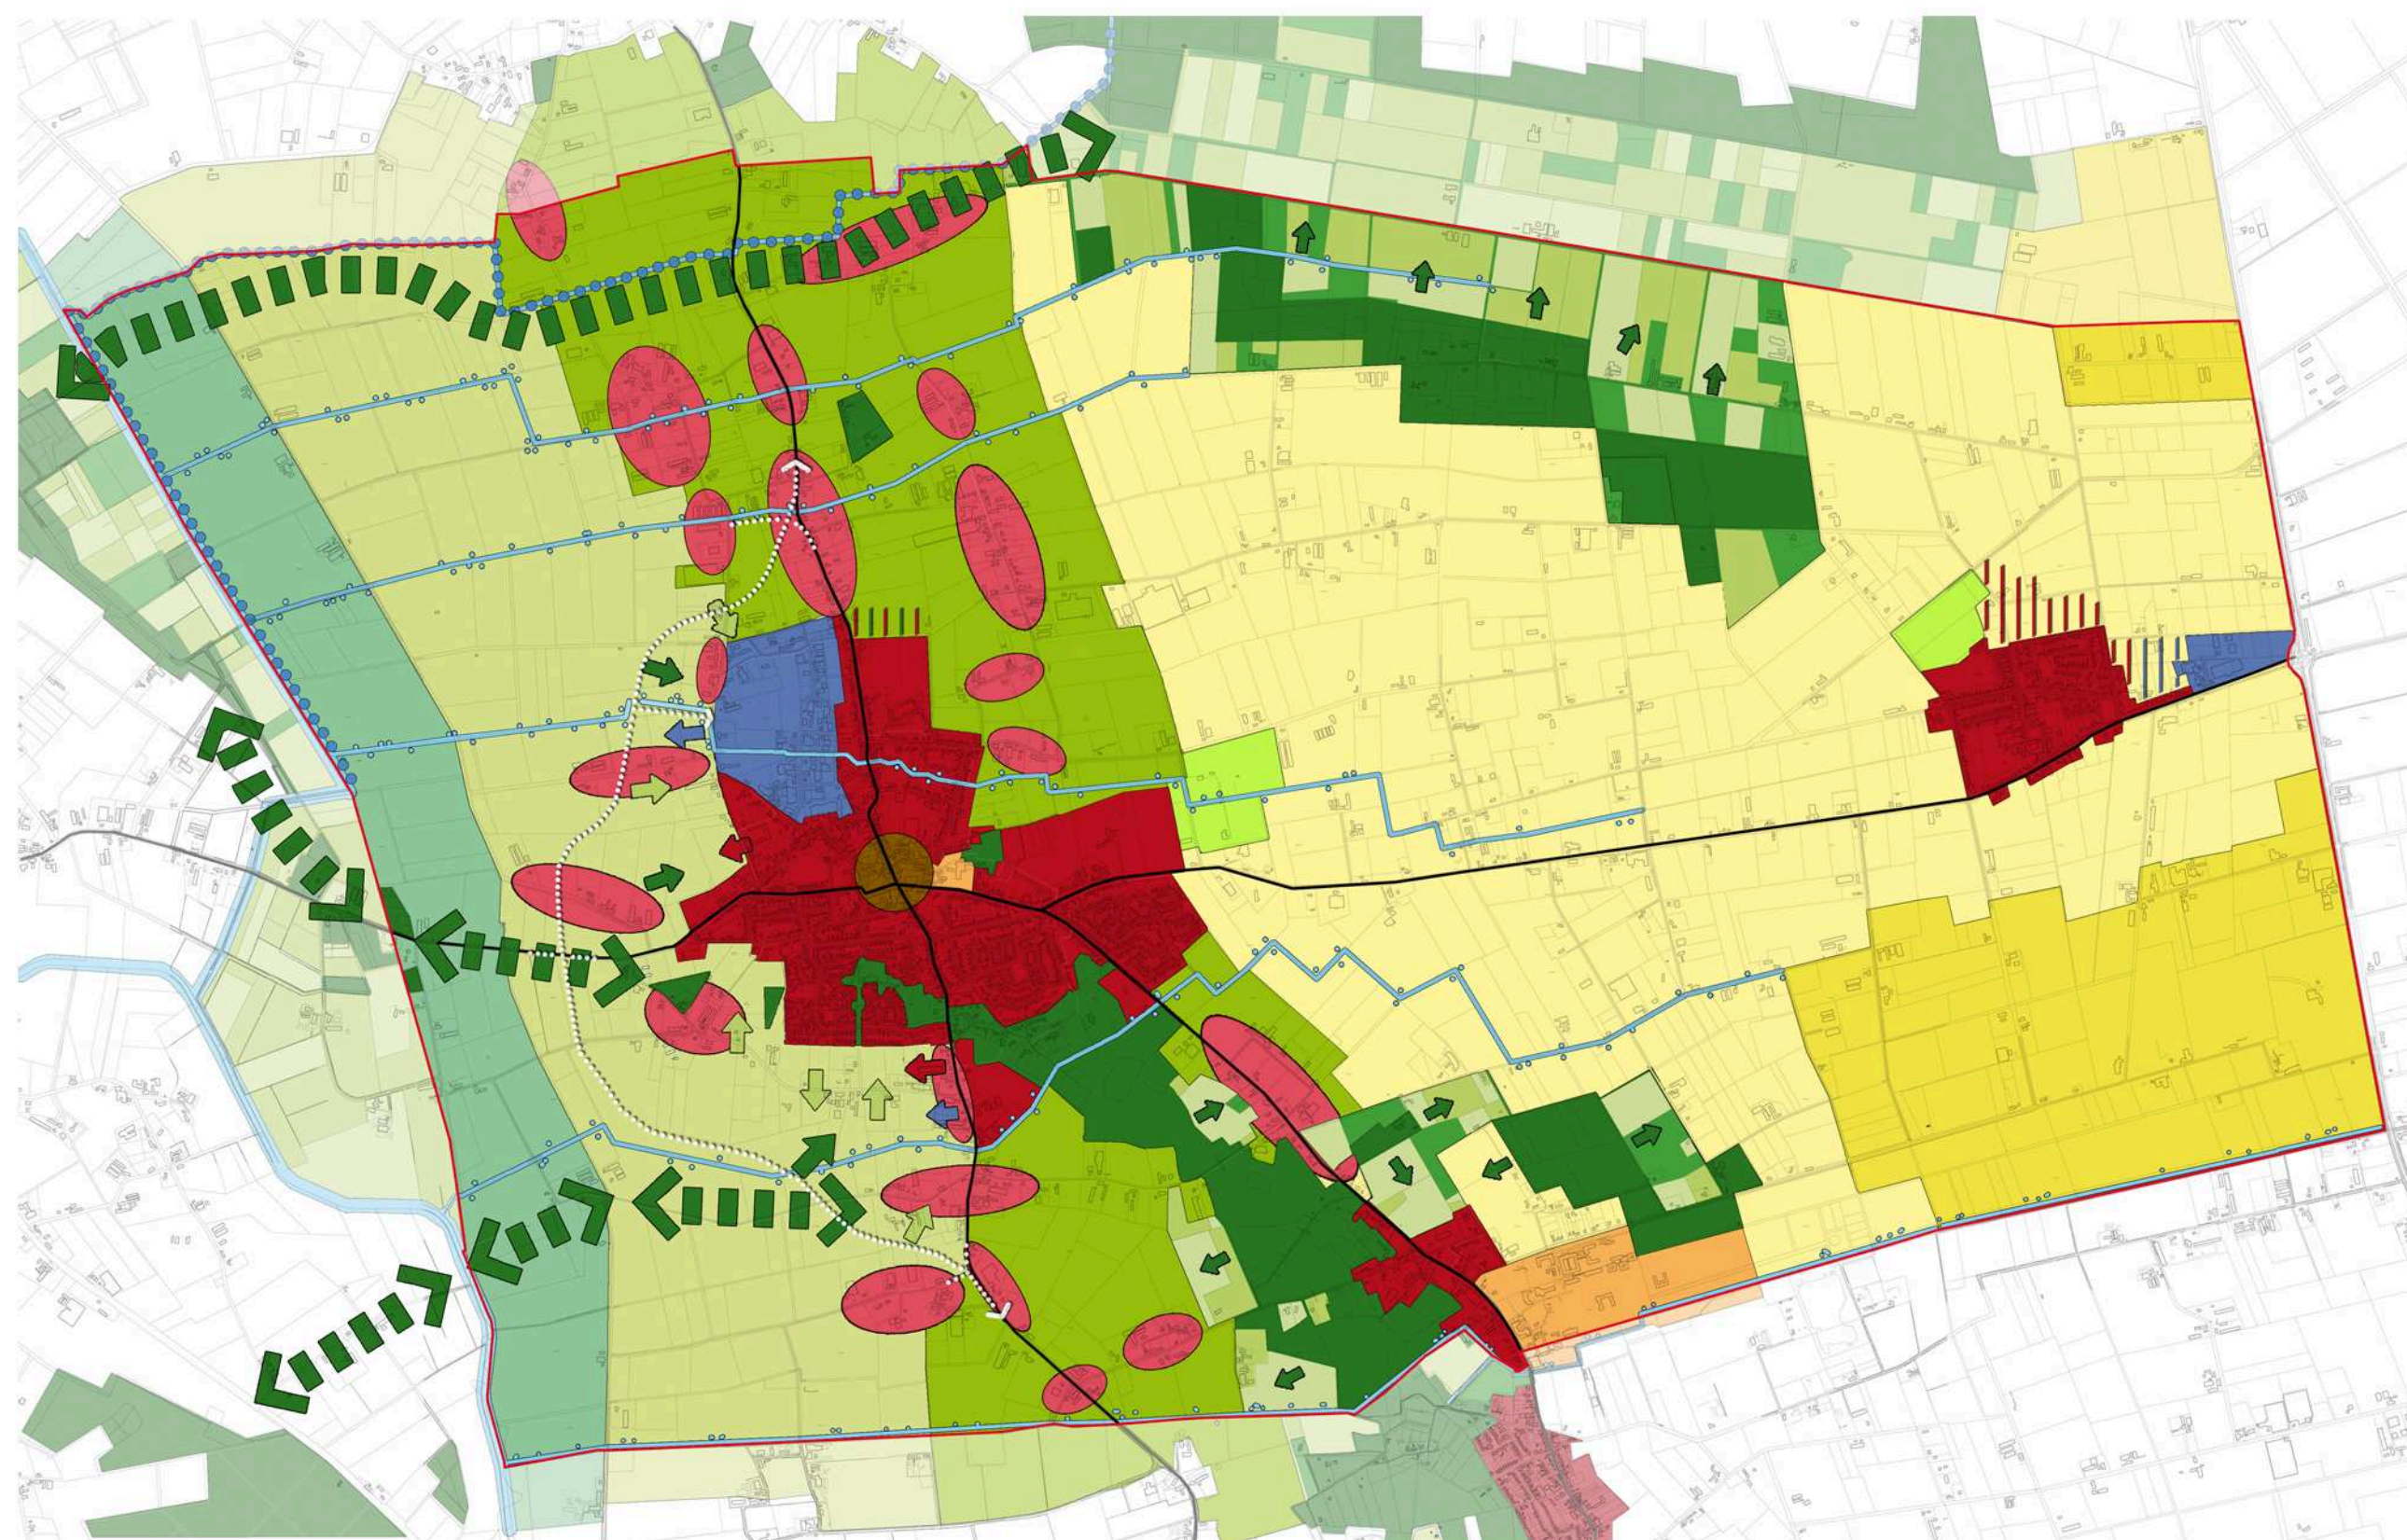

Legenda:

- woongebied
- bedrijventerrein
- zorgvoorziening
- lintbebouwing / buurtschap
- centrum
- sportvoorziening
- afweegbaar gebied voor wonen
- afweegbaar gebied voor wonen in het groen
- afweegbaar gebied voor bedrijvigheid
- woonwerklandschap
- hoofdontsluitingsweg
- toekomstige randweg
- dorpsmantel
- open agrarisch landschap
- agrarisch landschap
- landbouwontwikkelingsgebied (LOG)
- versterking boslandschap
- waterloop
- ecologische verbindingzone
- beekdal
- koppeling groengebieden

Projectnummer: psd01-BOE00136-03f

Datum: 8 september 2011