


Structuurvisie Boekel

overzicht uitvoeringsprojecten

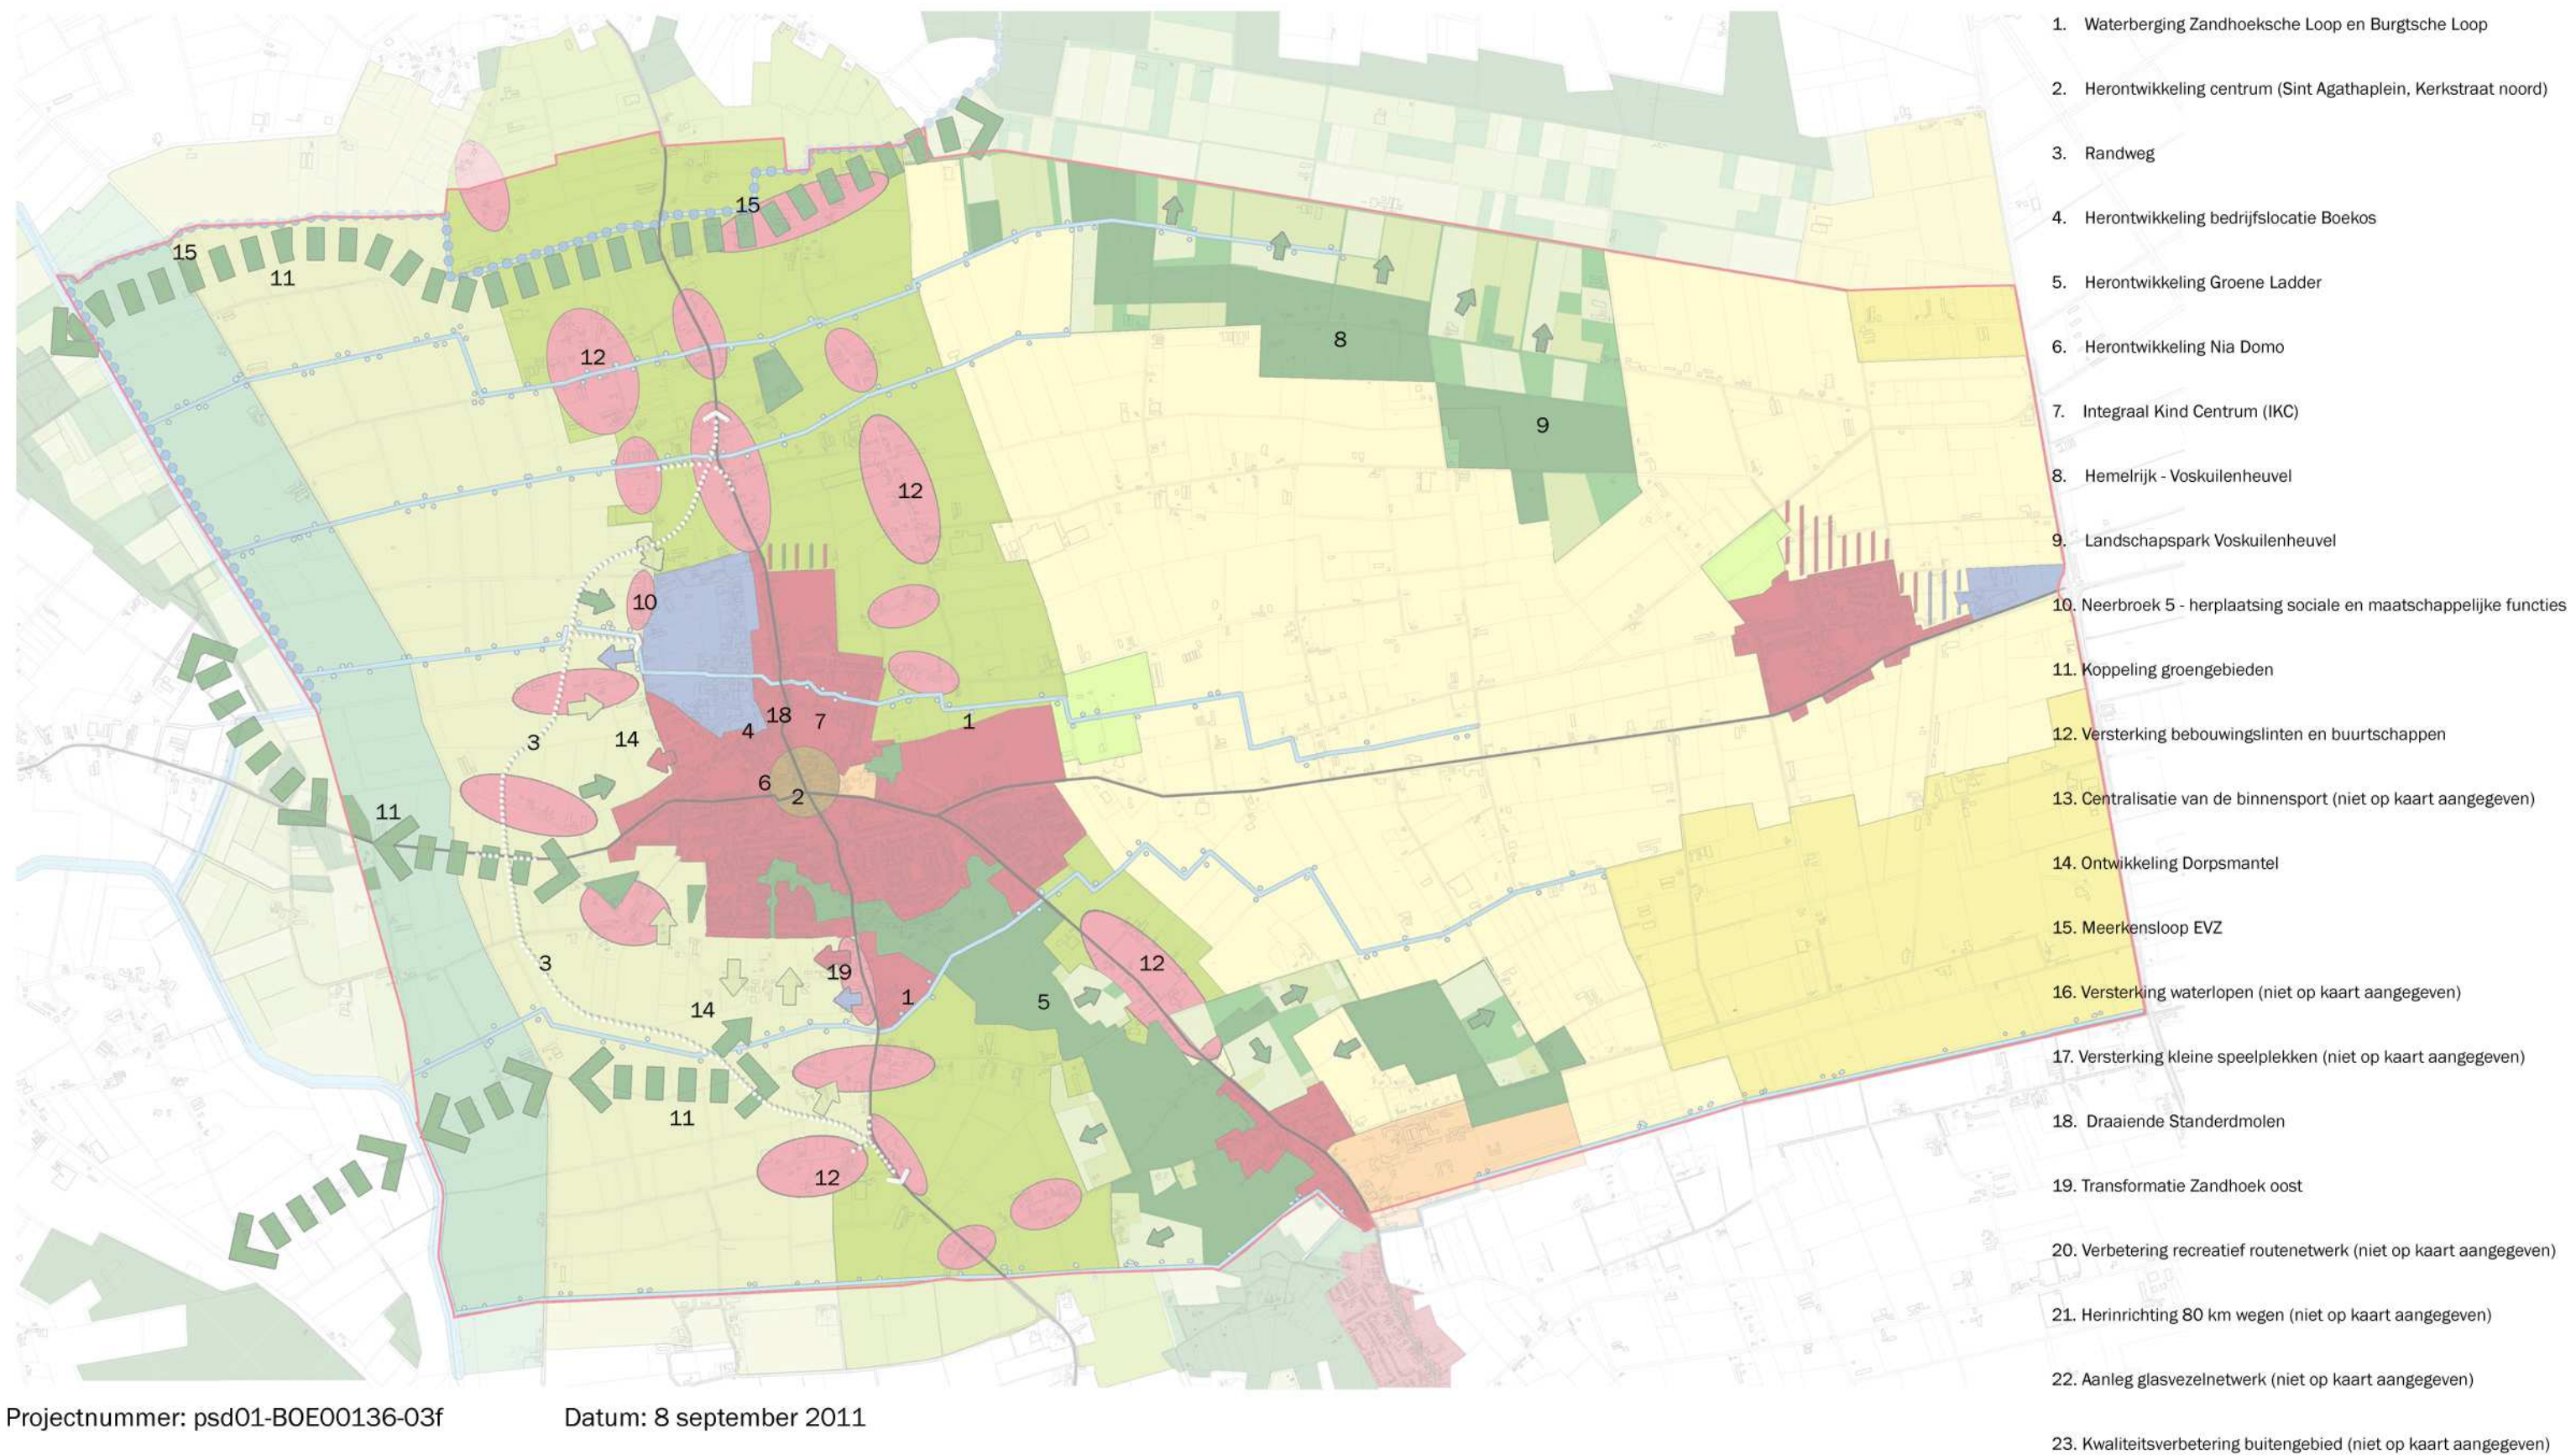

Projectnummer: psd01-BOE00136-03f

Datum: 8 september 2011