


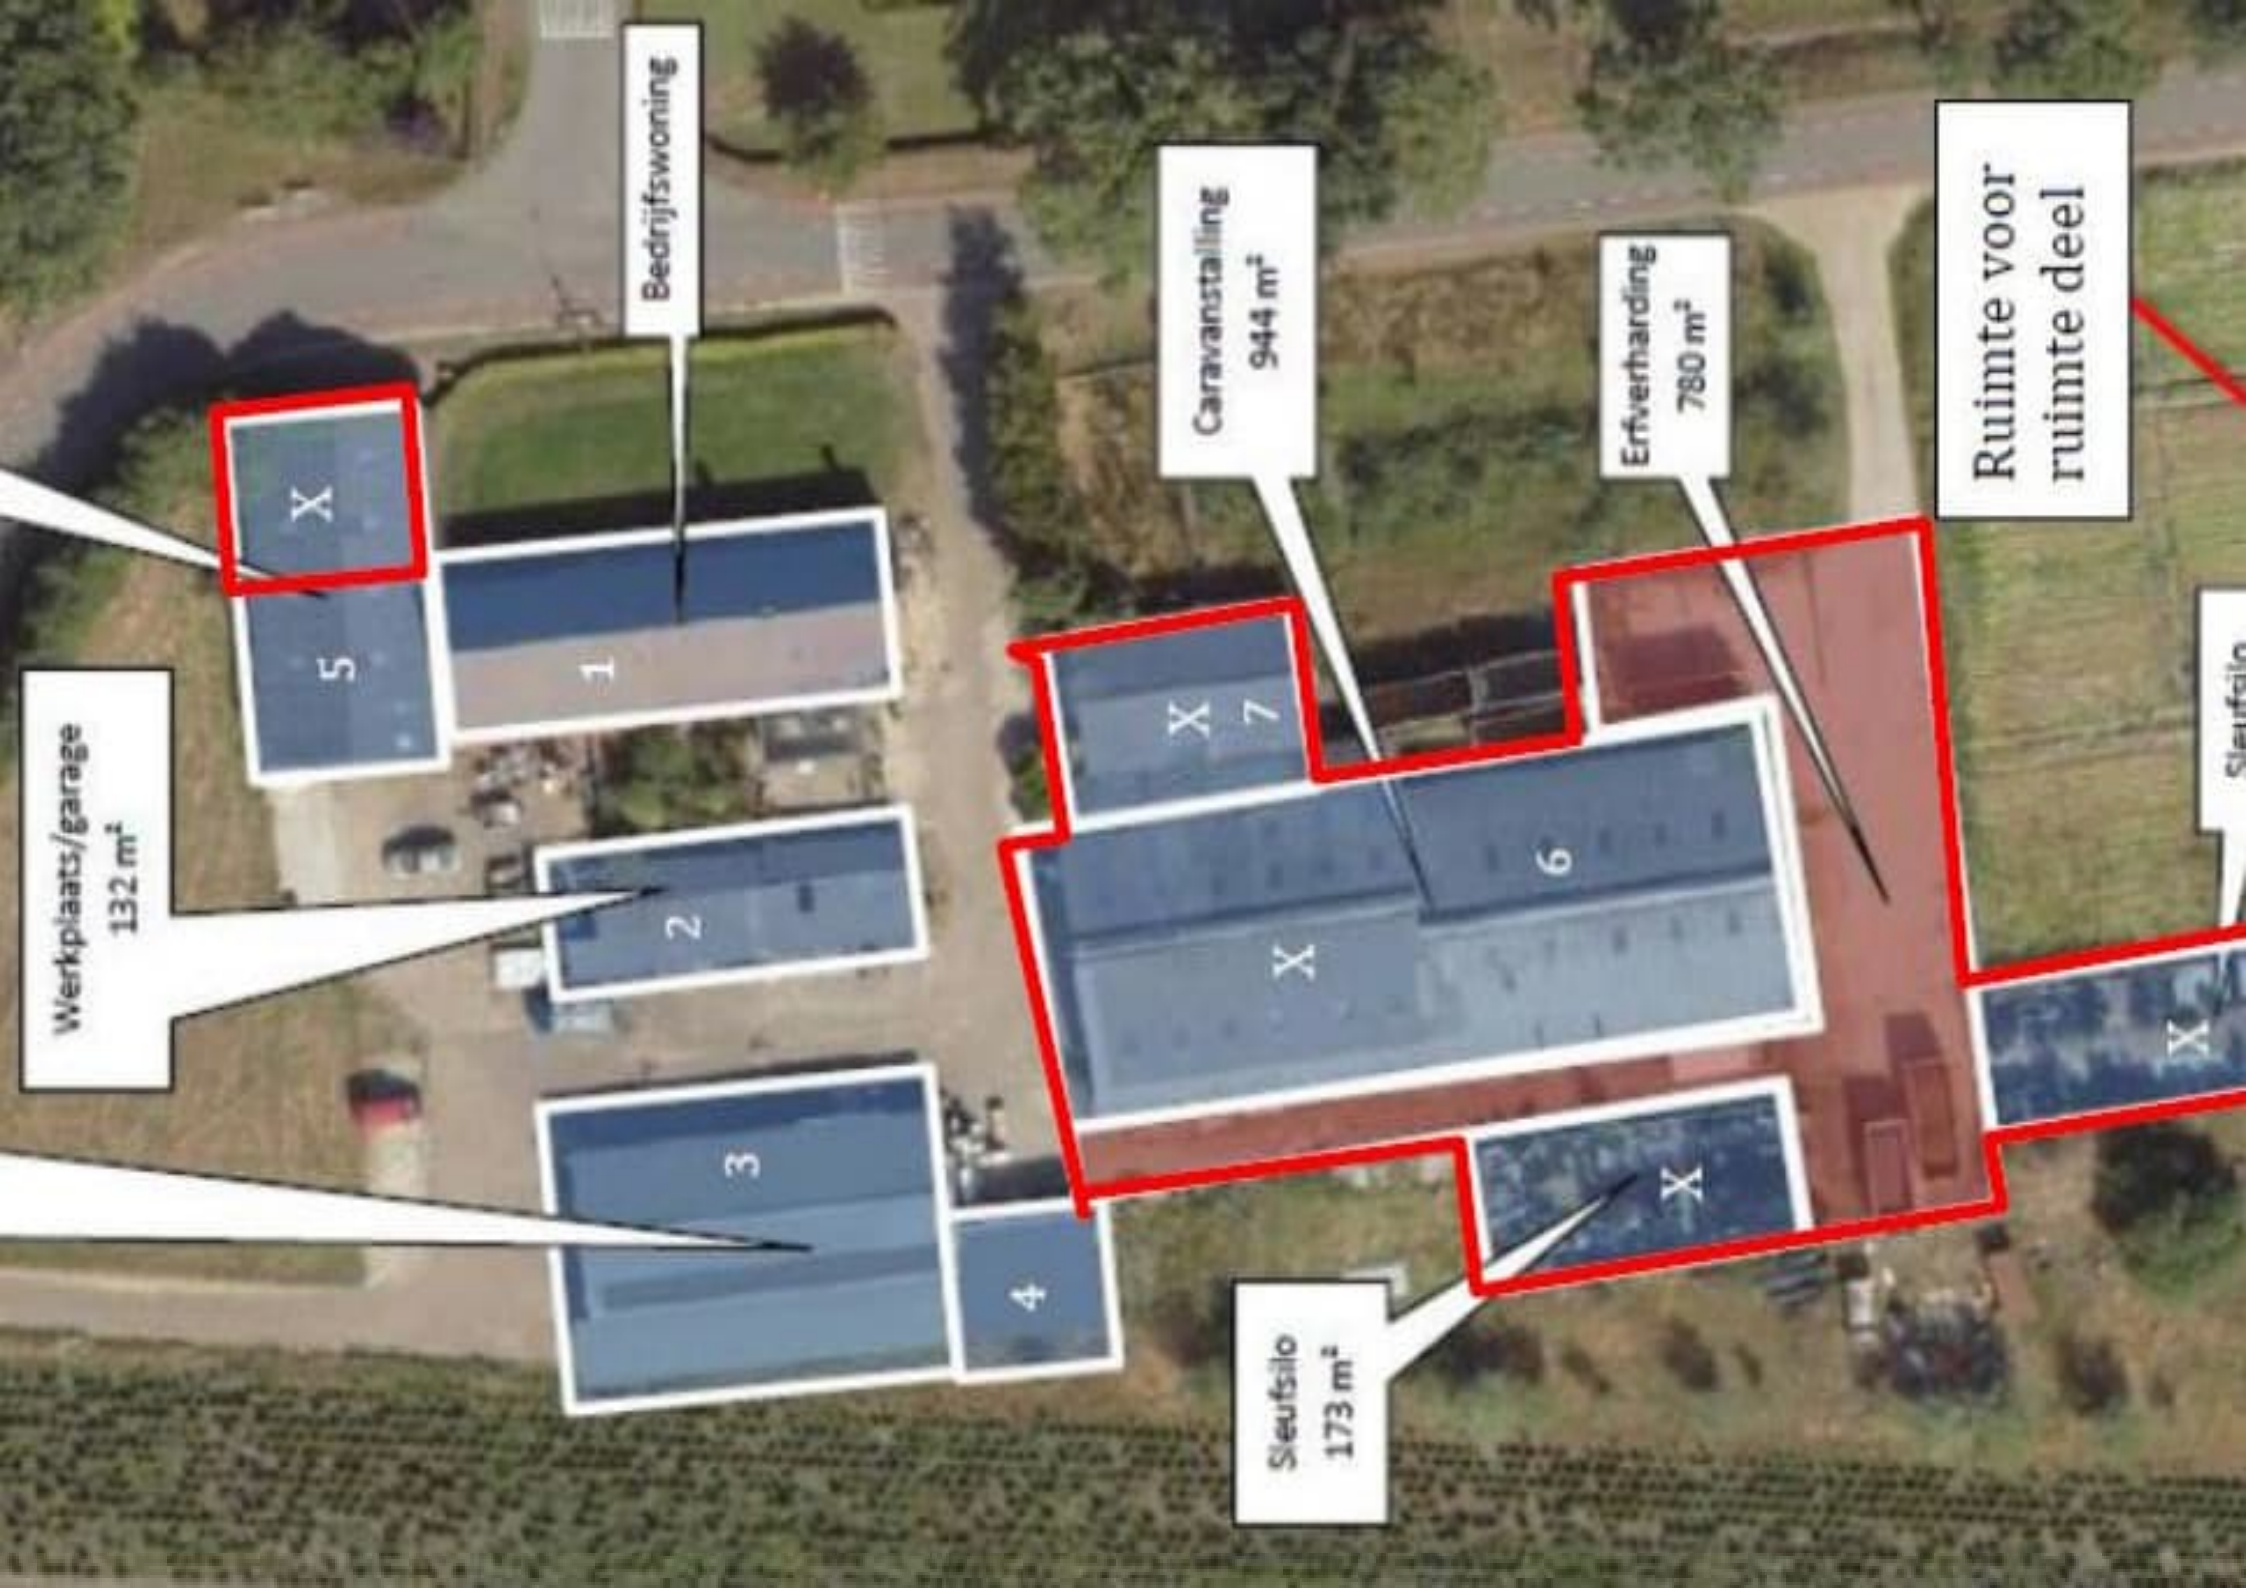

Werkplaats/garage
132 m²

5
X

3

2

Bedrijfswoning

1

4

X 7

Caravanstalling
944 m²

X 6

Sieufsil
173 m²

X

Erfverharding
780 m²

Ruimte voor
ruimte deel

X

Sieufsil