




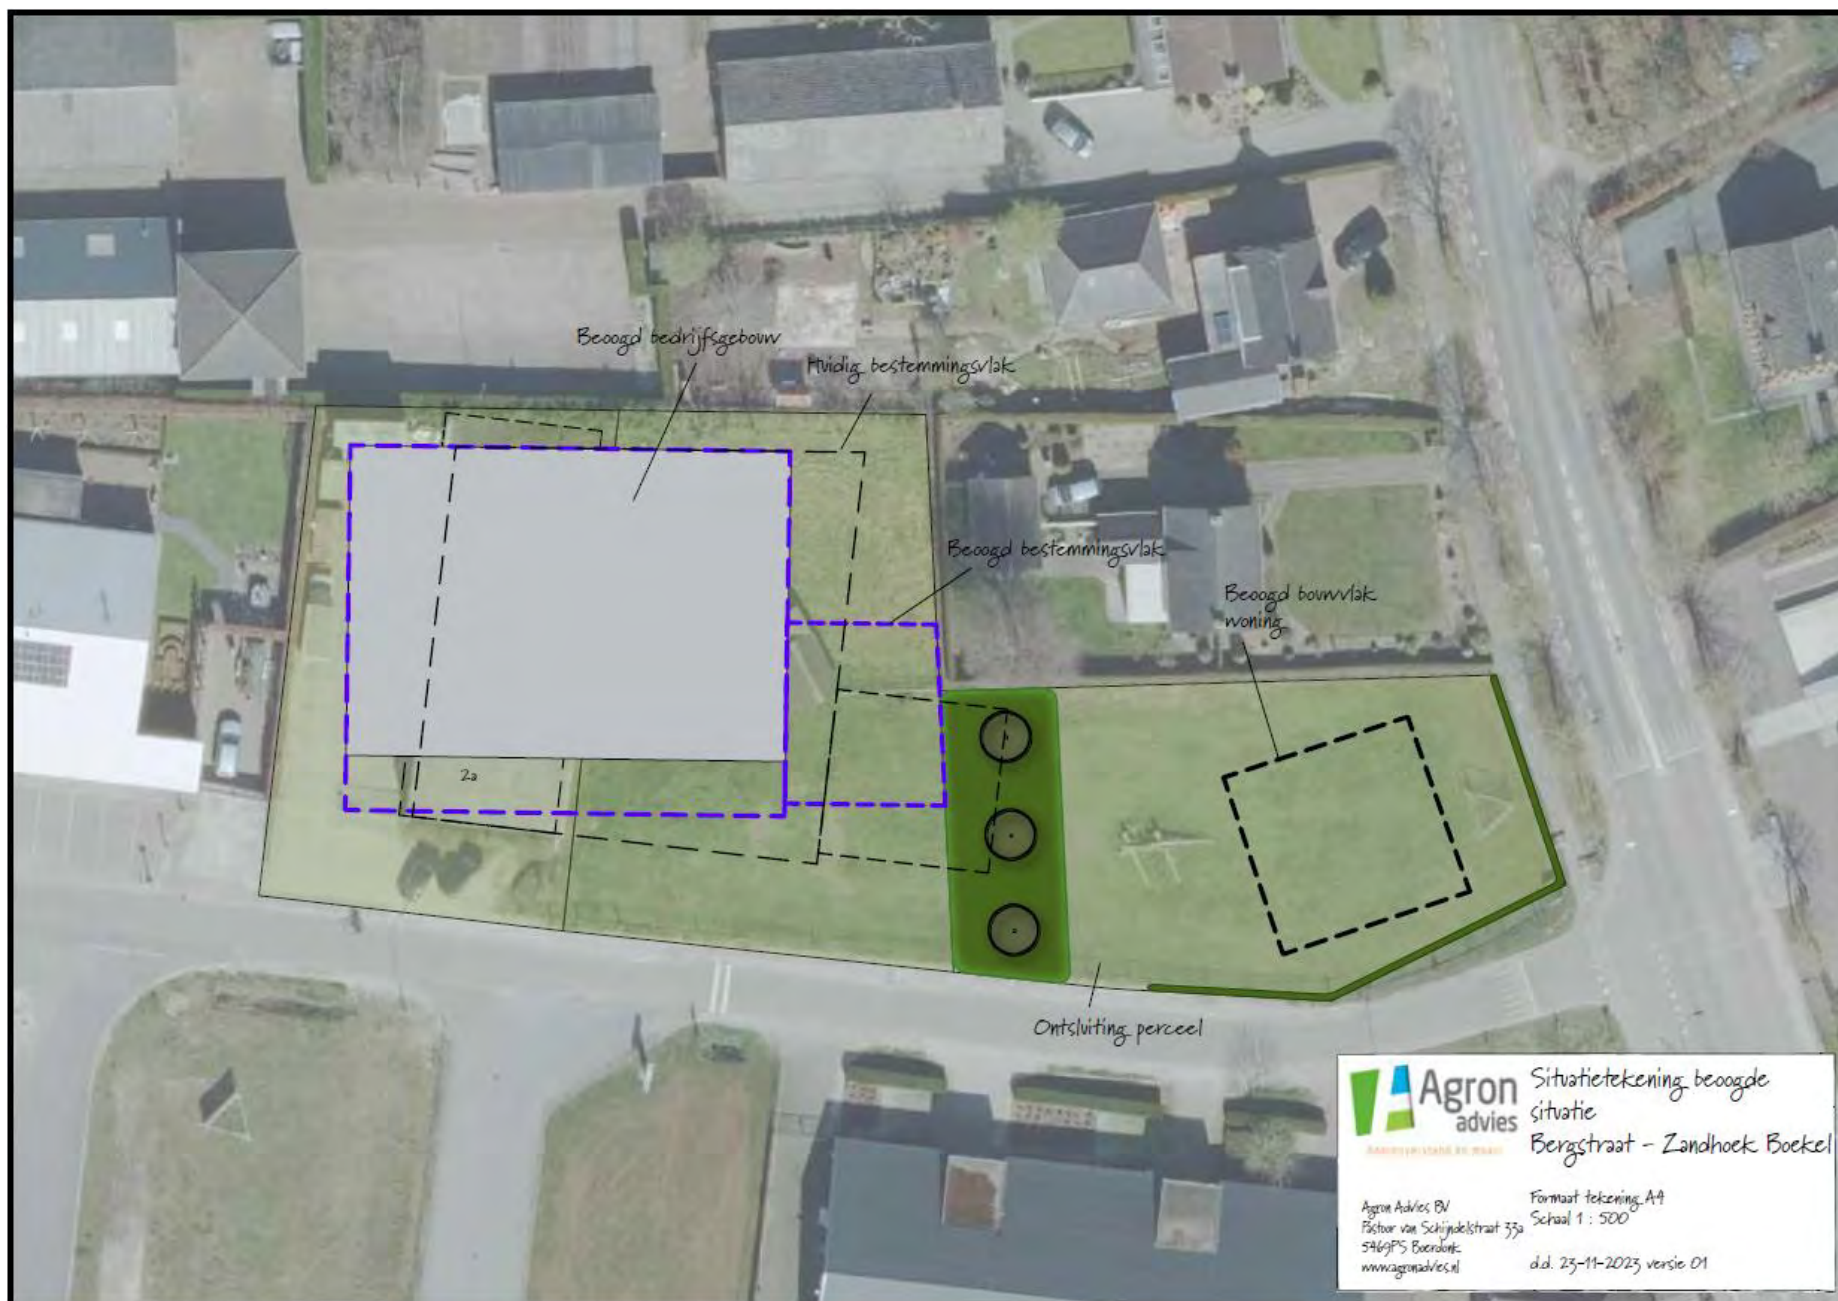

Situatietekening beoogde
situatie
Bergstraat - Zandhoek Boekel

Agron Advies BV
Pachter van Schipdelstraat 33a
5469PS Boerleek
www.agronadvies.nl

Formaat tekening A4
Schaal 1 : 500
d.d. 23-11-2023 versie 01