

Datum: 29-10-2010

Onderwerp: erfbeplantingsplan

Bijgaand zend ik u zonder begeleidend schrijven

☒ conform afspraak
☐ ter kennisname
☐ ter goedkeuring
☐ ter ondertekening

☐ met het verzoek om dit te behandelen
☐ met het verzoek na ondertekening
retour te zenden

☒ Fam. Haerhens is reeds
accord en hebben ook een
exemplaar toegestuurd
gelegen.

Met vriendelijke groet,


Janka Borgo
Rietvenseweg 10
5427 LR Boekel
0492-324074

Fam. Haerkens
Urlingsestraat 11a
5441 XJ Oeffelt

Toelichting op de beplantingen horende bij plan Urlingsestraat 11a:

De woonerven worden omlijst met beukenhaag, passend bij een beekdal. De bestaande beplanting rondom het perceel blijft grotendeels gehandhaafd. Hiertoe dient de beplanting tegen de dijk aan flink gesnoeid te worden, eventueel zal een stukje aangevuld moeten worden. Onder de noordelijke boomsingel staat her en der wat ondergroei. Deze transparantie eveneens handhaven ten behoeve van de variatie in lijnvormige elementen. Na sloop van de stallen zal het huidige erf een grote verandering ondergaan in looplijnen en inrichting, met name door het ontbreken van werkverkeer. Het plan voorziet in een aanzet tot nieuwe inrichting met vormbomen. De rij knotwilgen is een opvallend element met de afwijkende kleur groen; tevens benadrukt het de situering in de uiterwaarden. Ook in de uiterwaarden ligt een extensief gebruikt grasland van bijna 6 hectare. Door de ligging, de grillige perceelsvorm en de aansluitende rand maasheggen ziet elke voorbijganger direct dat dit een authentiek, uniek stukje landschap is. Dit grasland zal een nog extensievere behandeling krijgen (extensief maairegime, geen bemesting en dergelijke) zodat het geleidelijk omgezet zal worden naar soortenrijk natuur. De maasheggen (bestaande uit voornamelijk meidoorn en hondsroos) zijn goed onderhouden. Het spreekt voor zich dat dit onderhoudsniveau gehandhaafd blijft.

Beplantingslijst:

Bomen:


Haagbeuk	9 st. (zuil)
Knotwilg	9 st.
Leilinde	8 st.

Bosplantsoen: 1.50 x 1.50 in driehoeksverband, 3- en 4-jarig plantsoen.


Hazelaar	10 st.
Vuilboom	10 st.
Vogelkers	10 st.
Gelderse roos	10 st.

Haagplantsoen: 4 st. / m


Beuk	2.100 st., aanleg in overleg met toekomstige bewoners
------	---

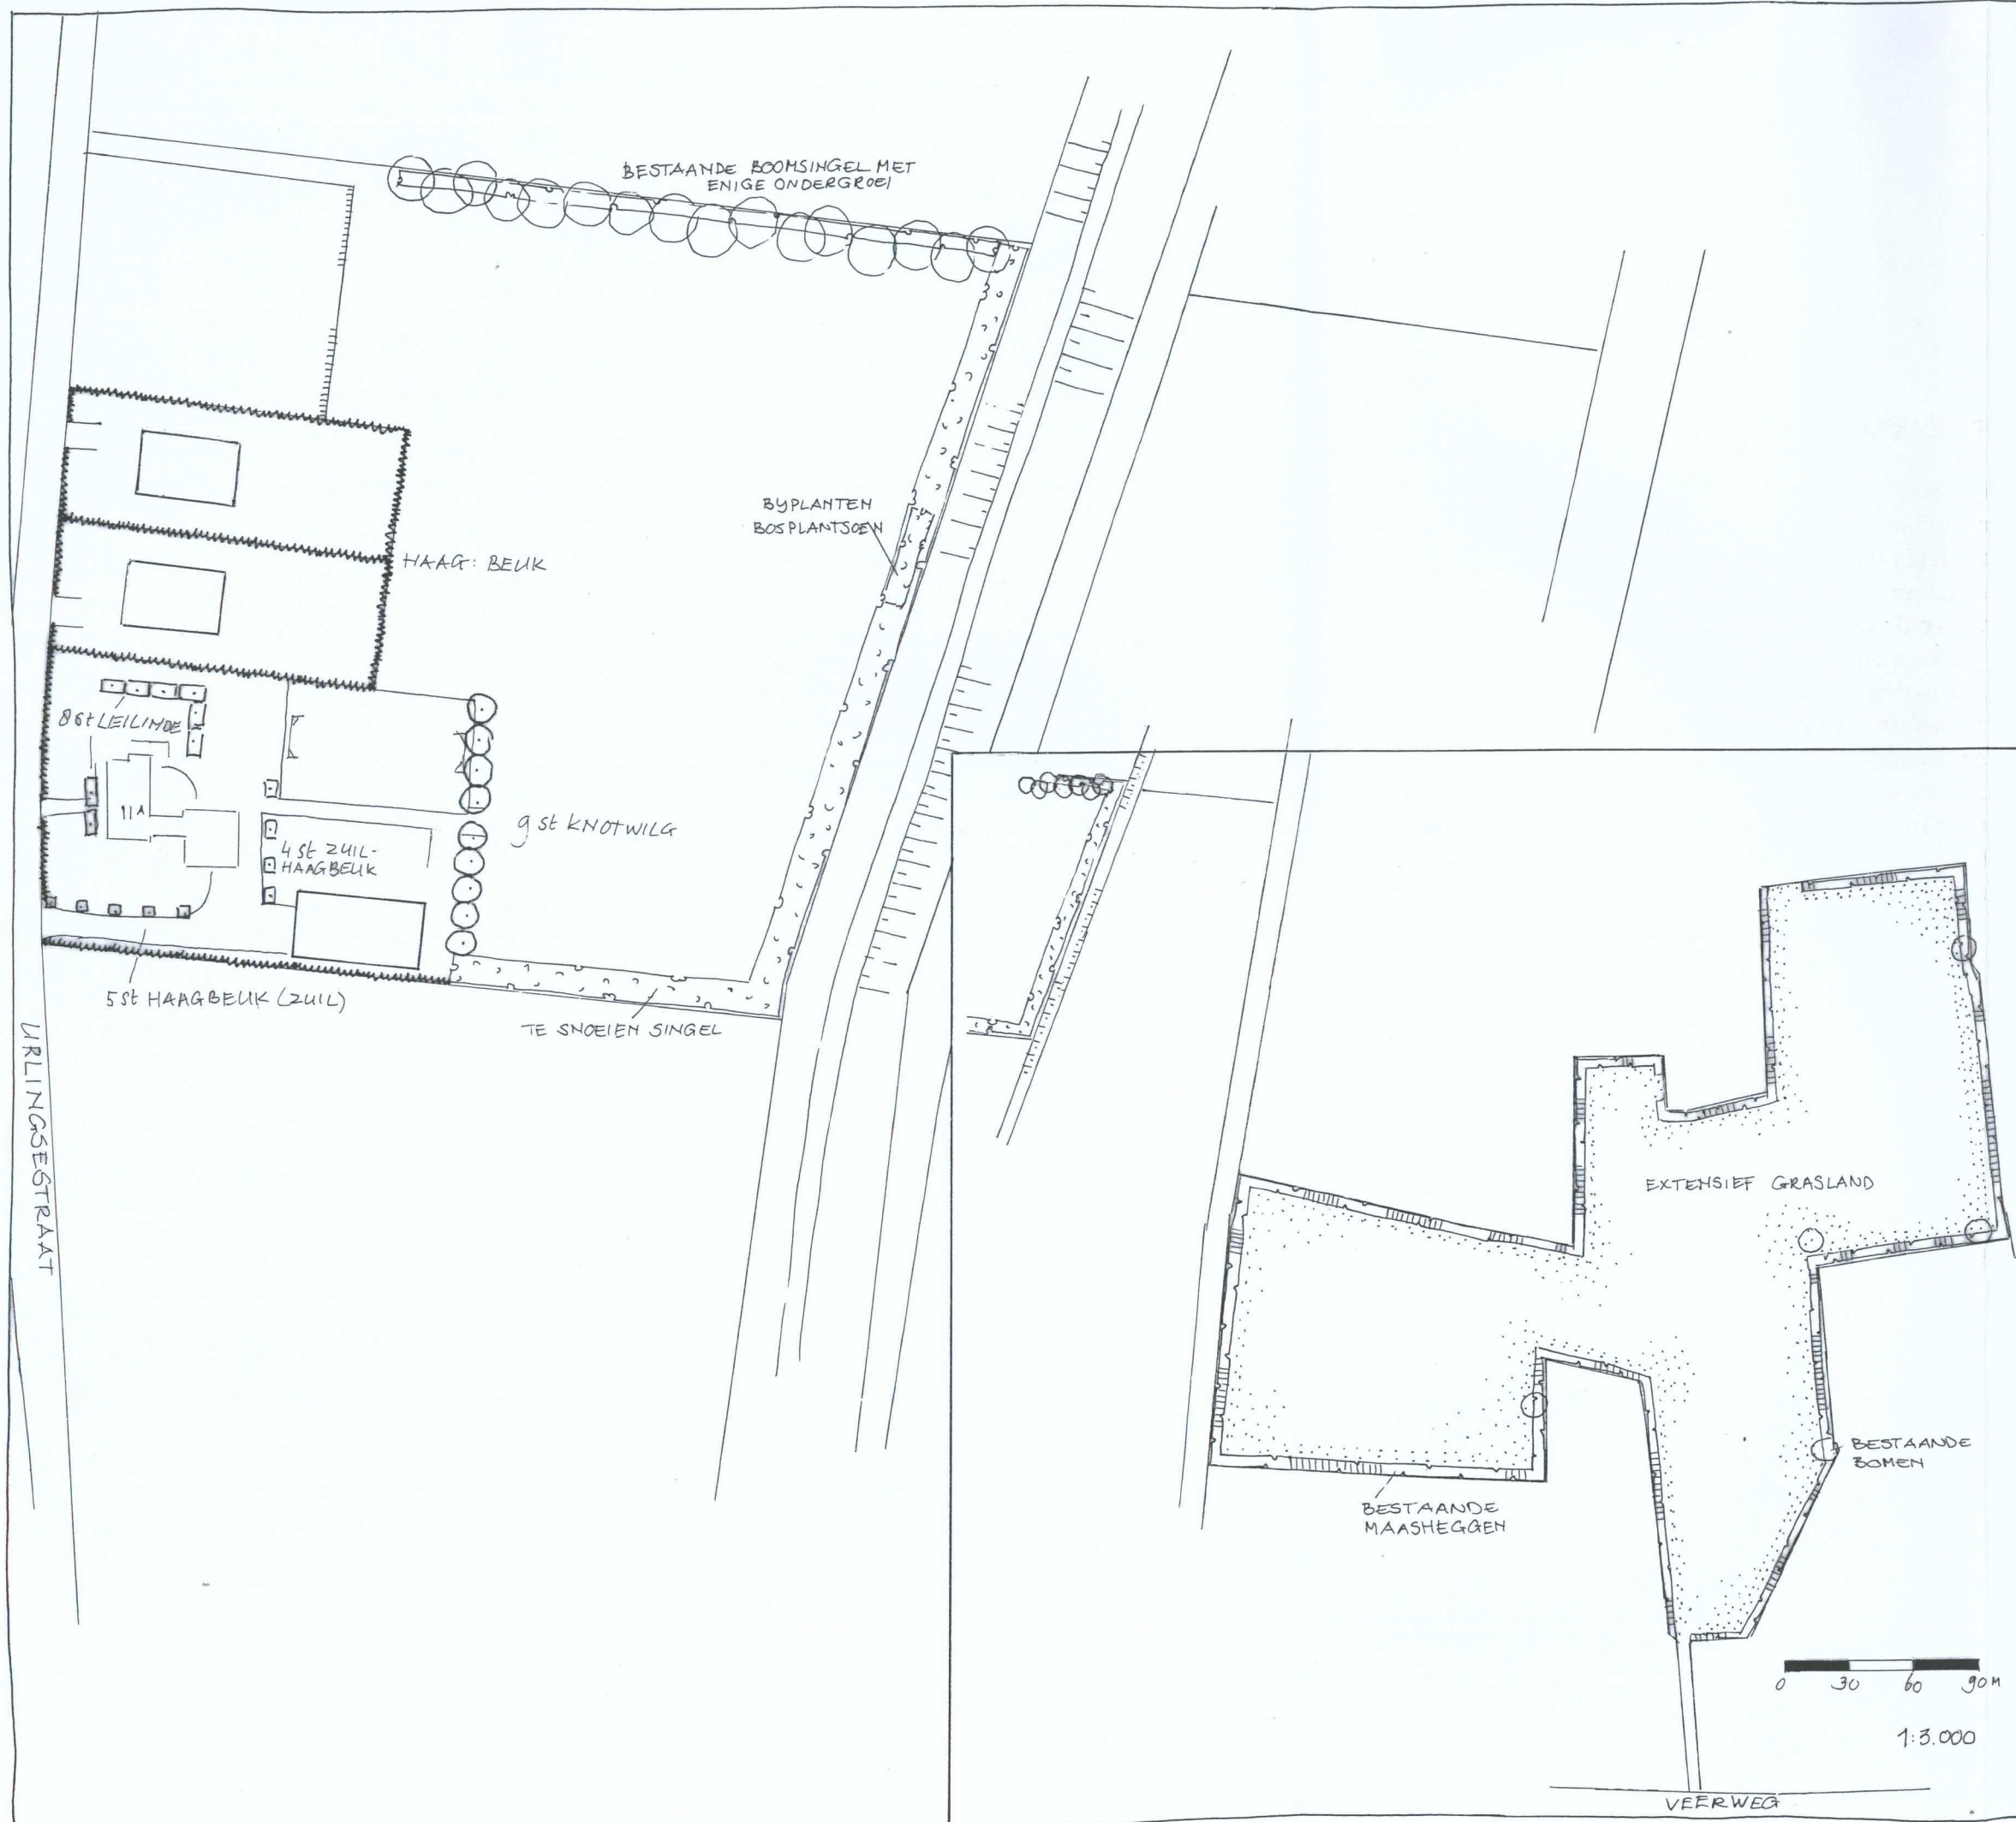

LEGENDA:

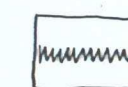

AANPLANTEN HAAG:
BEUK 4 ST/M

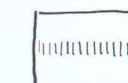


BESTAANDE HAAG



BESTAANDE MAASHEGGEN



BESTAANDE BOMEN

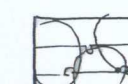

BESTAANDE BOOMSINGEL



BESTAANDE DICHTE SINGEL



AANPLANTEN VORMBOMEN:
9 ST HAAGBEUK (ZUIL)
9 ST KNOTWILG
8 ST LEILINDE



BORGIO
TUIN- EN LANDSCHAPS-ARCHITECT

RIETVENSEWEG 10 ~ 5427 LR BOEKEL
TEL.: 0492 324074 ~ FAX: 0492 329446 ~ MOB. 06 55955715

FAM HAERKENS
URLINGSESTRAAT 11A
5441 XJ OEFFELT

GETEKEND: J. BORGIO

DATUM: OKT 2010

SCHAAL: 1:1.000

TEK. NR. 1203

