


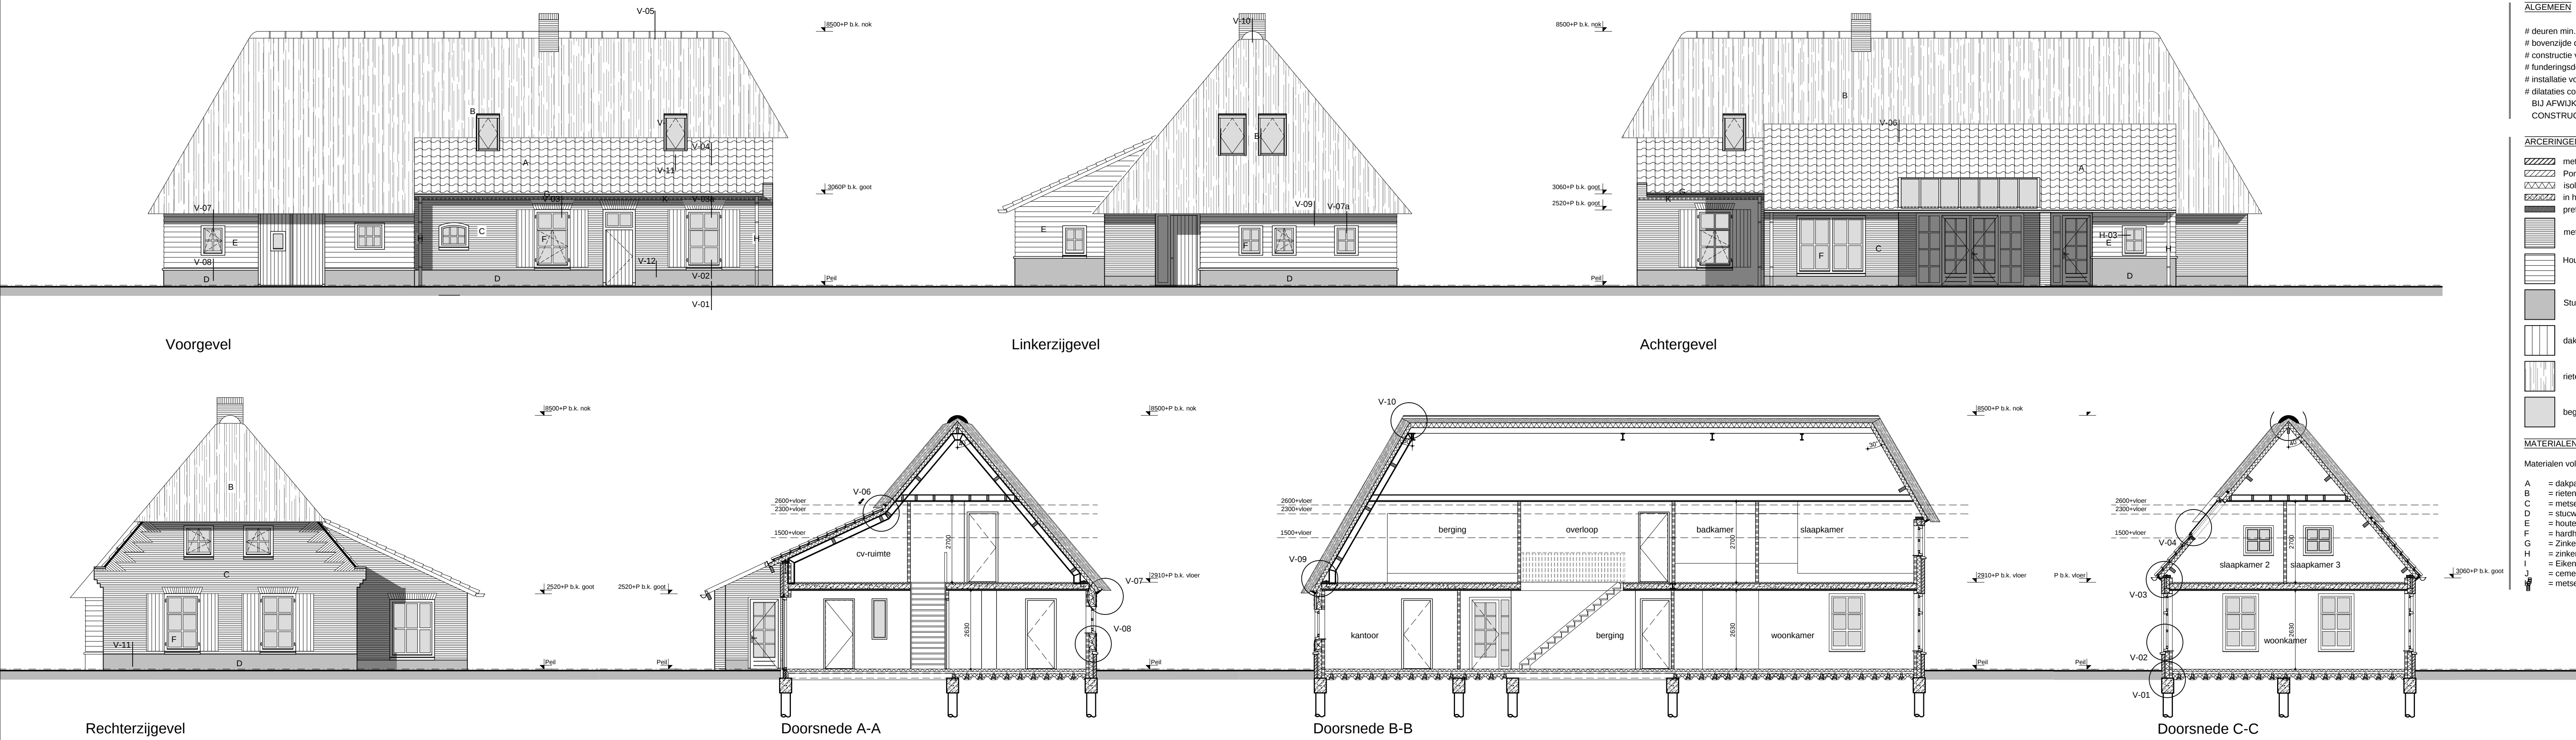

ALGEMEEN

deuren min. 930x2300 m.u.v. de meterkast
bovenzijde dorpel buitendeuren max. 20 mm
constructie volgens tekeningen en berekeningen constructeur
funderingsdetails conform details constructeur
installatie volgens tekeningen en berekeningen installateurs
distaties conform opgave steenleverancier i.o.m. opdrachtgever
BIJ AFWIJKENDE CONSTRUCTIEPRINCIPES TEKENINGEN
CONSTRUCTEUR AANHOUDEN.

ARCERINGEN RENVOOI

- metsewerk d=100 mm
- Poriso d=100mm
- isolatiemateriaal
- in het werk gestort gewapend beton
- prefab beton
- metsewerk
- Houten delen
- Stucwerk
- dakpannen
- rietendak
- beglazing

MATERIALEN RENVOOI

Materialen volgens materiaal/kleurenstaat

- A = dakpannen
- B = rietendak
- C = metsewerk
- D = stucwerk
- E = houten delen
- F = hardhouten kozijnen/ramen met HR++ beglazing
- G = Zinken mastgoot
- H = zinken standleiding hemelwaterafvoer
- I = Eiken houten balk
- J = cementzom
- K = metsewerk muizentand

BOUWBESLUIT

Wateropname
Een scheidsconstructie van een toiletruimte of een badruimte, heeft aan een zijde die grenst aan die ruimte, tot 1,2 m hoogte boven de vloer van die ruimte een volgens bepaalde wateropname die gemiddeld niet groter is dan 0,01 kg/(m².s¹/2) en op geen enkele plaats groter dan 0,2 kg/(m².s¹/2).

Voor een badruimte geldt het in het eerste lid gestelde voorschrift ter plaatse van een bad of een douche over een lengte van ten minste 3 m, tot een hoogte van 1,8 m boven de vloer van die ruimte.

Inbraakwerendheid

Deuren, ramen, kozijnen en daarmee gelijk te stellen constructie-onderdelen in een uitwendige scheidsconstructie van een niet-gemeenschappelijke ruimte, die volgens bereikbaar zijn voor inbraak, hebben een volgens bepaalde inbraakwerendheid die voldoet aan de in die norm aangegeven weerstandsklasse 2. Dit geldt ook voor een inwendige scheidsconstructie tussen een niet-gemeenschappelijke ruimte en een aangrenzende gebruiksfunctie of een aangrenzende gemeenschappelijke ruimte.

Bescherming tegen ratten en muizen

Conform bouwbesluit afdeling 3.17 art. 3.114 t/m 3.116 een uitwendige scheidsconstructie heeft geen opening die breder zijn dan 0,01m.

Elektra conform NEN 1010

Ventilatie meterkast

Conform bouwbesluit afdeling 3.12 art. 3.69 een voorziening voor luchtverversing van een metruimte voor een voorziening voor gas heeft een volgens NEN 1087 bepaalde capaciteit van ten minste 2 dm³/s per m² netto-inhoud van de metruimte, met een minimum van 2 dm³/s.

Vloerafscheidingen


Conform artikel 2.15 van paragraaf 2.3 heeft een vloer heeft bij een rand een niet beweegbare afscheiding als die rand meer dan 1 m hoger ligt dan een aansluitende vloer, het aansluitende terrein of het aansluitende water.

Tussen een afscheiding als bedoeld in artikel 2.15, en de vloer is de horizontaal gemeten afstand niet groter dan 0,05 m conform artikel 2.17, lid 1 van paragraaf 2.3.


Een afscheiding als bedoeld in artikel 2.15, heeft tot een hoogte van 0,7 m boven de vloer geen openingen met een breedte groter dan 0,1 m, conform artikel 2.17, lid 2 van paragraaf 2.3 en de tabel in artikel 2.14.

Een afscheiding als bedoeld in artikel 2.15, heeft geen openingen met een breedte groter dan 0,5 m conform artikel 2.17, lid 3 van paragraaf 2.3 en de tabel in artikel 2.14.


Een afscheiding als bedoeld in artikel 2.15, heeft, ter voorkoming van het overklauteren, geen opstapmogelijkheden tussen 0,2 m en 0,7 m boven de vloer.

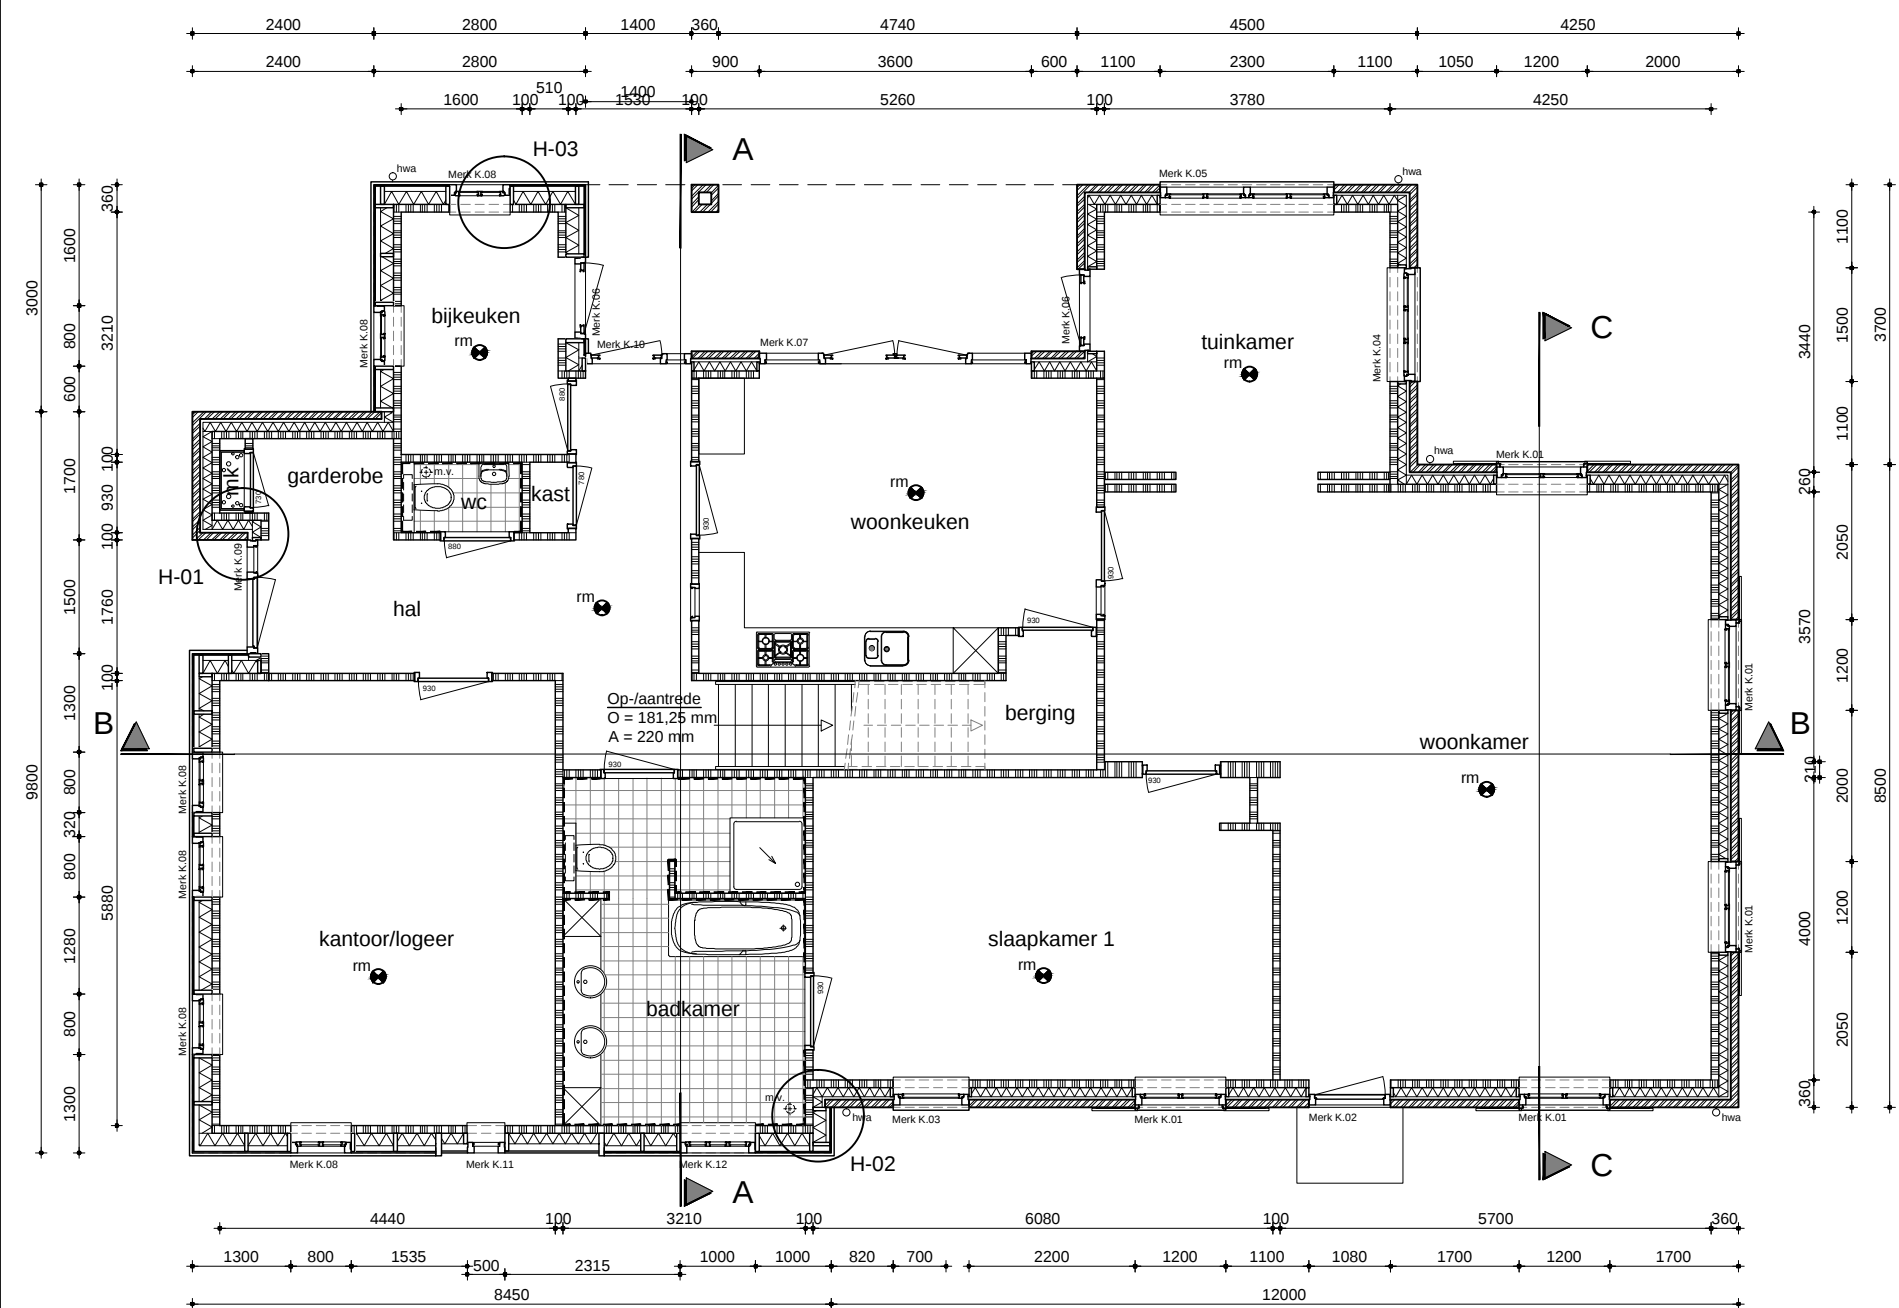


Begane grond

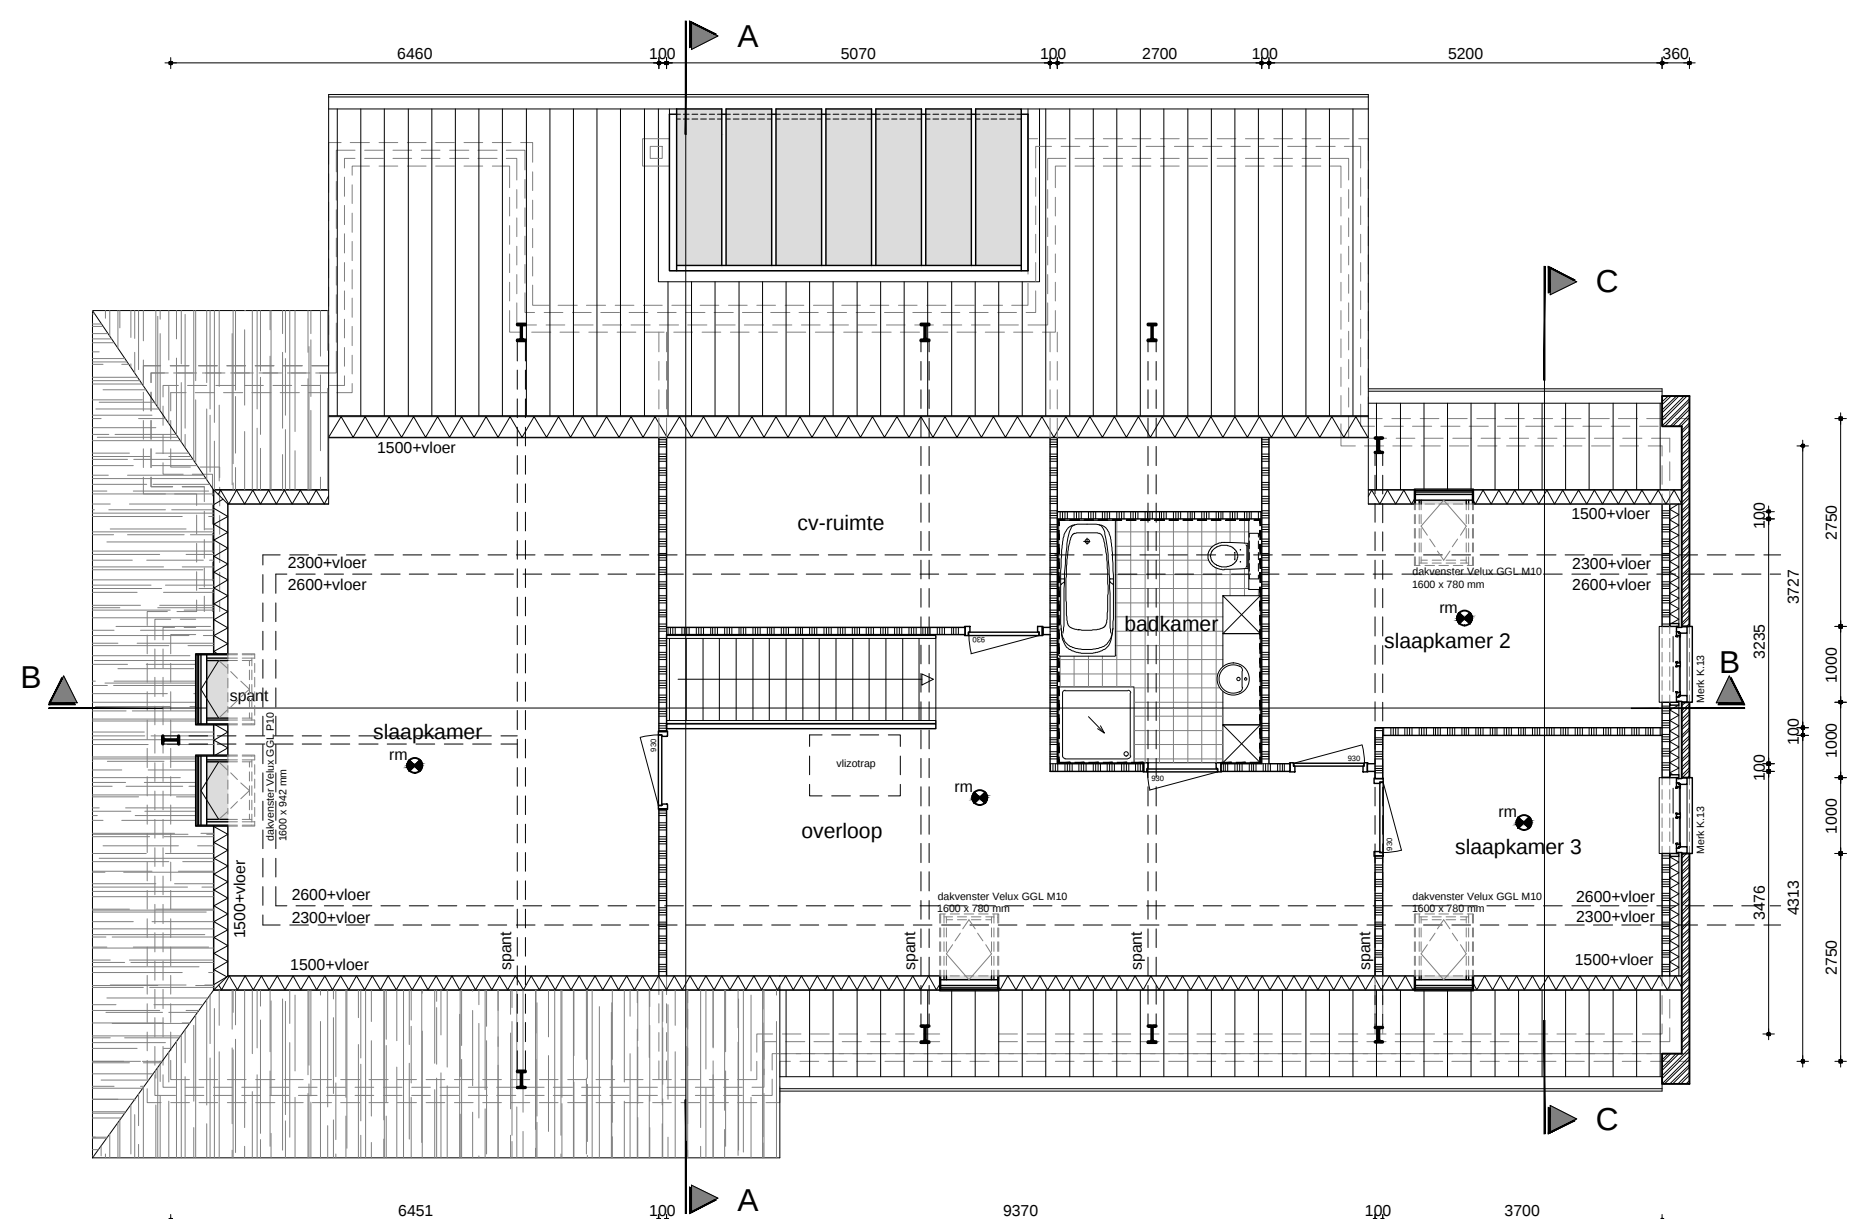

Verdieping

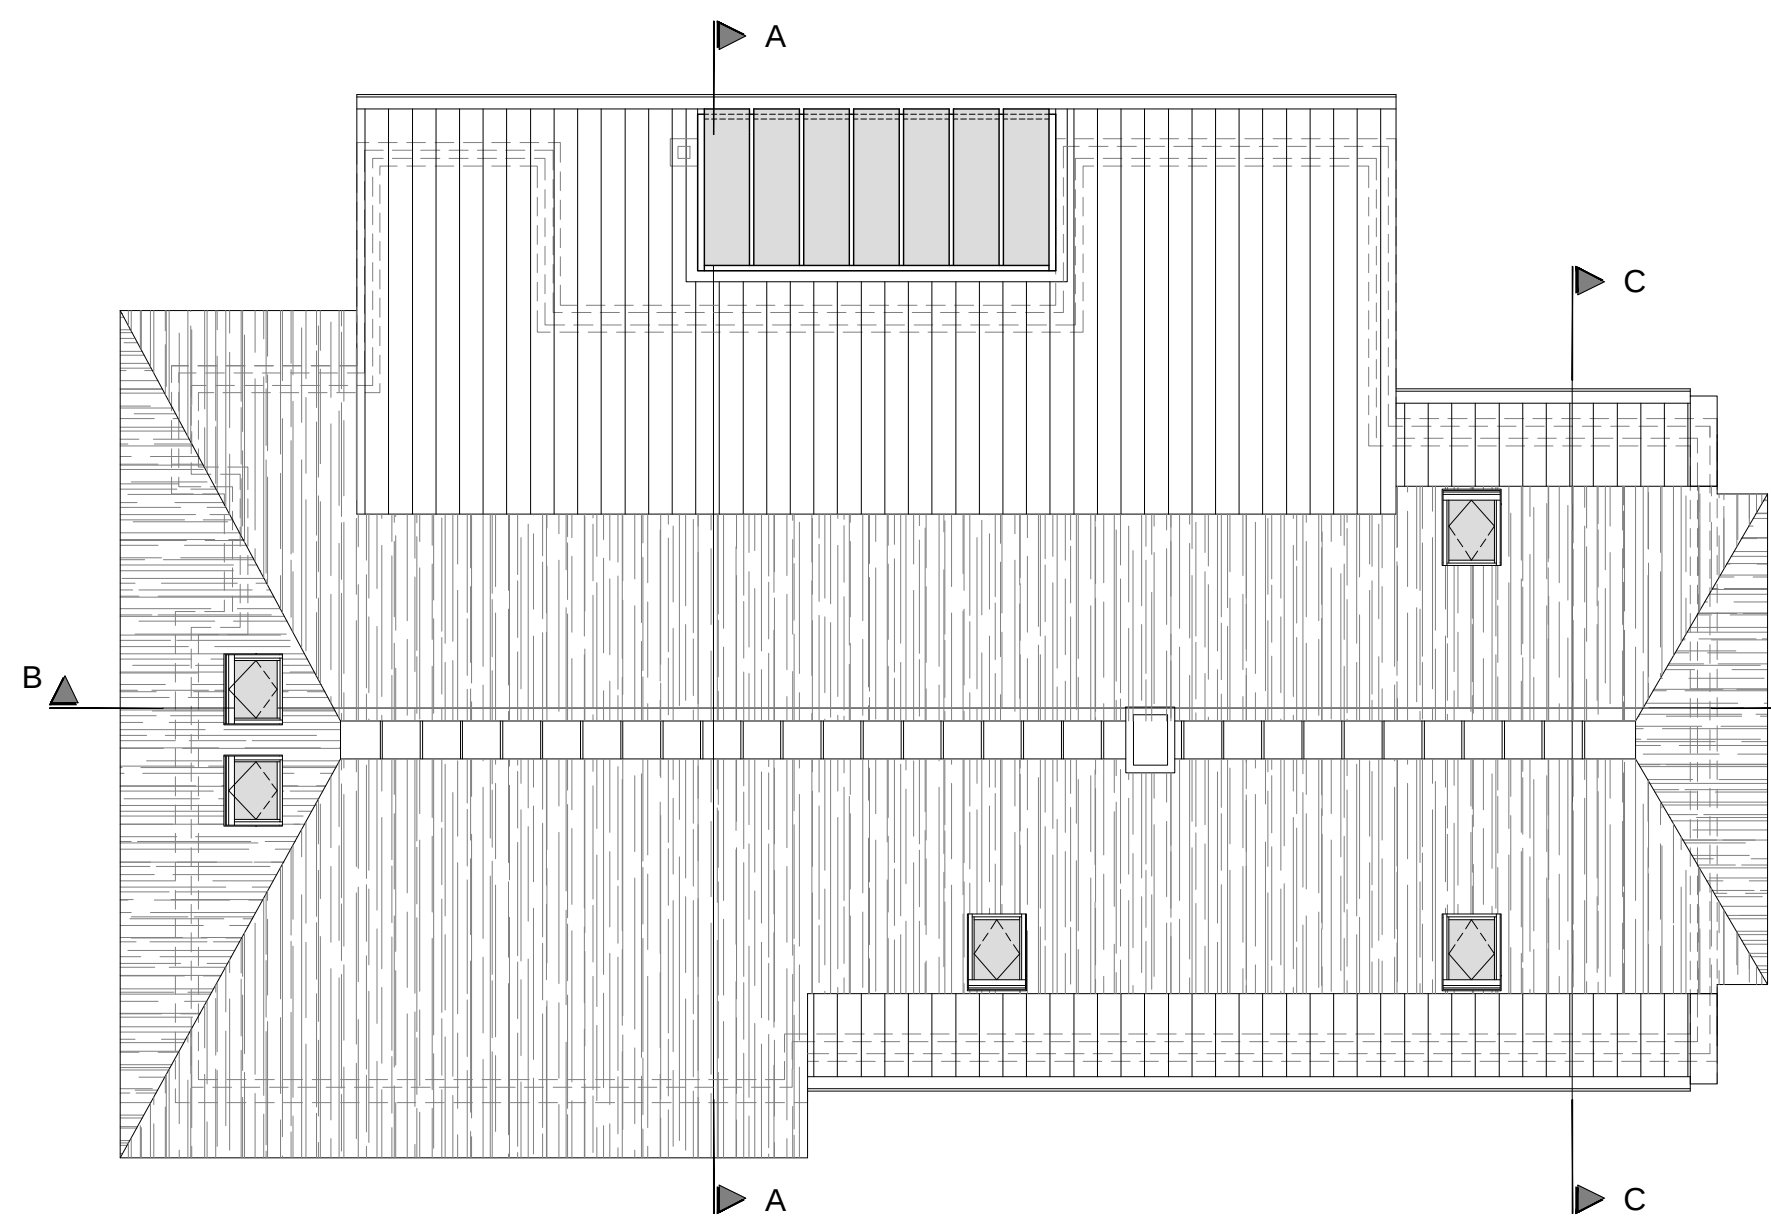

Dakaanzicht

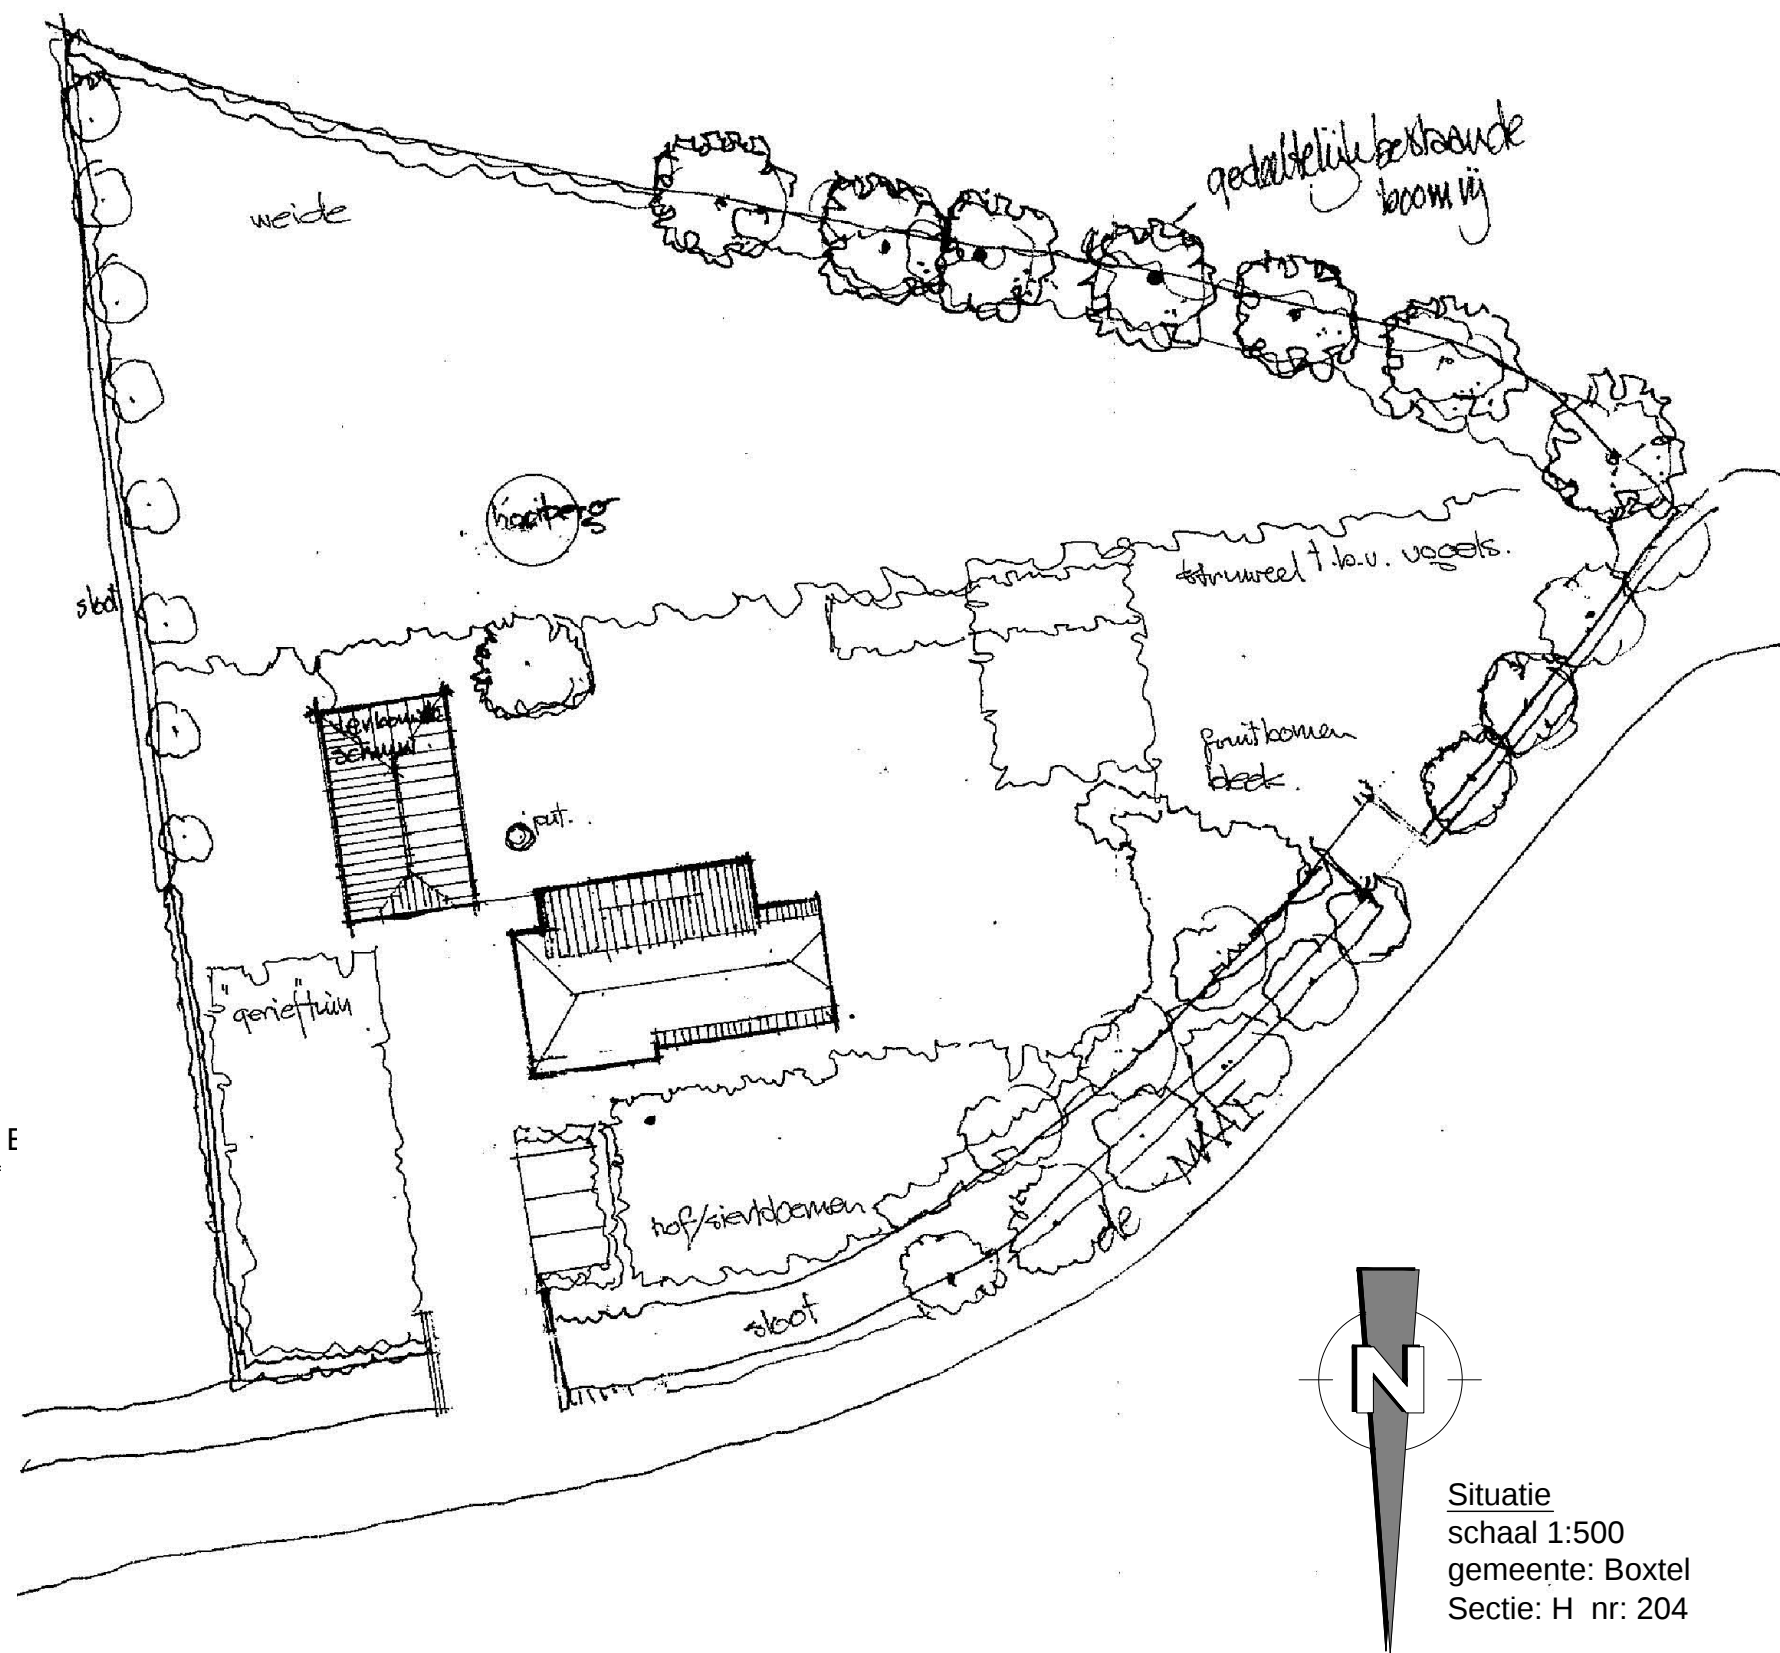

Situatie
schaal 1:500
gemeente: Boxtel
Sectie: H nr: 204



architect bna
sief van grimmelen
bochemdijk 8
5453ak - veerendaal
tel. 0413 478 979
mob. 0603 987 430
e-mail info@asg-architectural.nl

PROJECT:	Nieuwbouw woning met annexen aan de Maai 4 te Liempde	BLAD
ONDERWERP:	plattengronden, gevels, doorsneden, situatie	
OPDRACHTGEVER:	Dhr. en Mevr. van de Sande	
PROJECTNUMMER:	P.47910	
Schaal:	1:100/1:500	Gewijzigd:
Datum:	23-11-2010	
Afmeting:	A1	
Getekend:	DvG	
Definitief		