



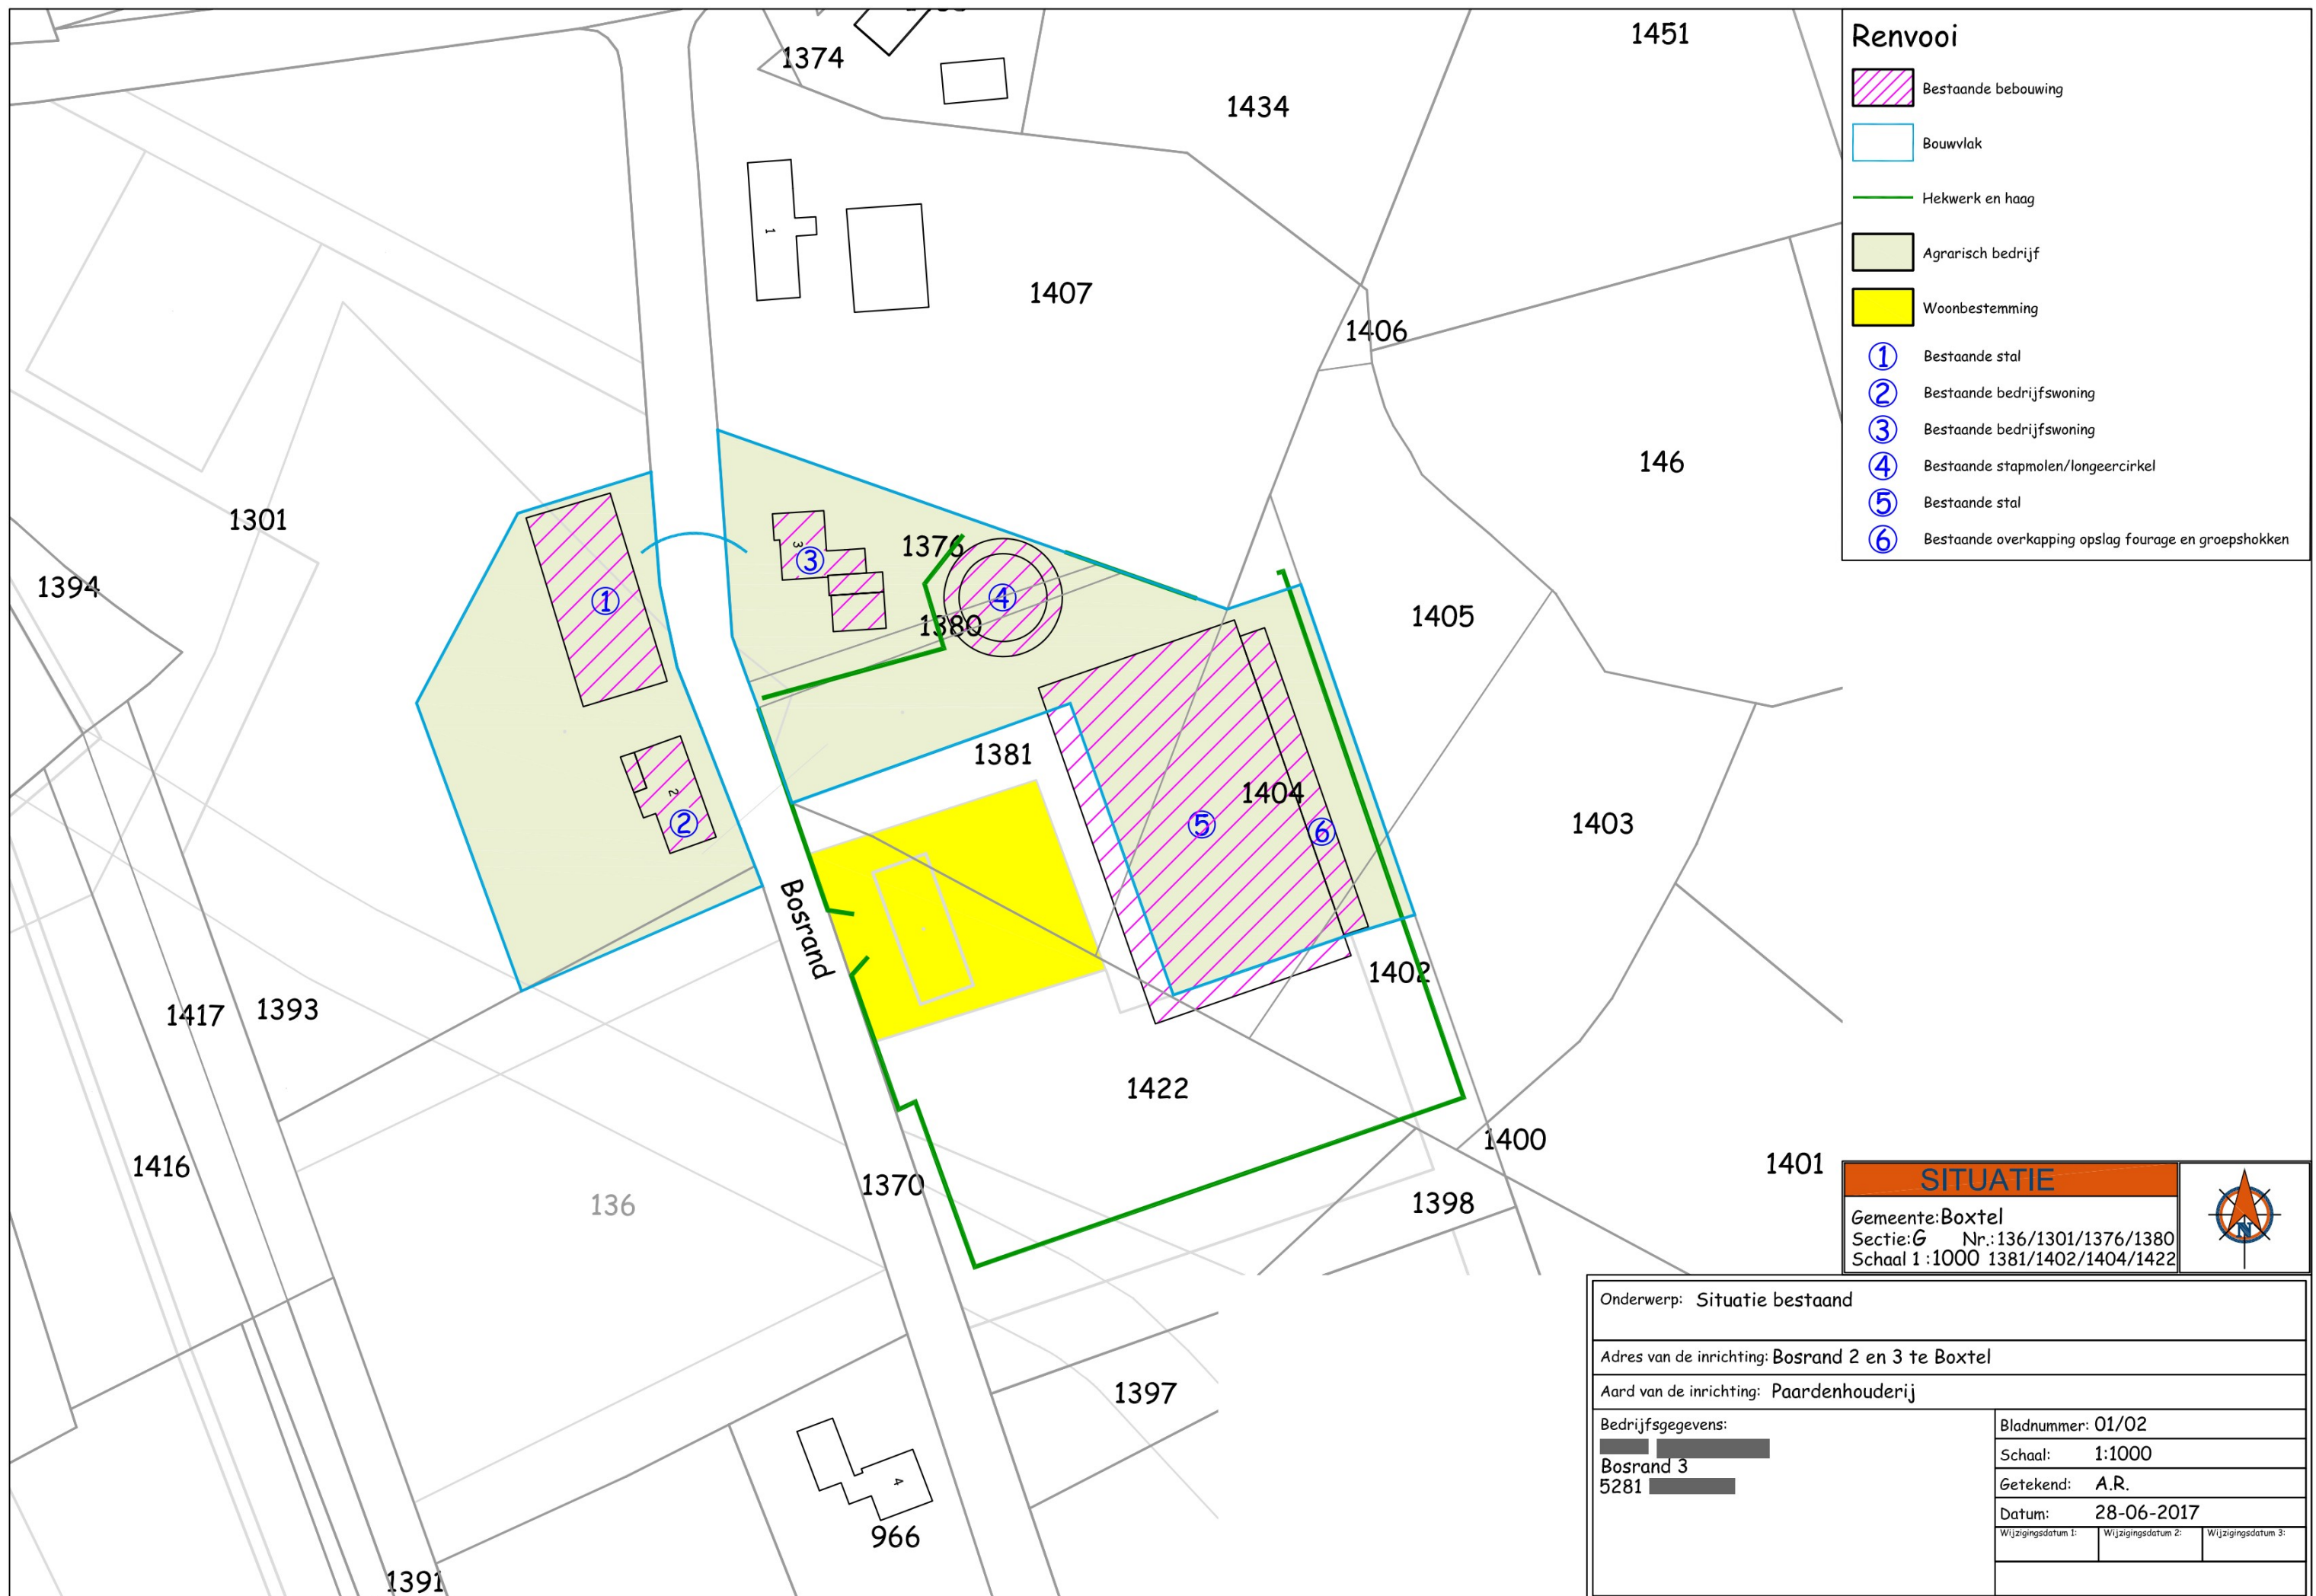

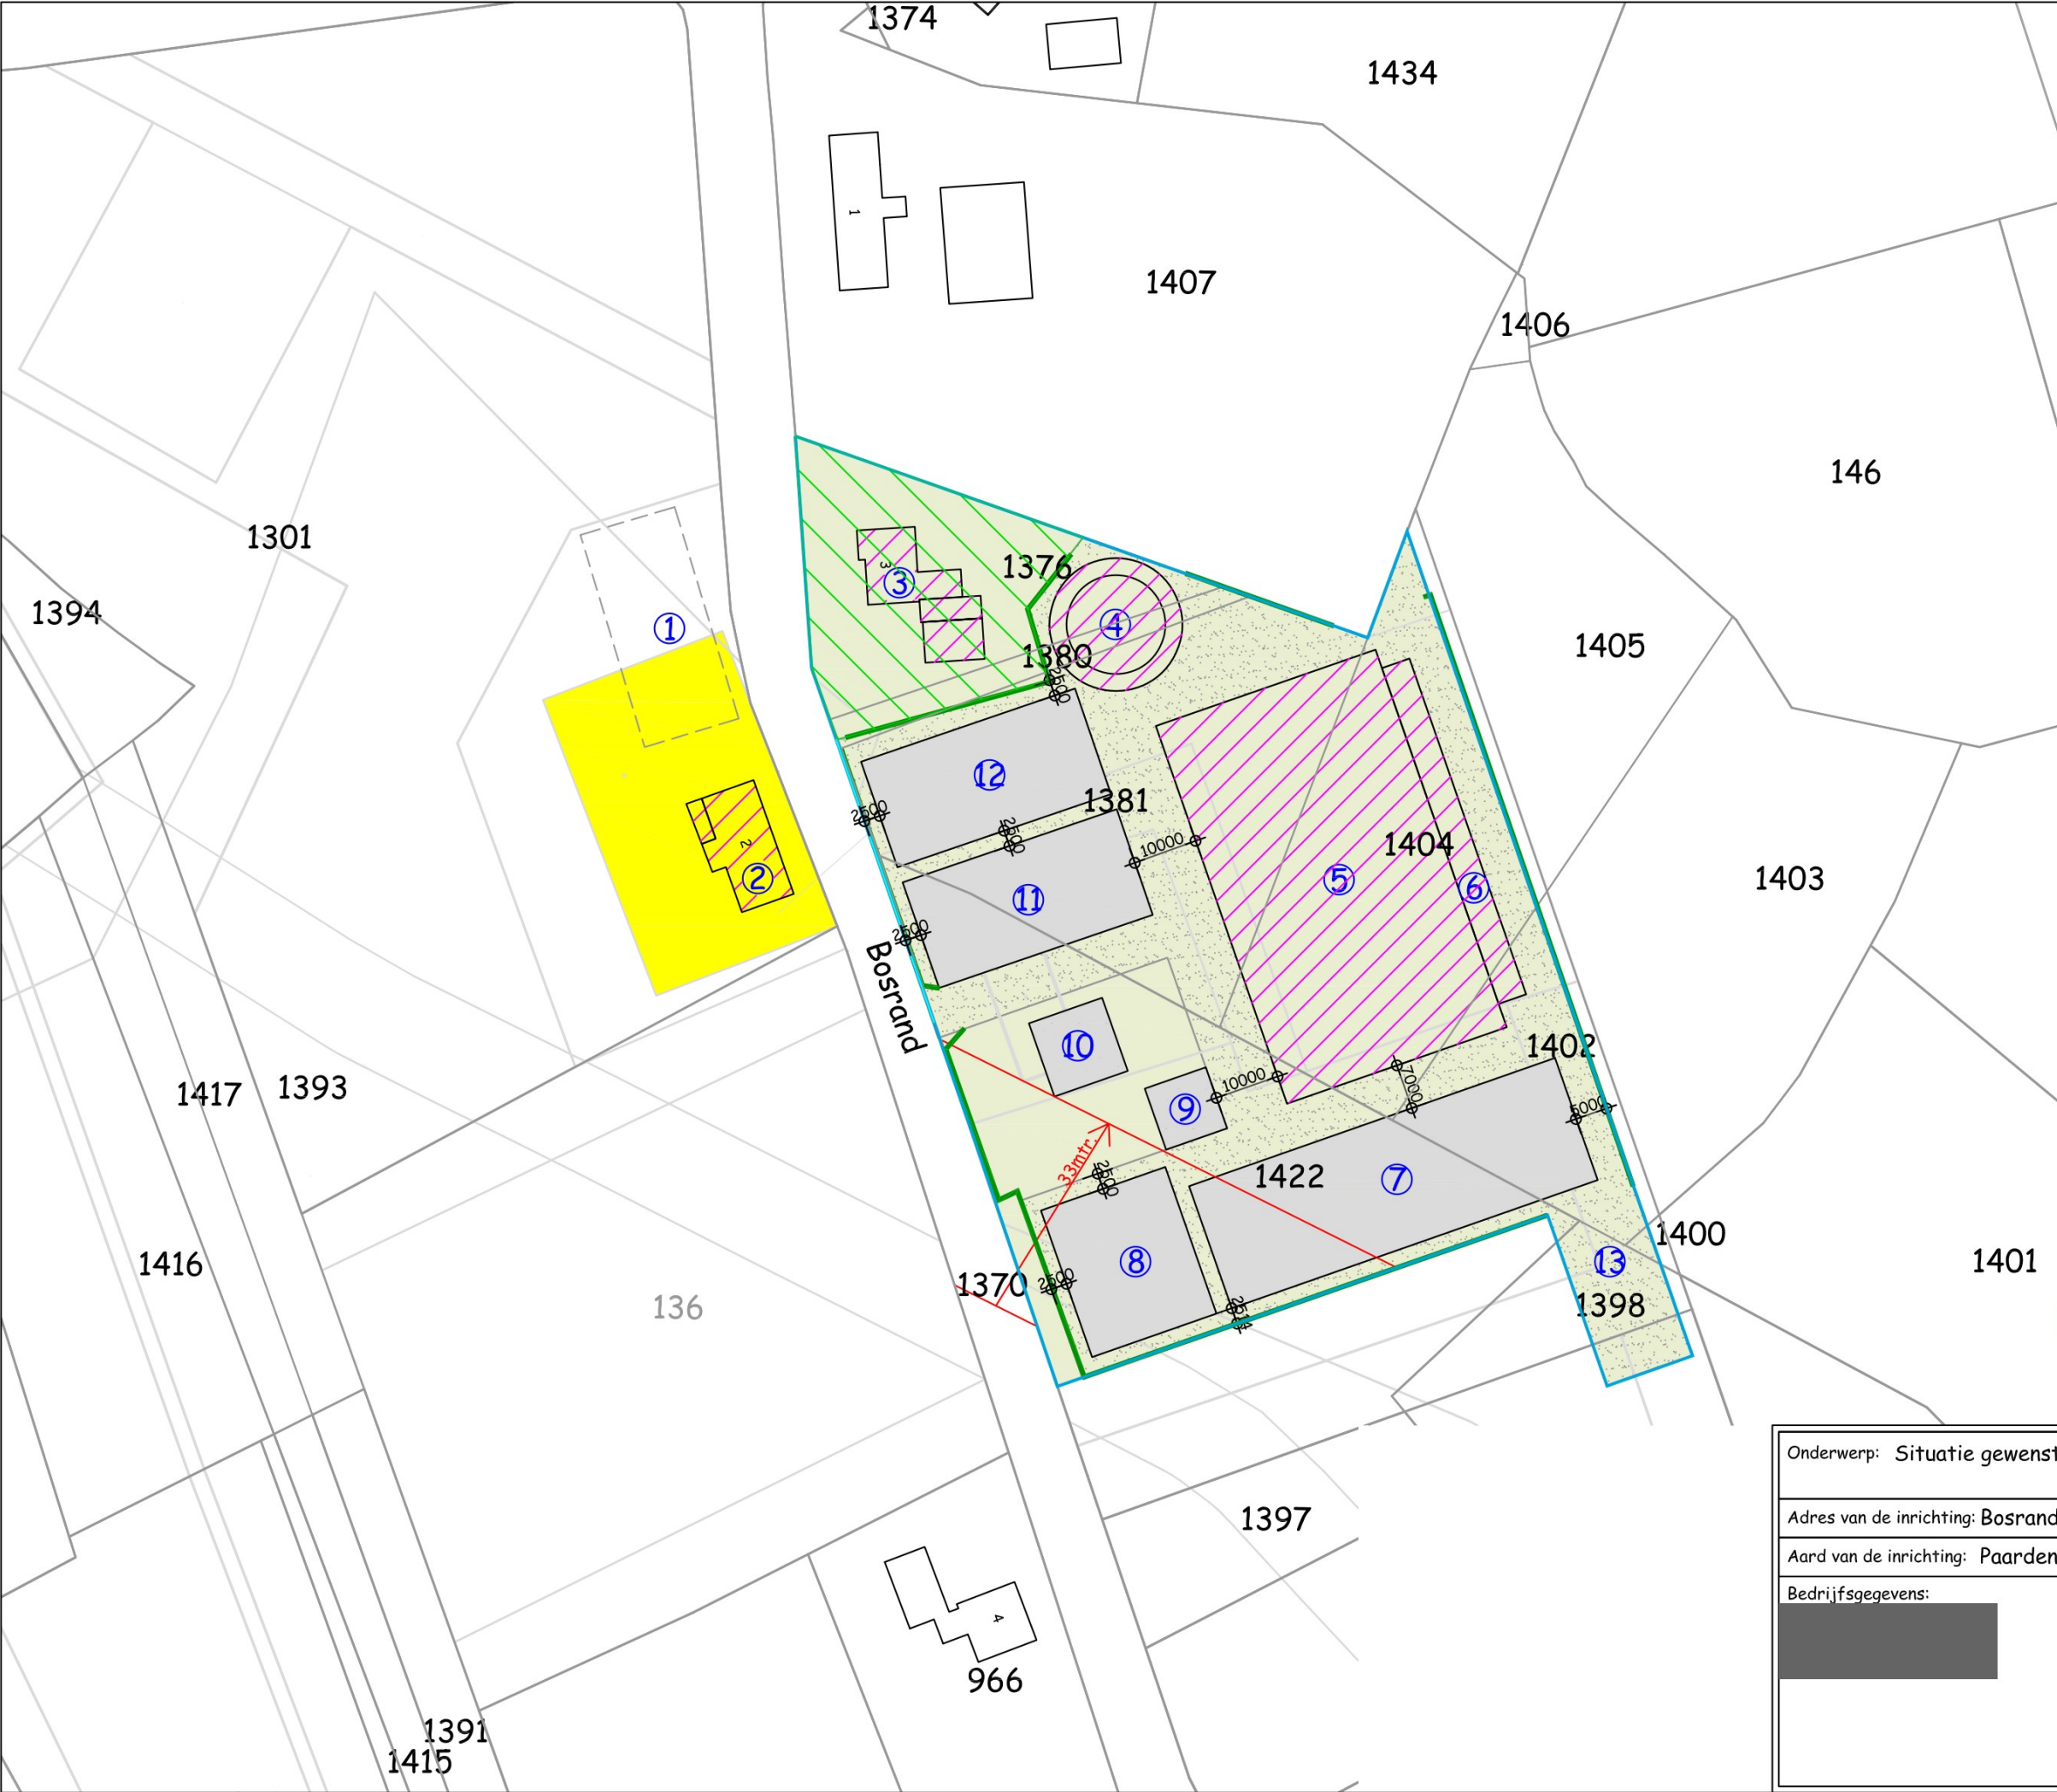

Renvooi

- Bestaande bebouwing
- Gewenste bebouwing / voorzieningen
- Erfverharding
- Bouwvlak
- Plattelandswoning
- Hekwerk en haag
- Agrarisch bedrijf
- Woonbestemming

- ① Te slopen stal
- ② Bedrijfswoning omzetten naar burgerwoning
- ③ Bedrijfswoning omzetten naar plattelandswoning
- ④ Bestaande stapmolen/longeercirkel
- ⑤ Bestaande stal
- ⑥ Bestaande overkapping opslag fourage en groepshokken
- ⑦ Nieuwe buitenrijbak 20x60mtr.
- ⑧ Ruimte voor waterberging
- ⑨ Nieuw prive bijgebouw 100m²
- ⑩ Nieuwe bedrijfswoning circa 12x12mtr.
- ⑪ Nieuwe paddock circa 17x35mtr.
- ⑫ Nieuwe paddock circa 17x35mtr.
- ⑬ Nieuwe hooiopslag 28x14mtr.

SITUATIE

Gemeente: Boxtel
Sectie: G Nr.: 136/1301/1376/1380
Schaal 1:1000 1381/1402/1404/1422

Onderwerp: Situatie gewenst

Adres van de inrichting: Bosrand 2 en 3 te Boxtel

Aard van de inrichting: Paardenhouderij

Bedrijfsgegevens: 	Bladnummer: 02/02		
	Schaal: 1:1000		
	Getekend: A.R.		
	Datum: 28-06-2017		
	Wijzigingsdatum 1: 27-03-2018/A.M.	Wijzigingsdatum 2: 24-10-2023	Wijzigingsdatum 3: