
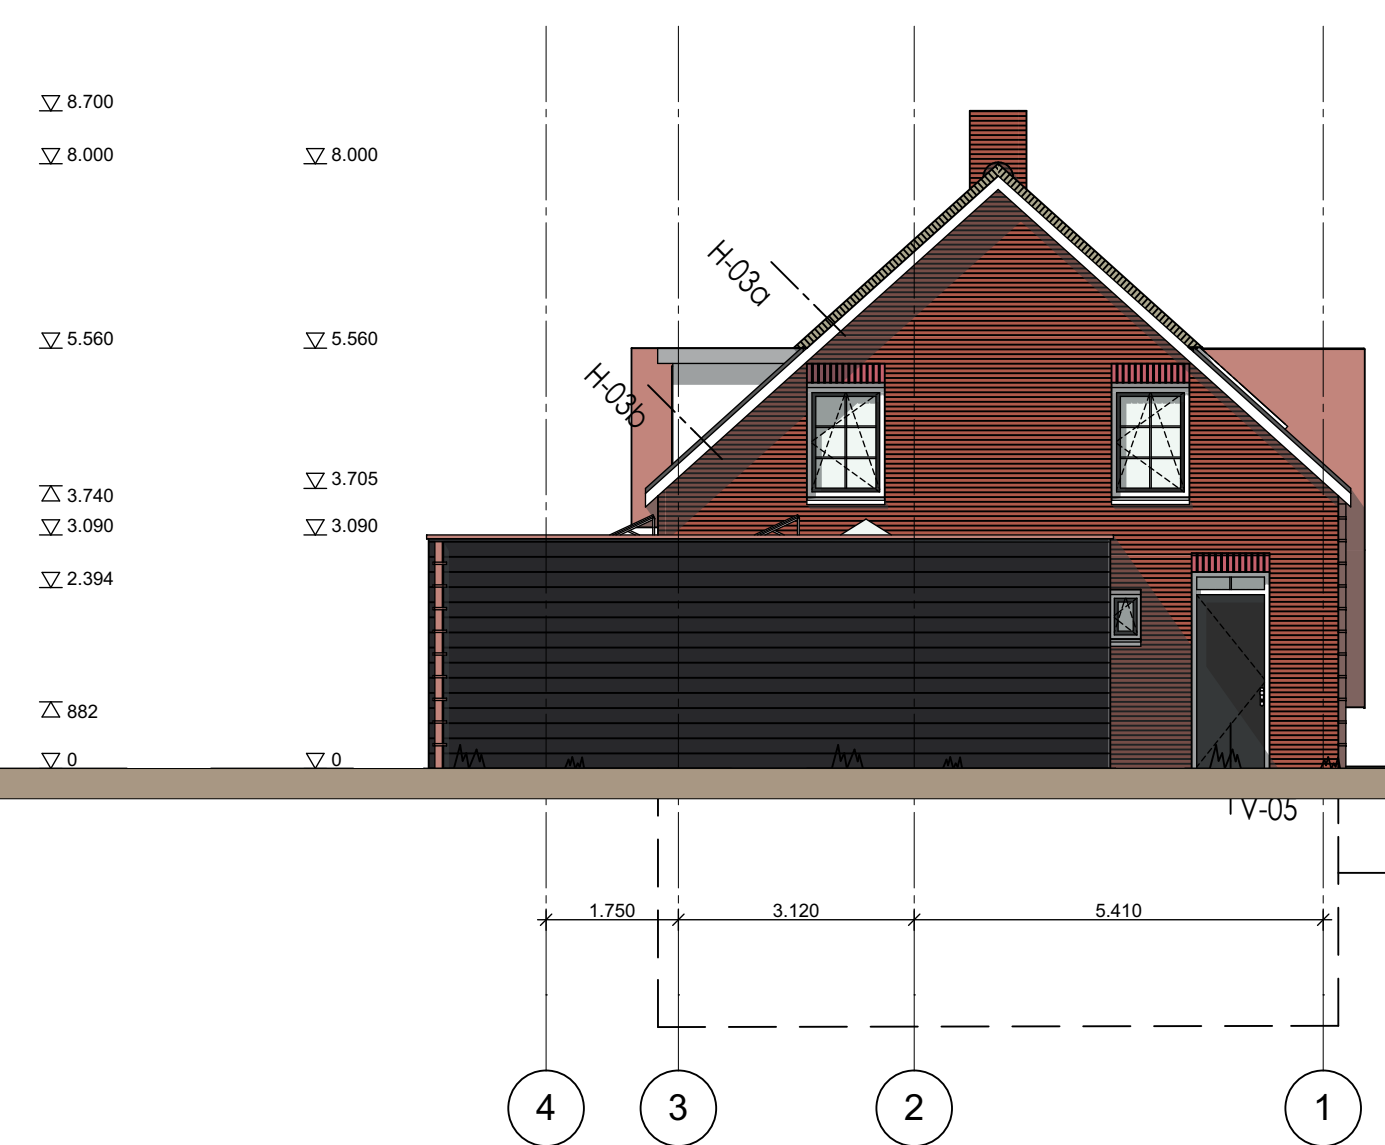
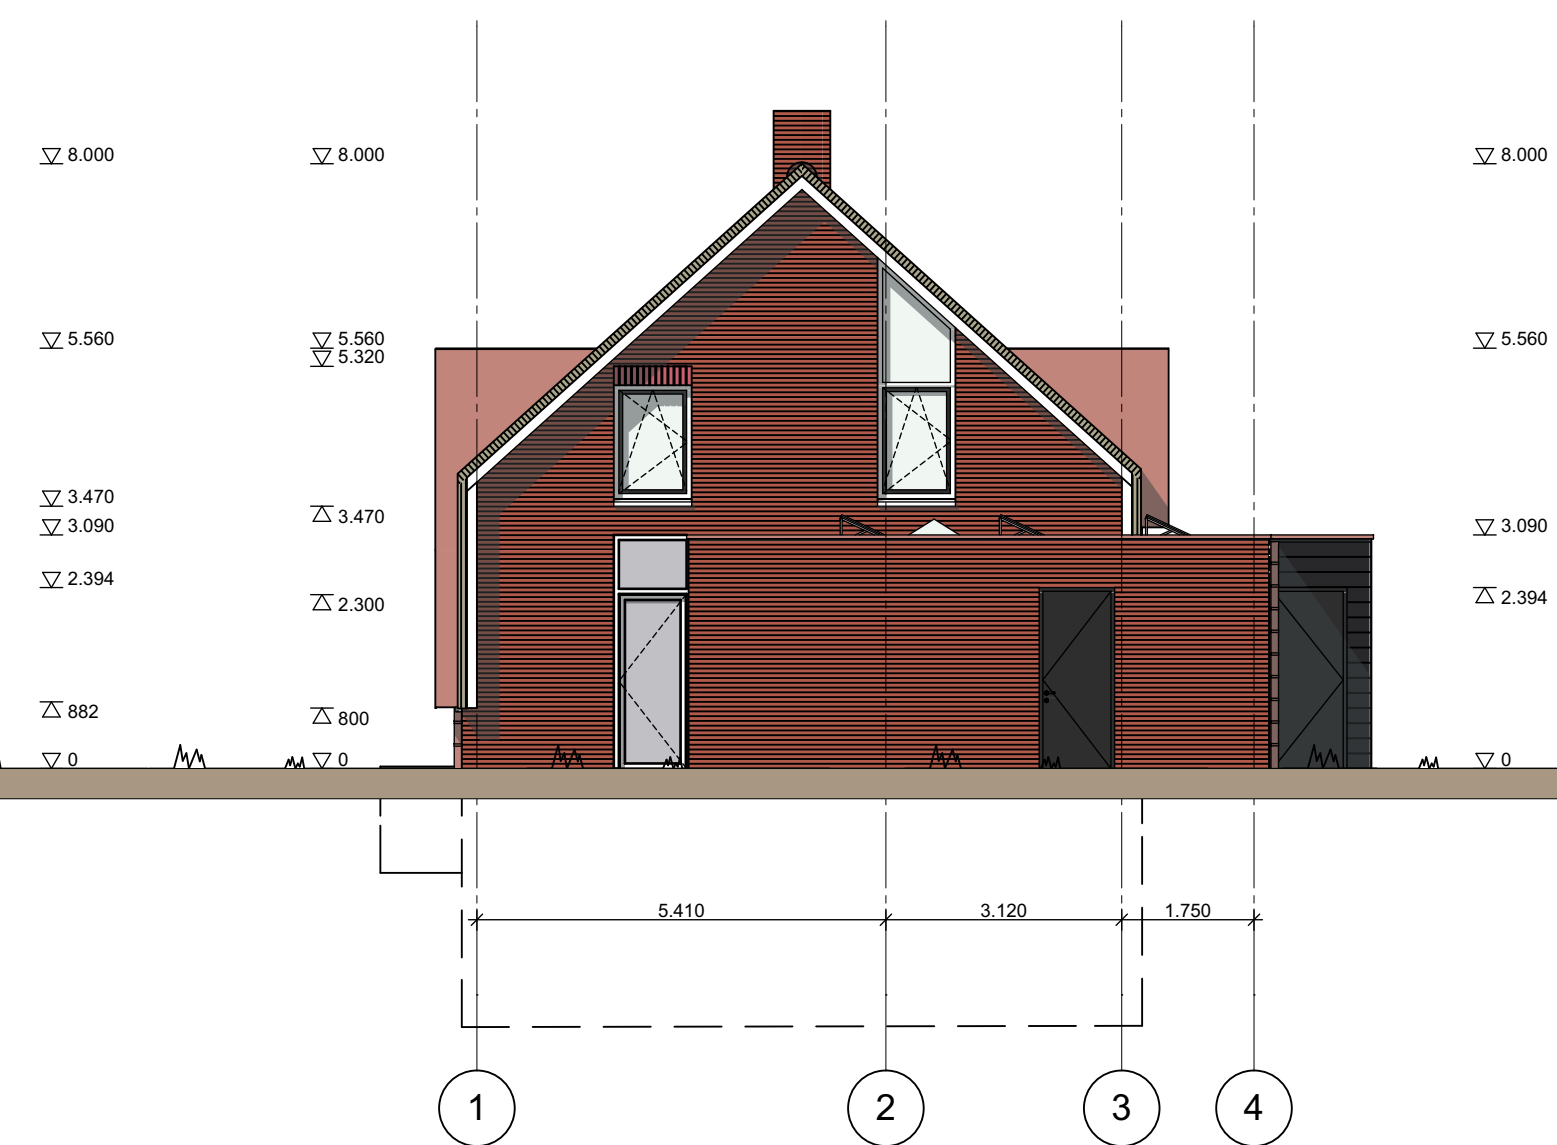
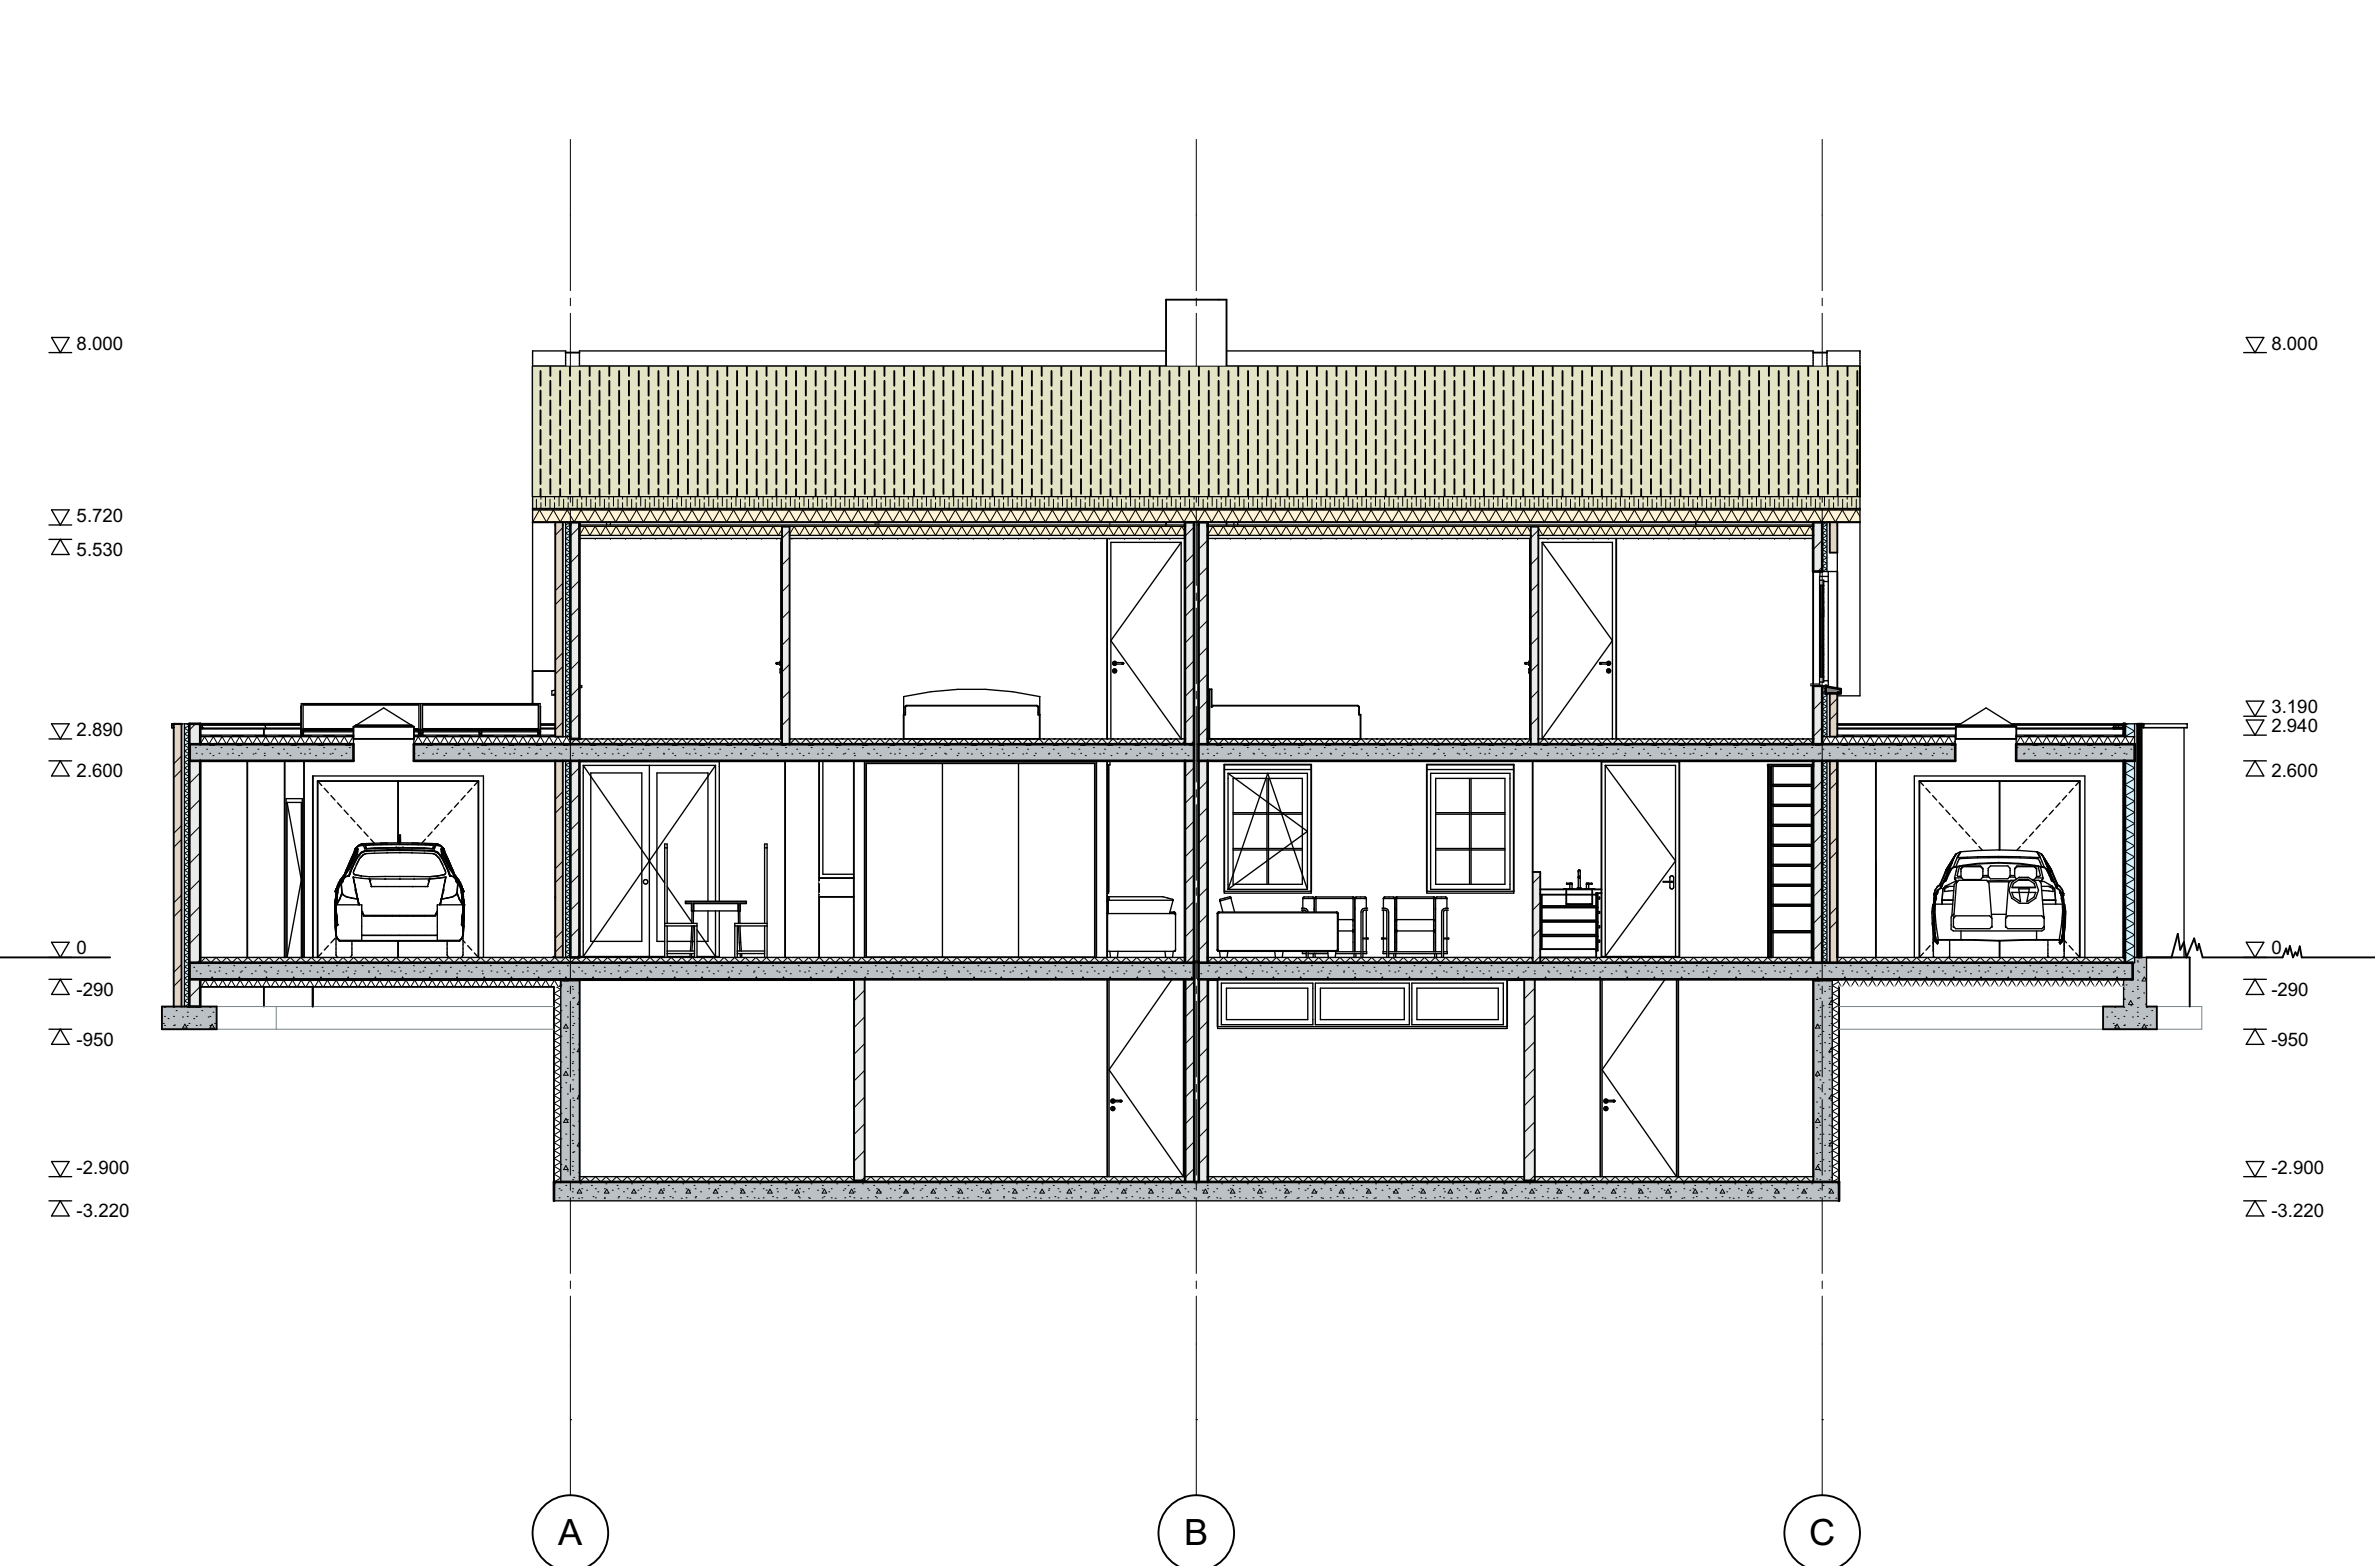


**LINKER ZIJGEVEL**



ACHTERGEVEL

RECHTER ZIJGEVEL

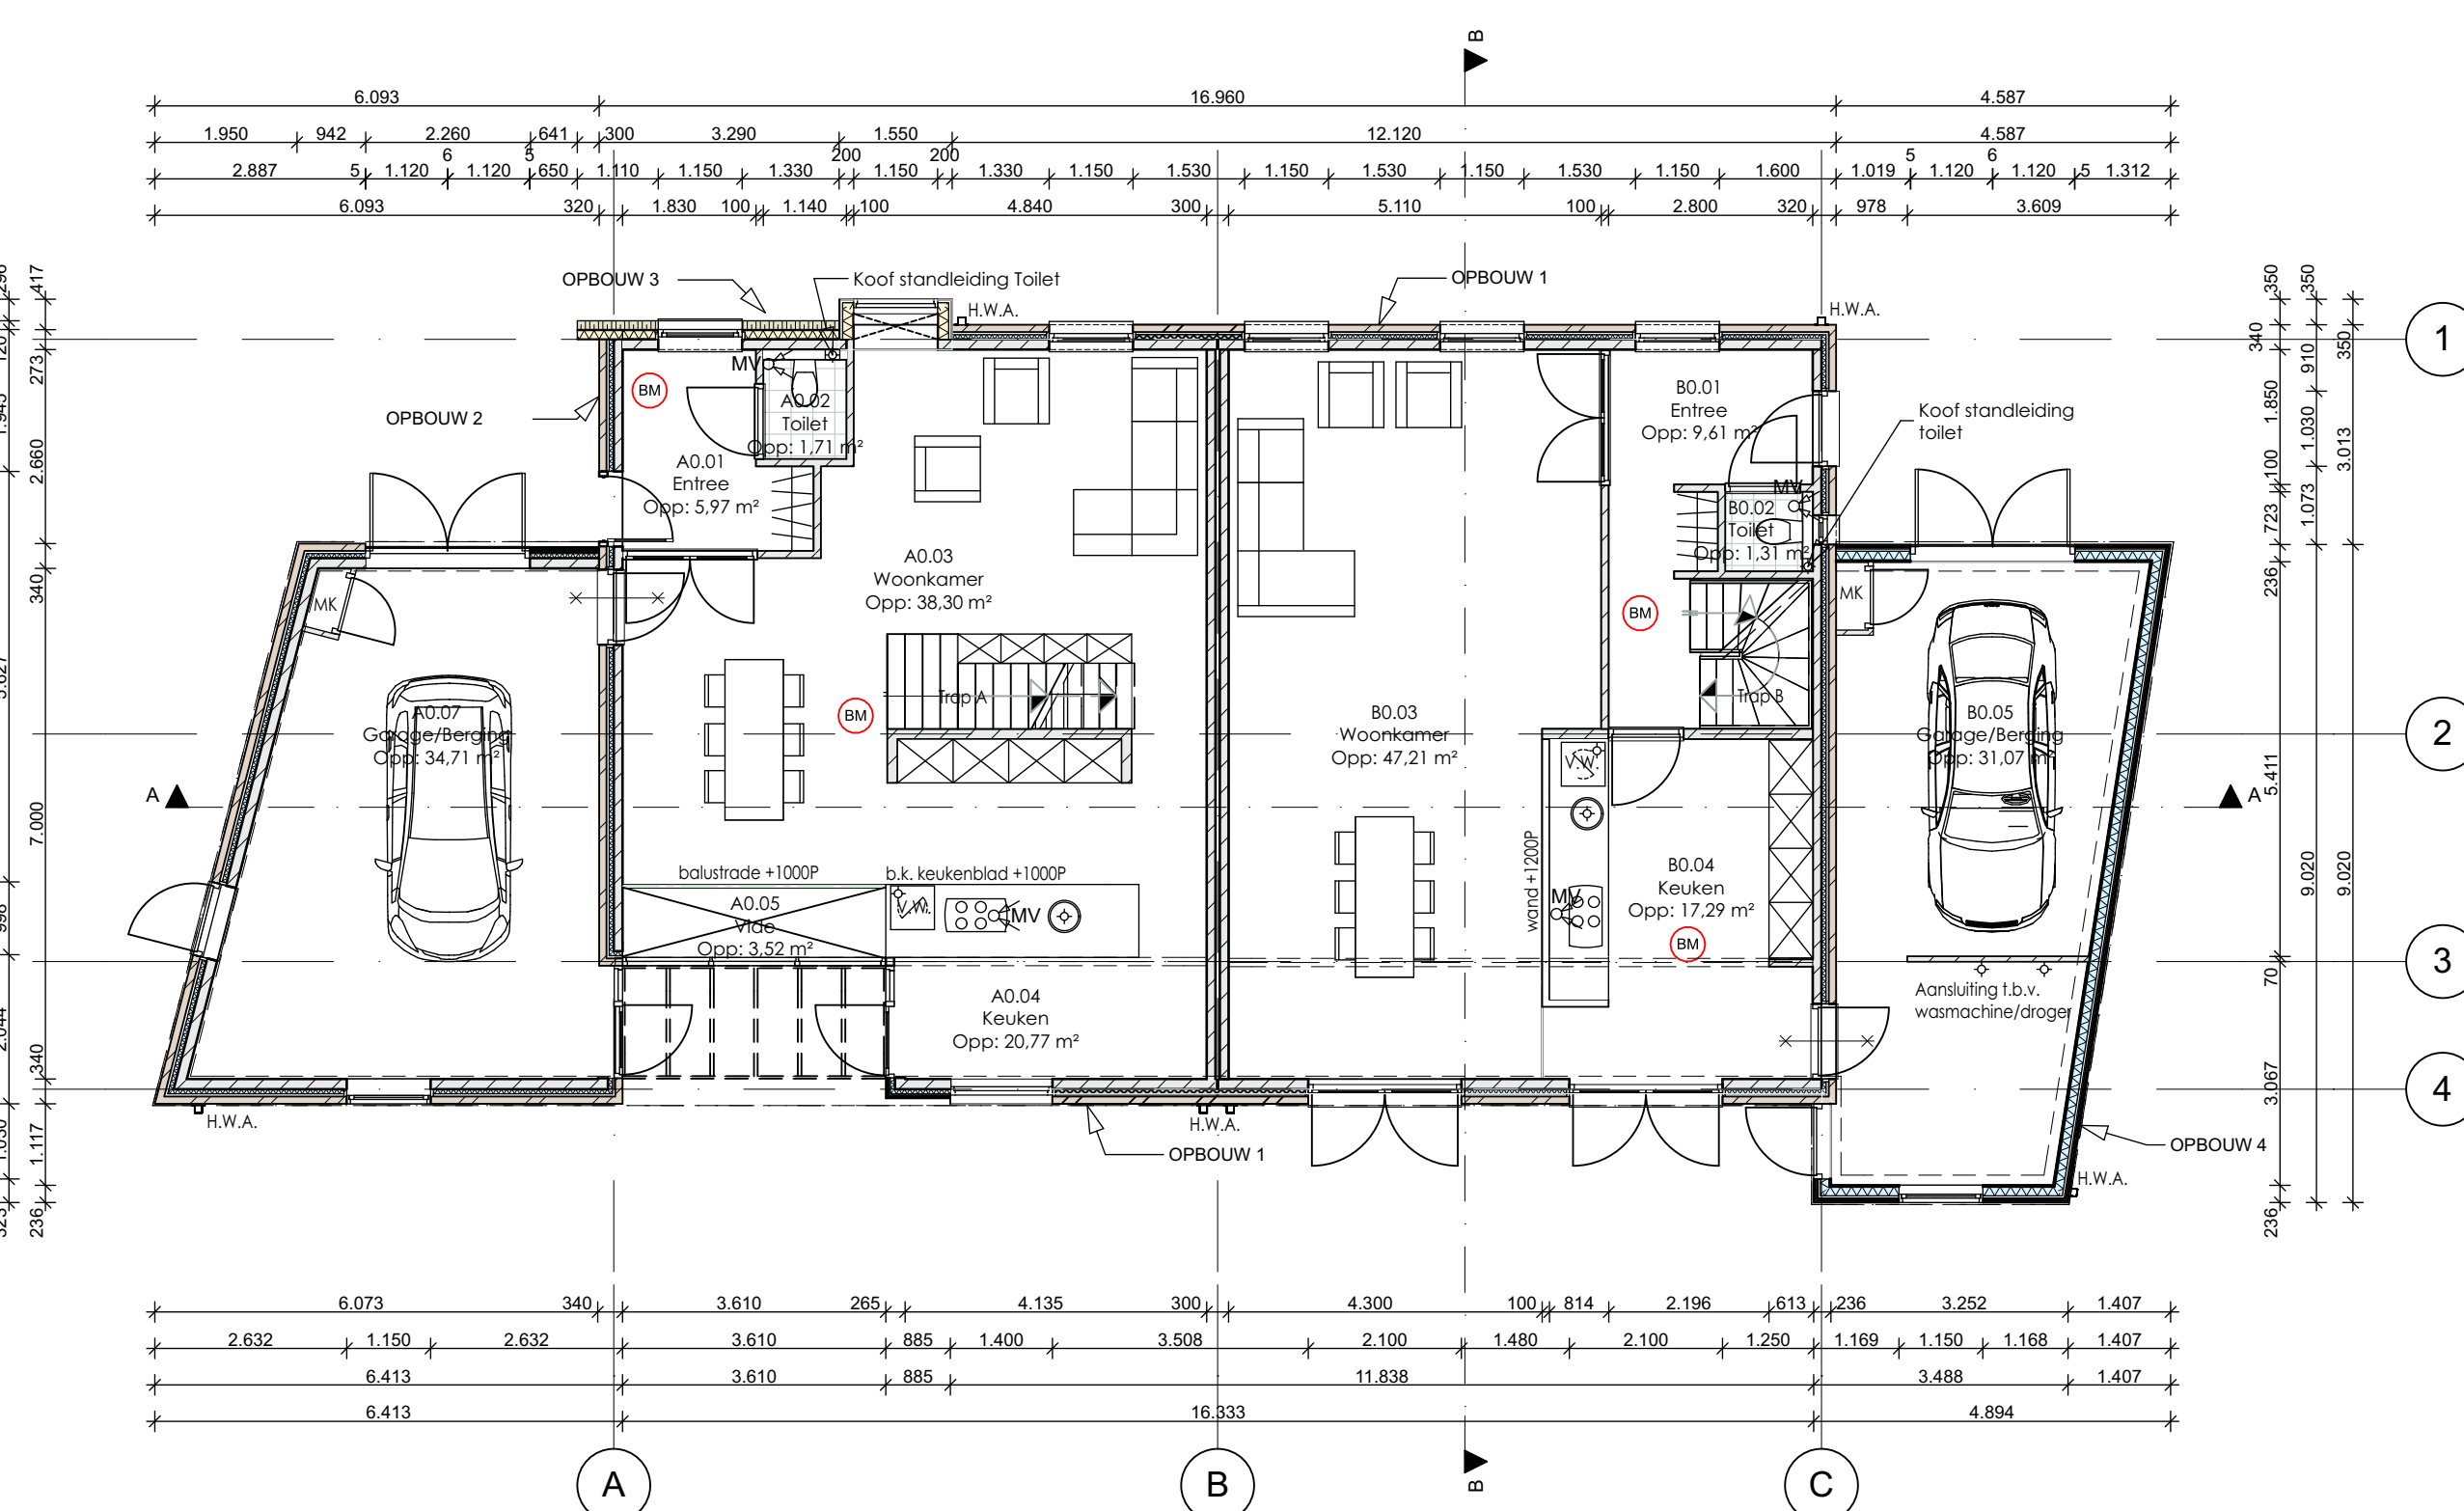


KELDER

DOORSNEDE A-A

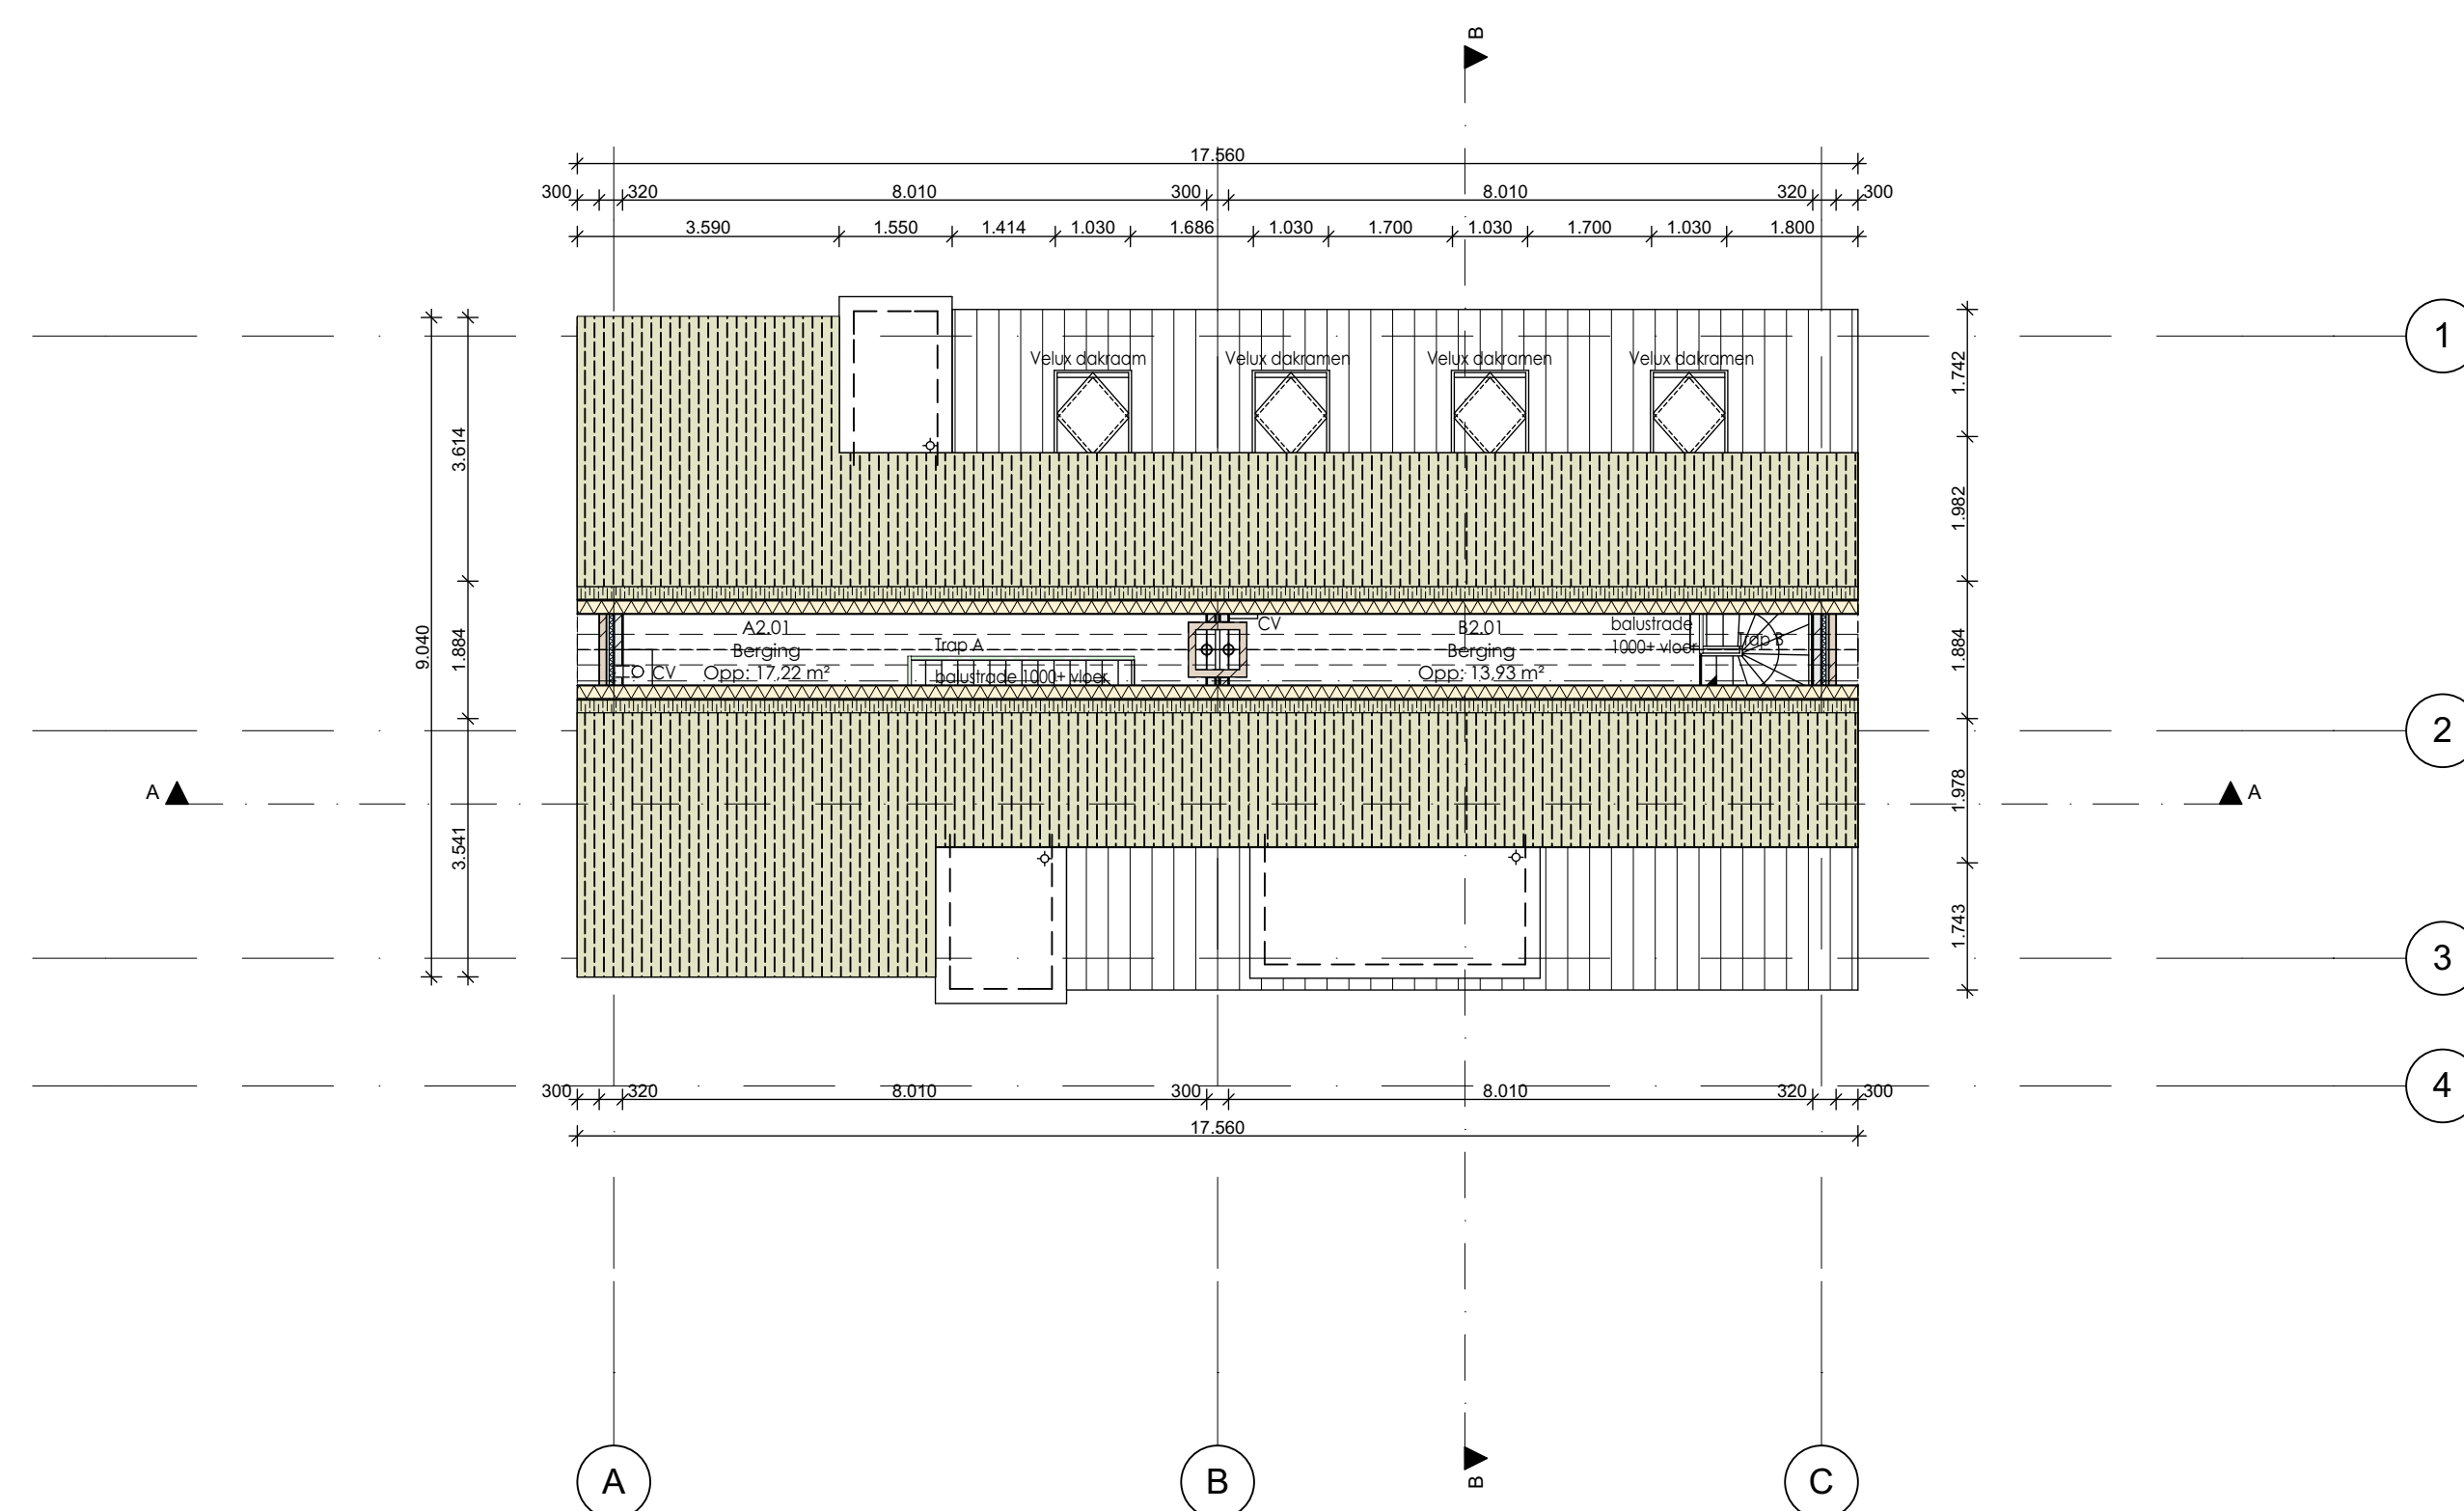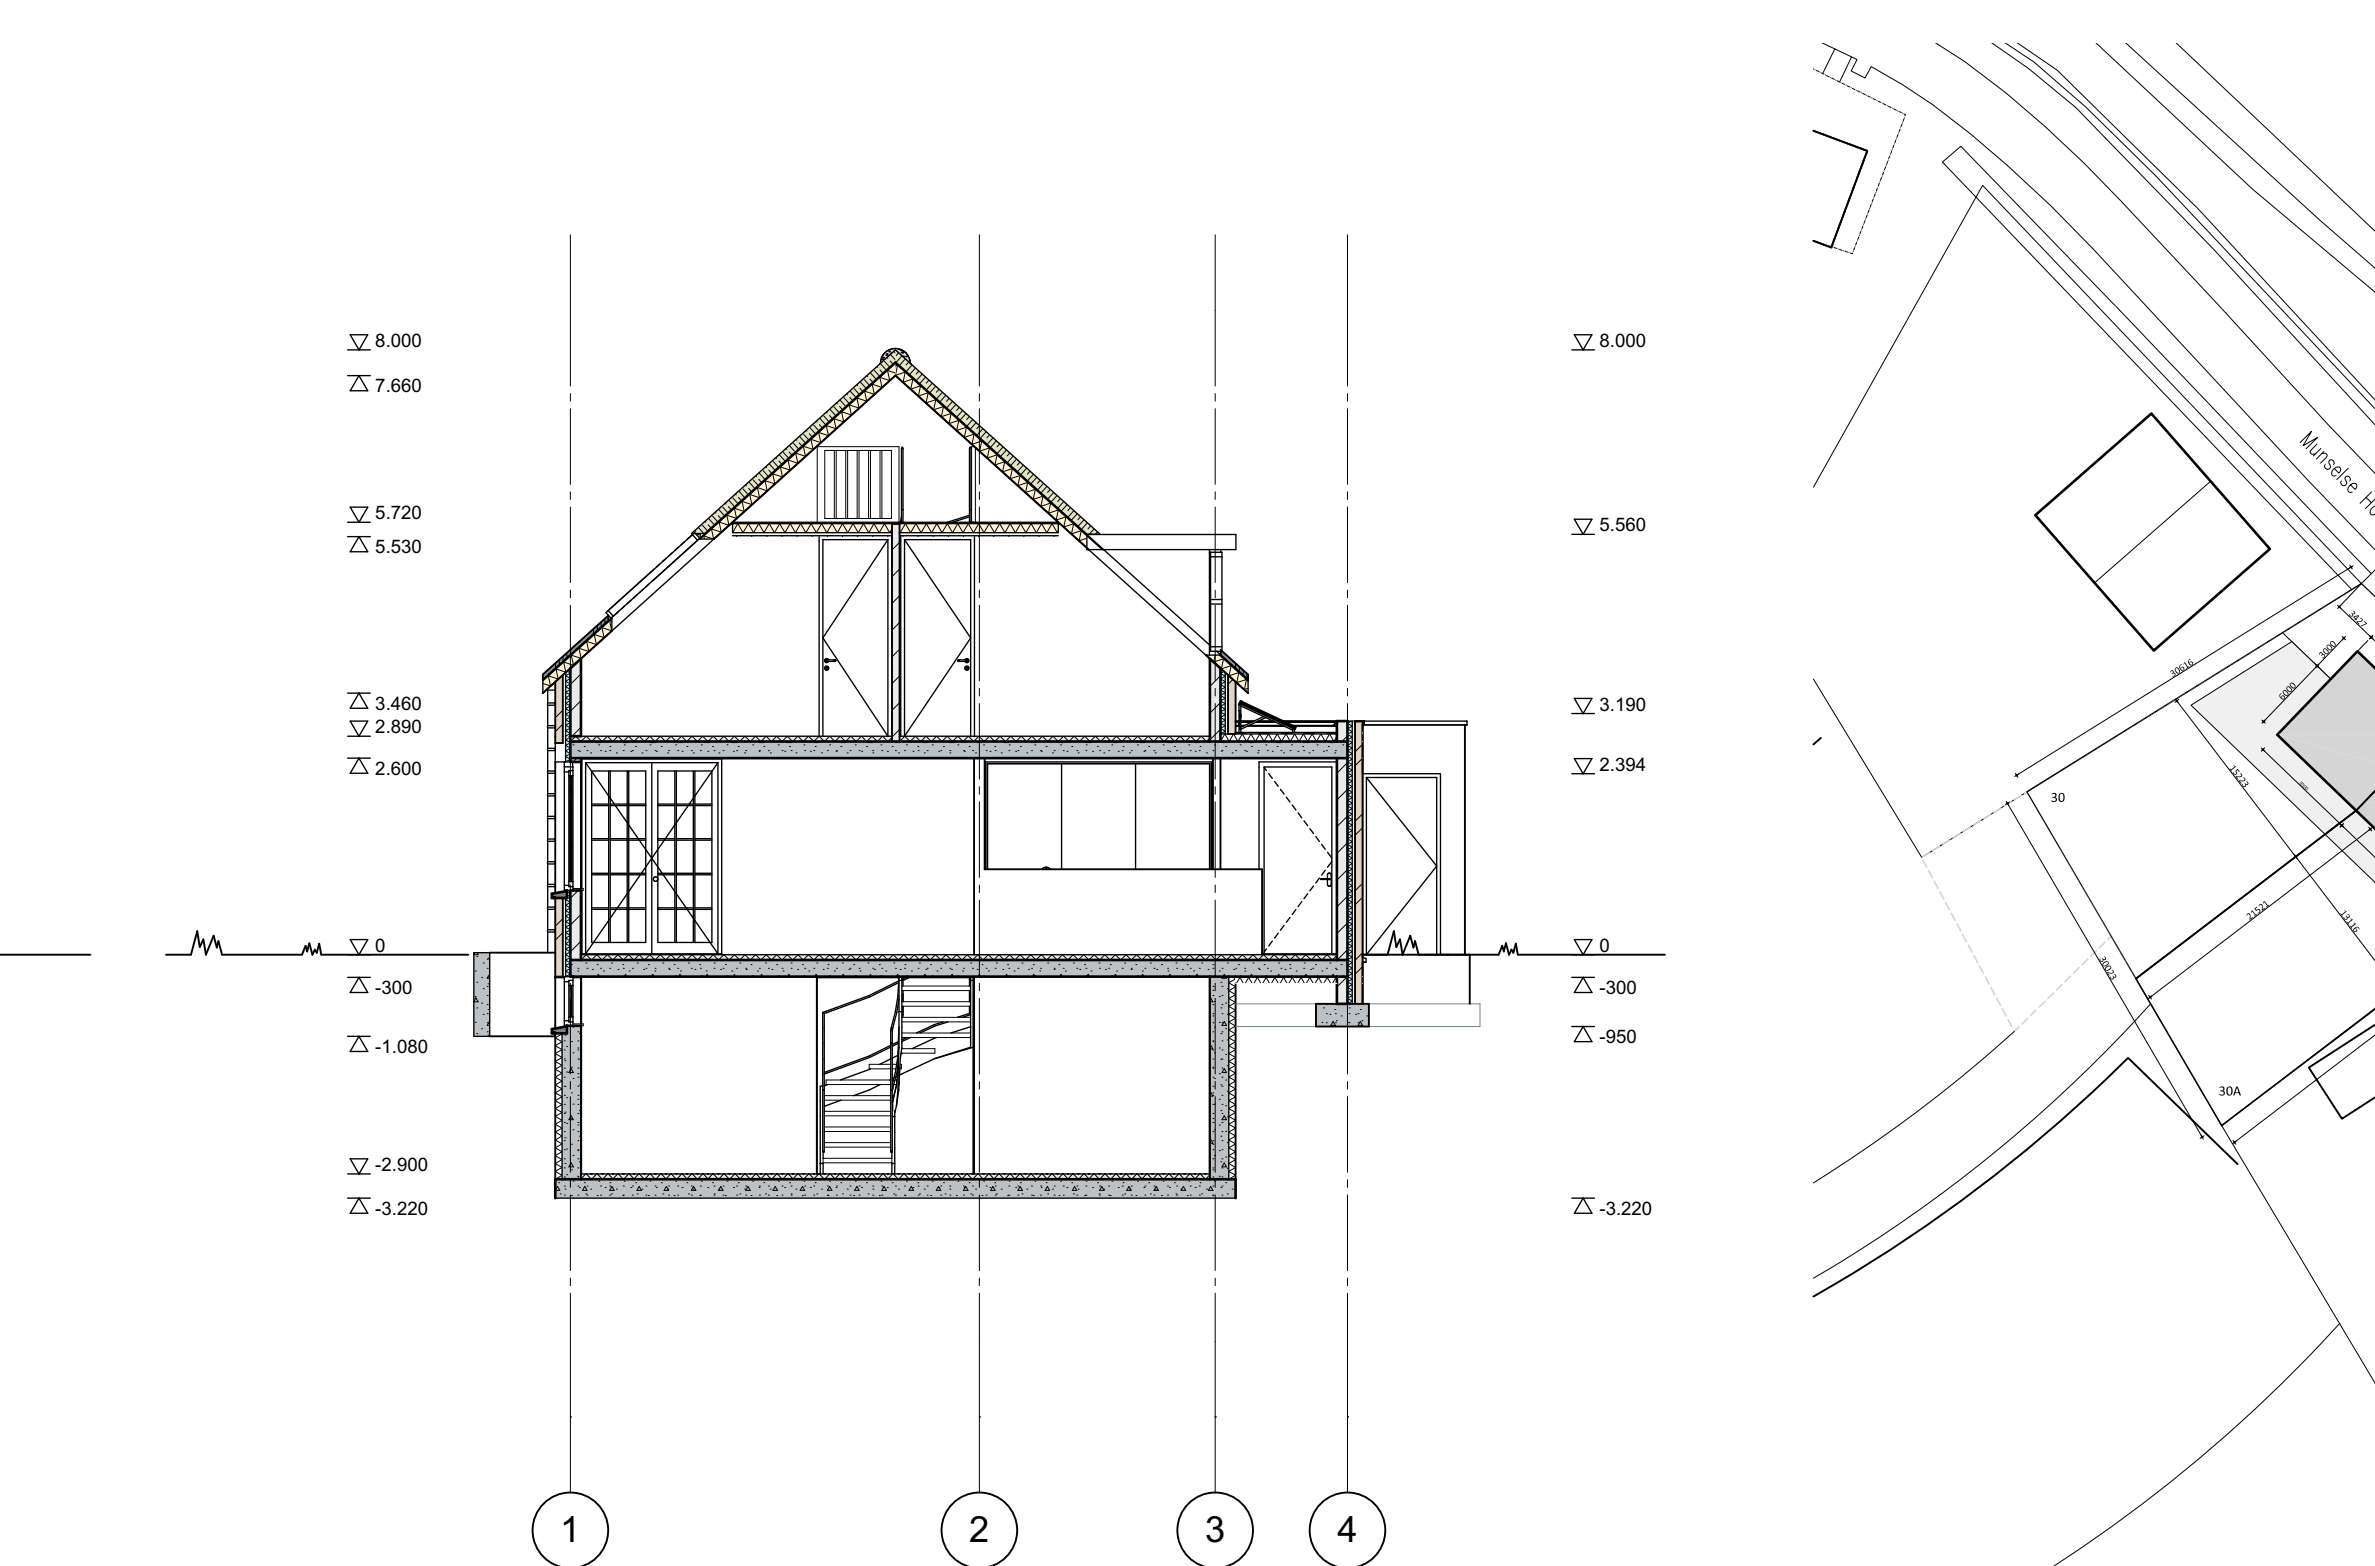**EERSTE VERDIEPING****TWEEDE VERDIEPING**

DOORSNEDE B-B

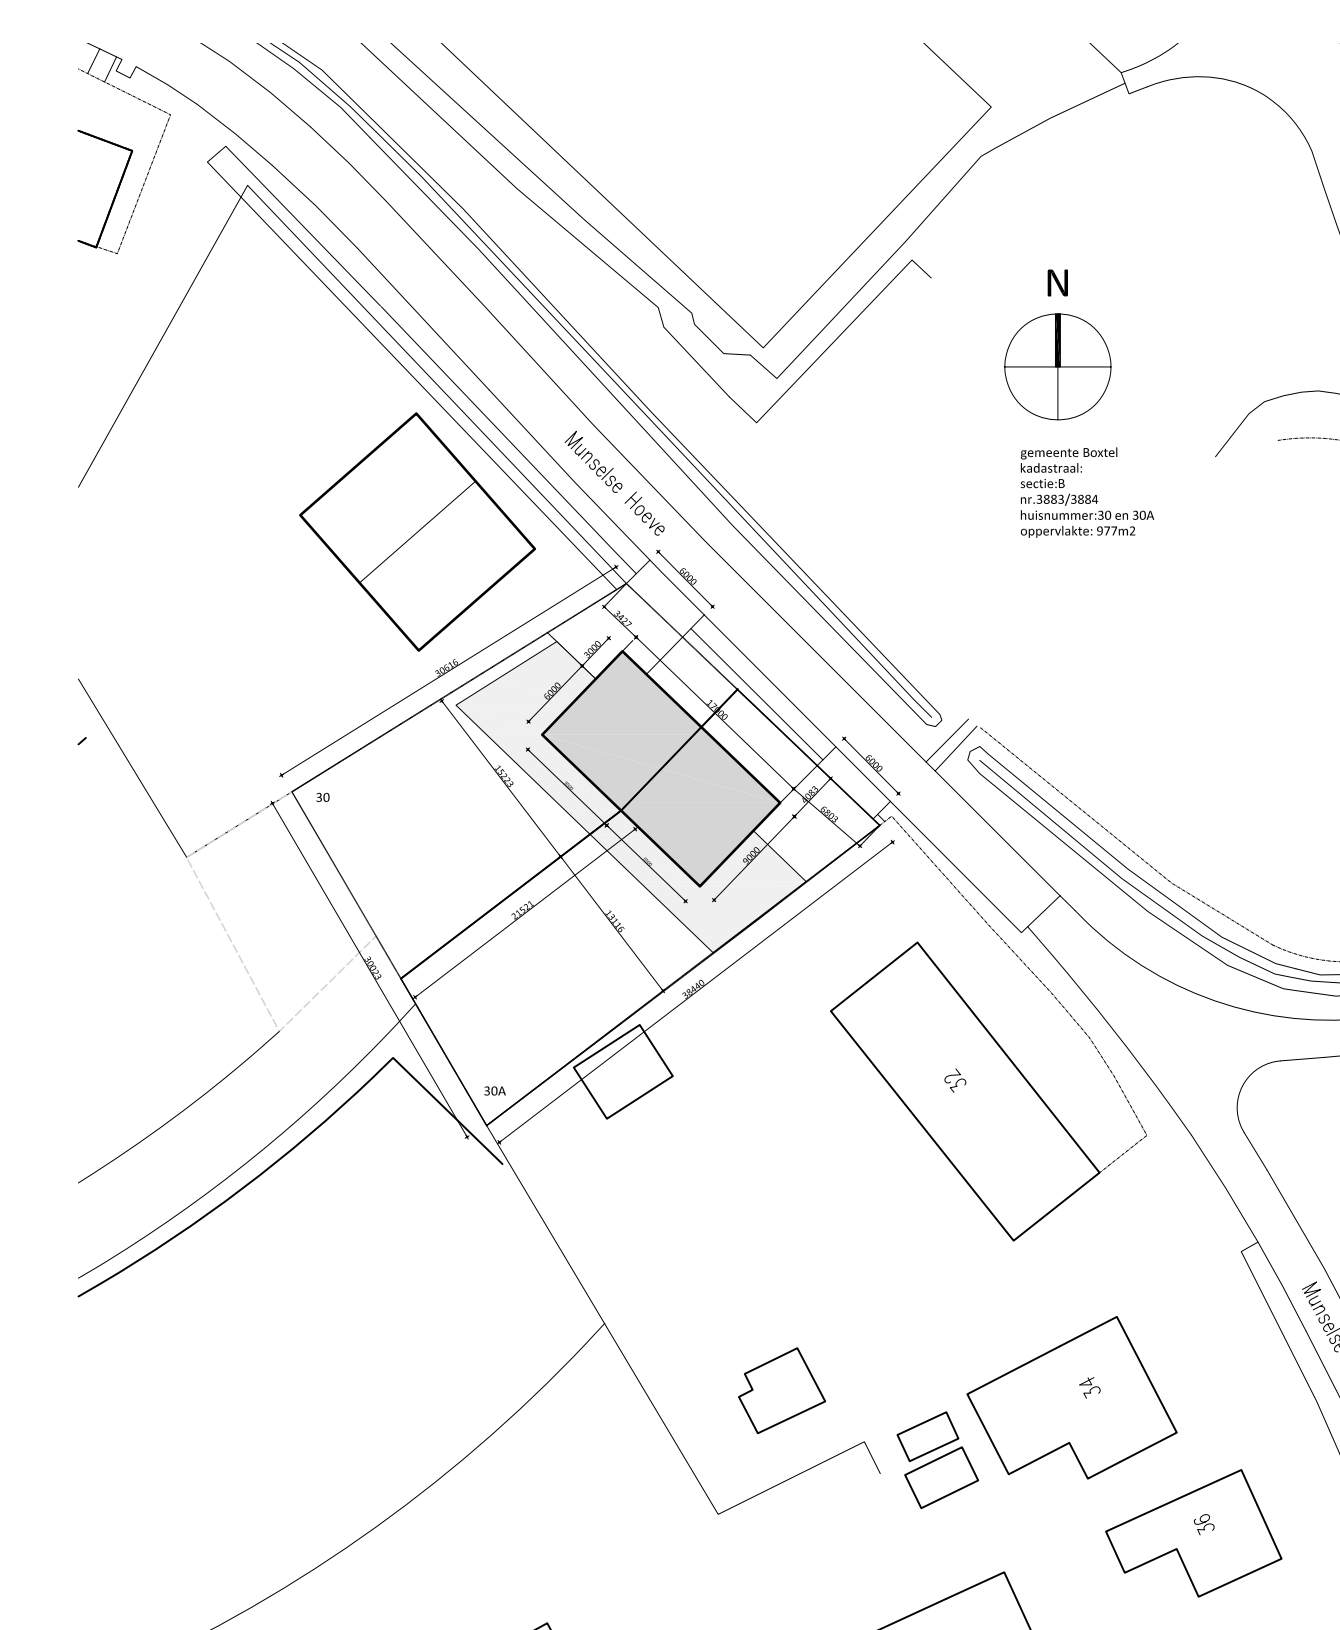

ATELIERXYZ
architectes

In samenwerking met

VAN OERS WEIJERS ARCHITECTEN BNA

Nieuwlandstraat 48 | 5038 SP Tilburg | The Netherlands +31 (0)13-5368055 | info@vowarchitecten.nl | www.vowarchitecten.nl

201414

Munselsehoeve

B-100
Overzichtsb
Definitief

Formaat: A0
Schaal: 1:100

SAMENWERKERS IN ONTWERP EN UITVOERING

[illegible]

BOUWKUNDIG

	Gespind beton, i.h.w. gestro
	Gespind beton, prefab
	Riet
	Cellerbeton
	Koper plaatmateriaal
	Poriso
	Baksteen Kloosterwand 'Exclusive Brille'
	Cement dekvloer
	Hardsteen gezet
	Dakpan, Wienerberger, Oude 451, Blauw gesmoord

RENVOL TRAPPEN

TRAPA:

Reguliere trap "andere functie" volgens bouwbesluit 2012

Breedte trap:	900 mm.
Vrije hoogte:	>2.300 mm.
Aantrede:	242 mm.
Optrede:	204 mm.

Materialen:
 Trapboom: Houten Balk, vuren
 Balustrade: Hout, vuren, rond 32 mm.
 Treden: Hout, vuren, 60 x 242 mm.
 Balustrade: Hout, vuren, rond 32 mm.

Let op: de maatvoering is indicatief en dient in het werk gecontroleerd te worden! De tekening is een weergave van de hoofdtrap met globale afmetingen. Exacte uitvoering en detaillering n.t.b. in overleg met leverancier.

RENVOL TRAPPEN

TRAPA:

Reguliere trap "andere functie" volgens bouwbesluit 2012

Breedte trap:	900 mm.
Vrije hoogte:	>2.300 mm.
Aantrede:	242 mm.
Optrede:	204 mm.

Materialen:
 Trapboom: Houten Balk, vuren
 Balustrade: Hout, vuren, rond 32 mm.
 Treden: Hout, vuren, 60 x 242 mm.
 Balustrade: Hout, vuren, rond 32 mm.

Let op: de maatvoering is indicatief en dient in het werk gecontroleerd te worden! De tekening is een weergave van de hoofdtrap met globale afmetingen. Exacte uitvoering en detaillering n.t.b. in overleg met leverancier.