



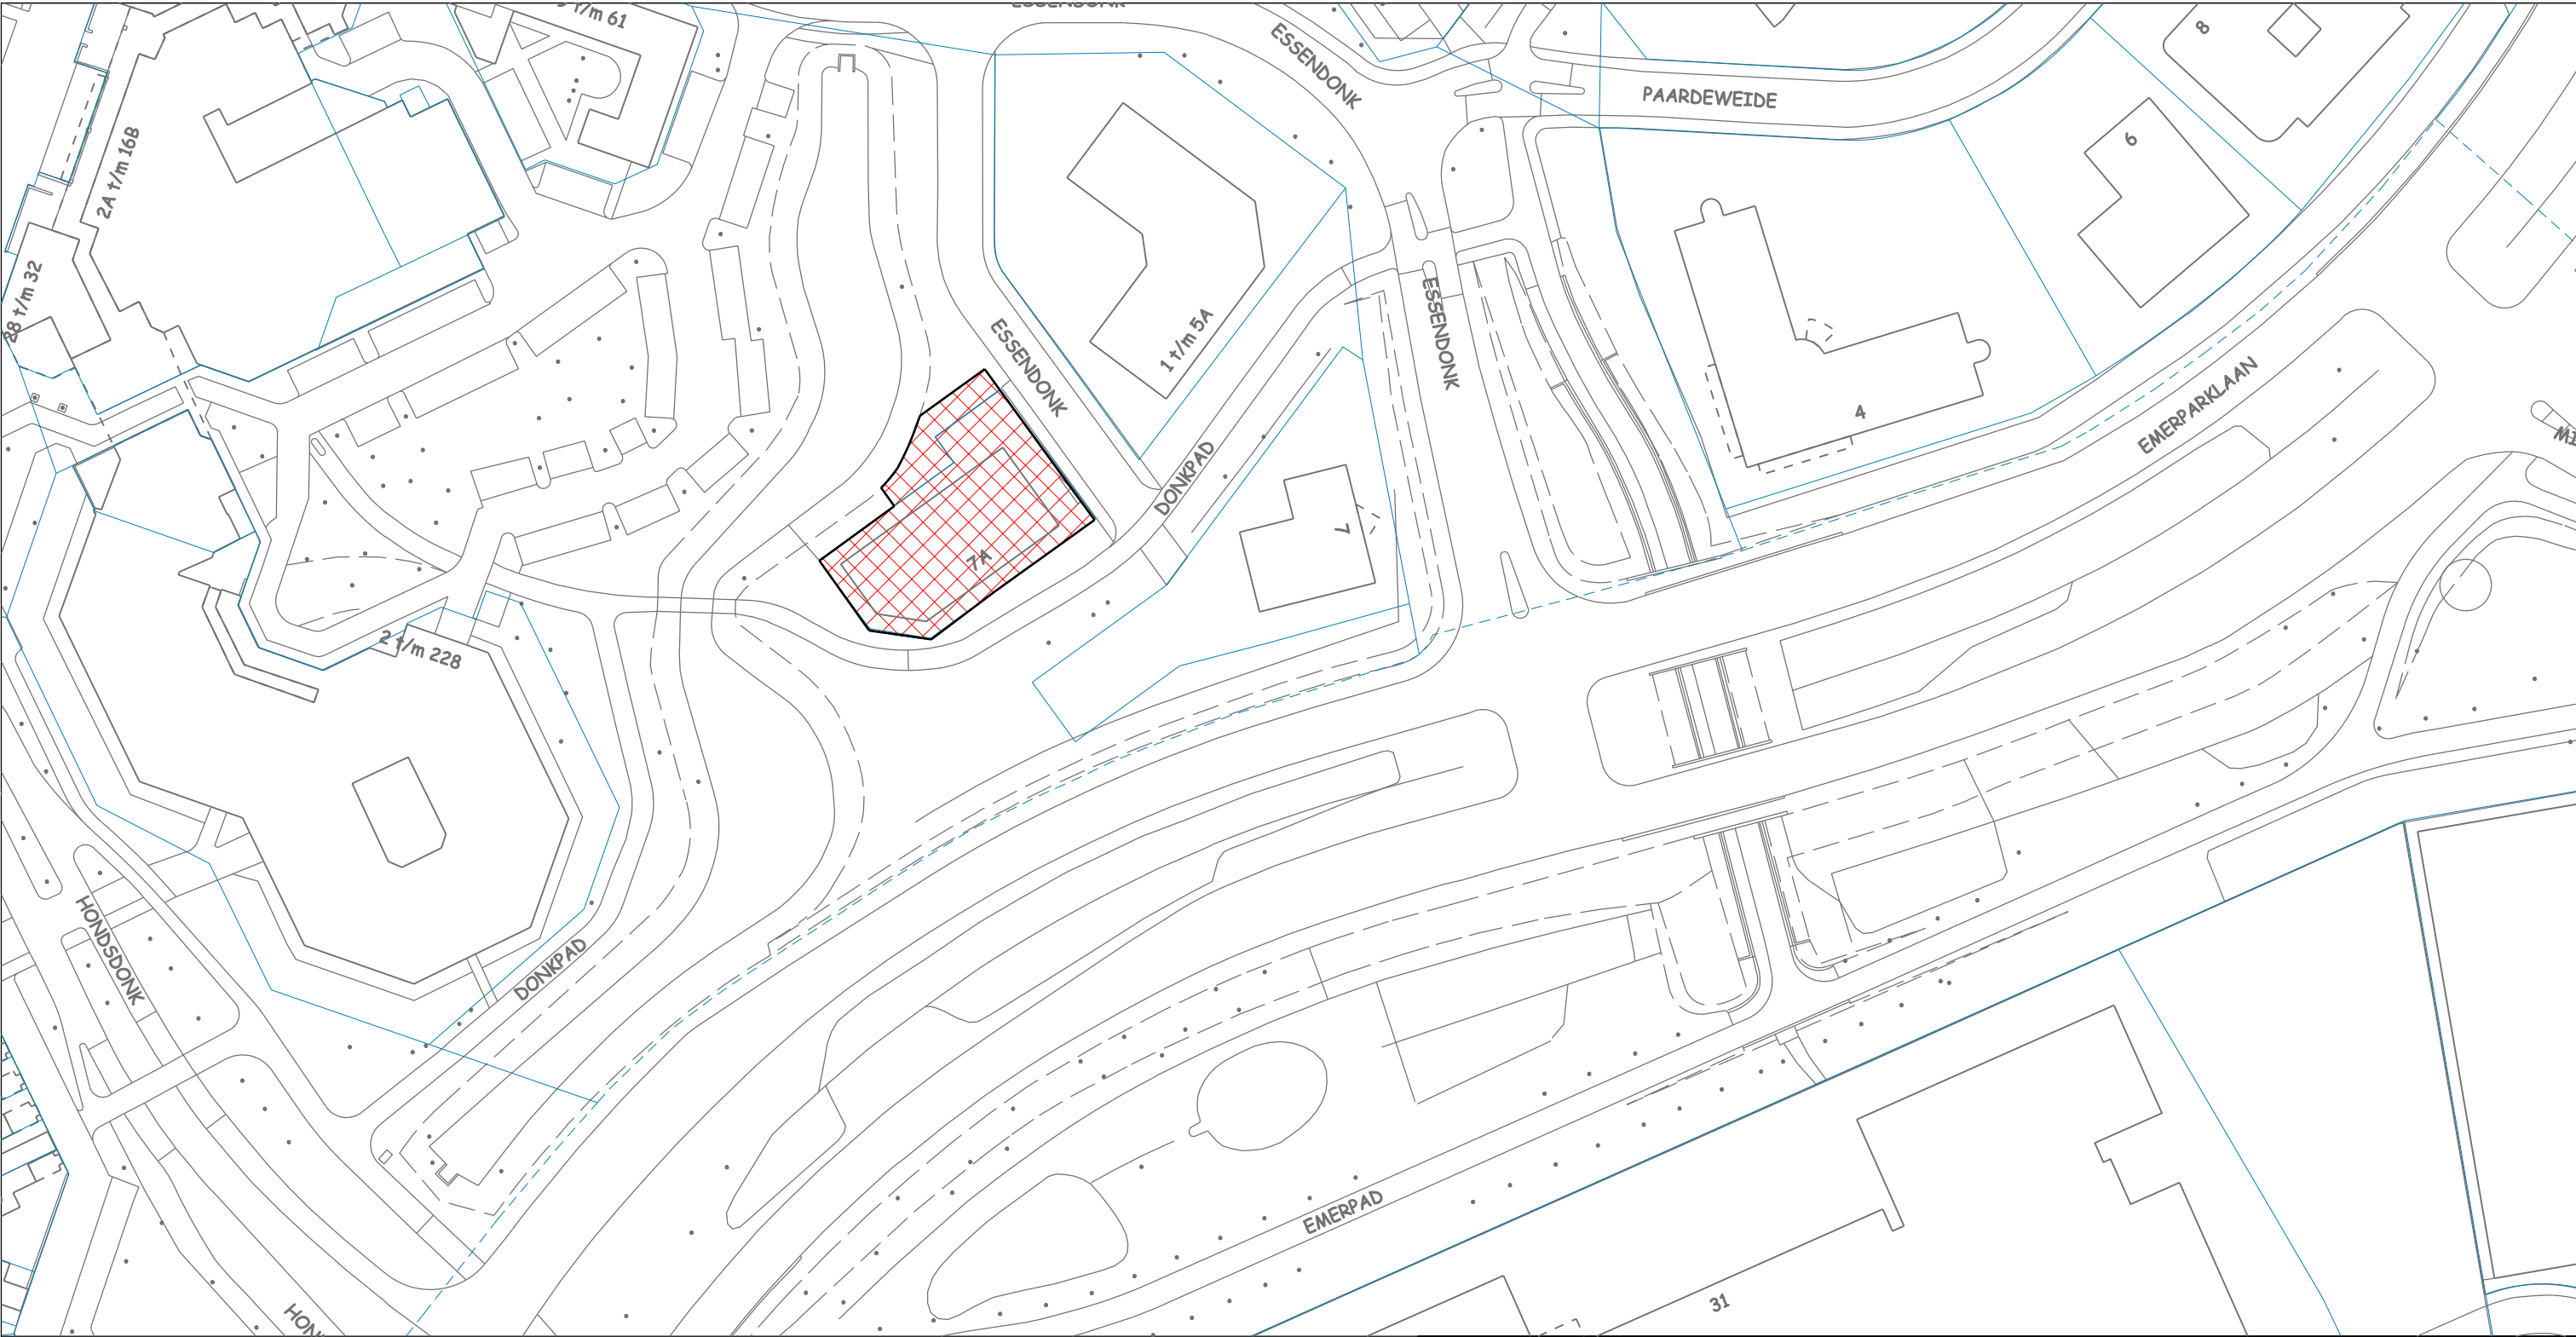

Omgevingsvergunning in afwijking voor de locatie Essendonk 7A

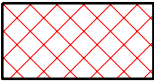

Besluitvlak omgevingsvergunning

Afdeling Ruimte

Schaal	1:1000	A3
Getekend	01-12-2011	hdam
Gewijzigd		hdam
Vervangt		

Directeur Ontwikkeling

Aanmaken

Besluitgebied voor de omgevingsvergunning in afwijking van het bestemmingsplan voor de locatie Essendonk 7A
NL.IMRO.0758.AB2011040001-0401

File: RO-AFW-NW-0005

Directie Ontwikkeling

 Gemeente Breda

Teknr. 282526