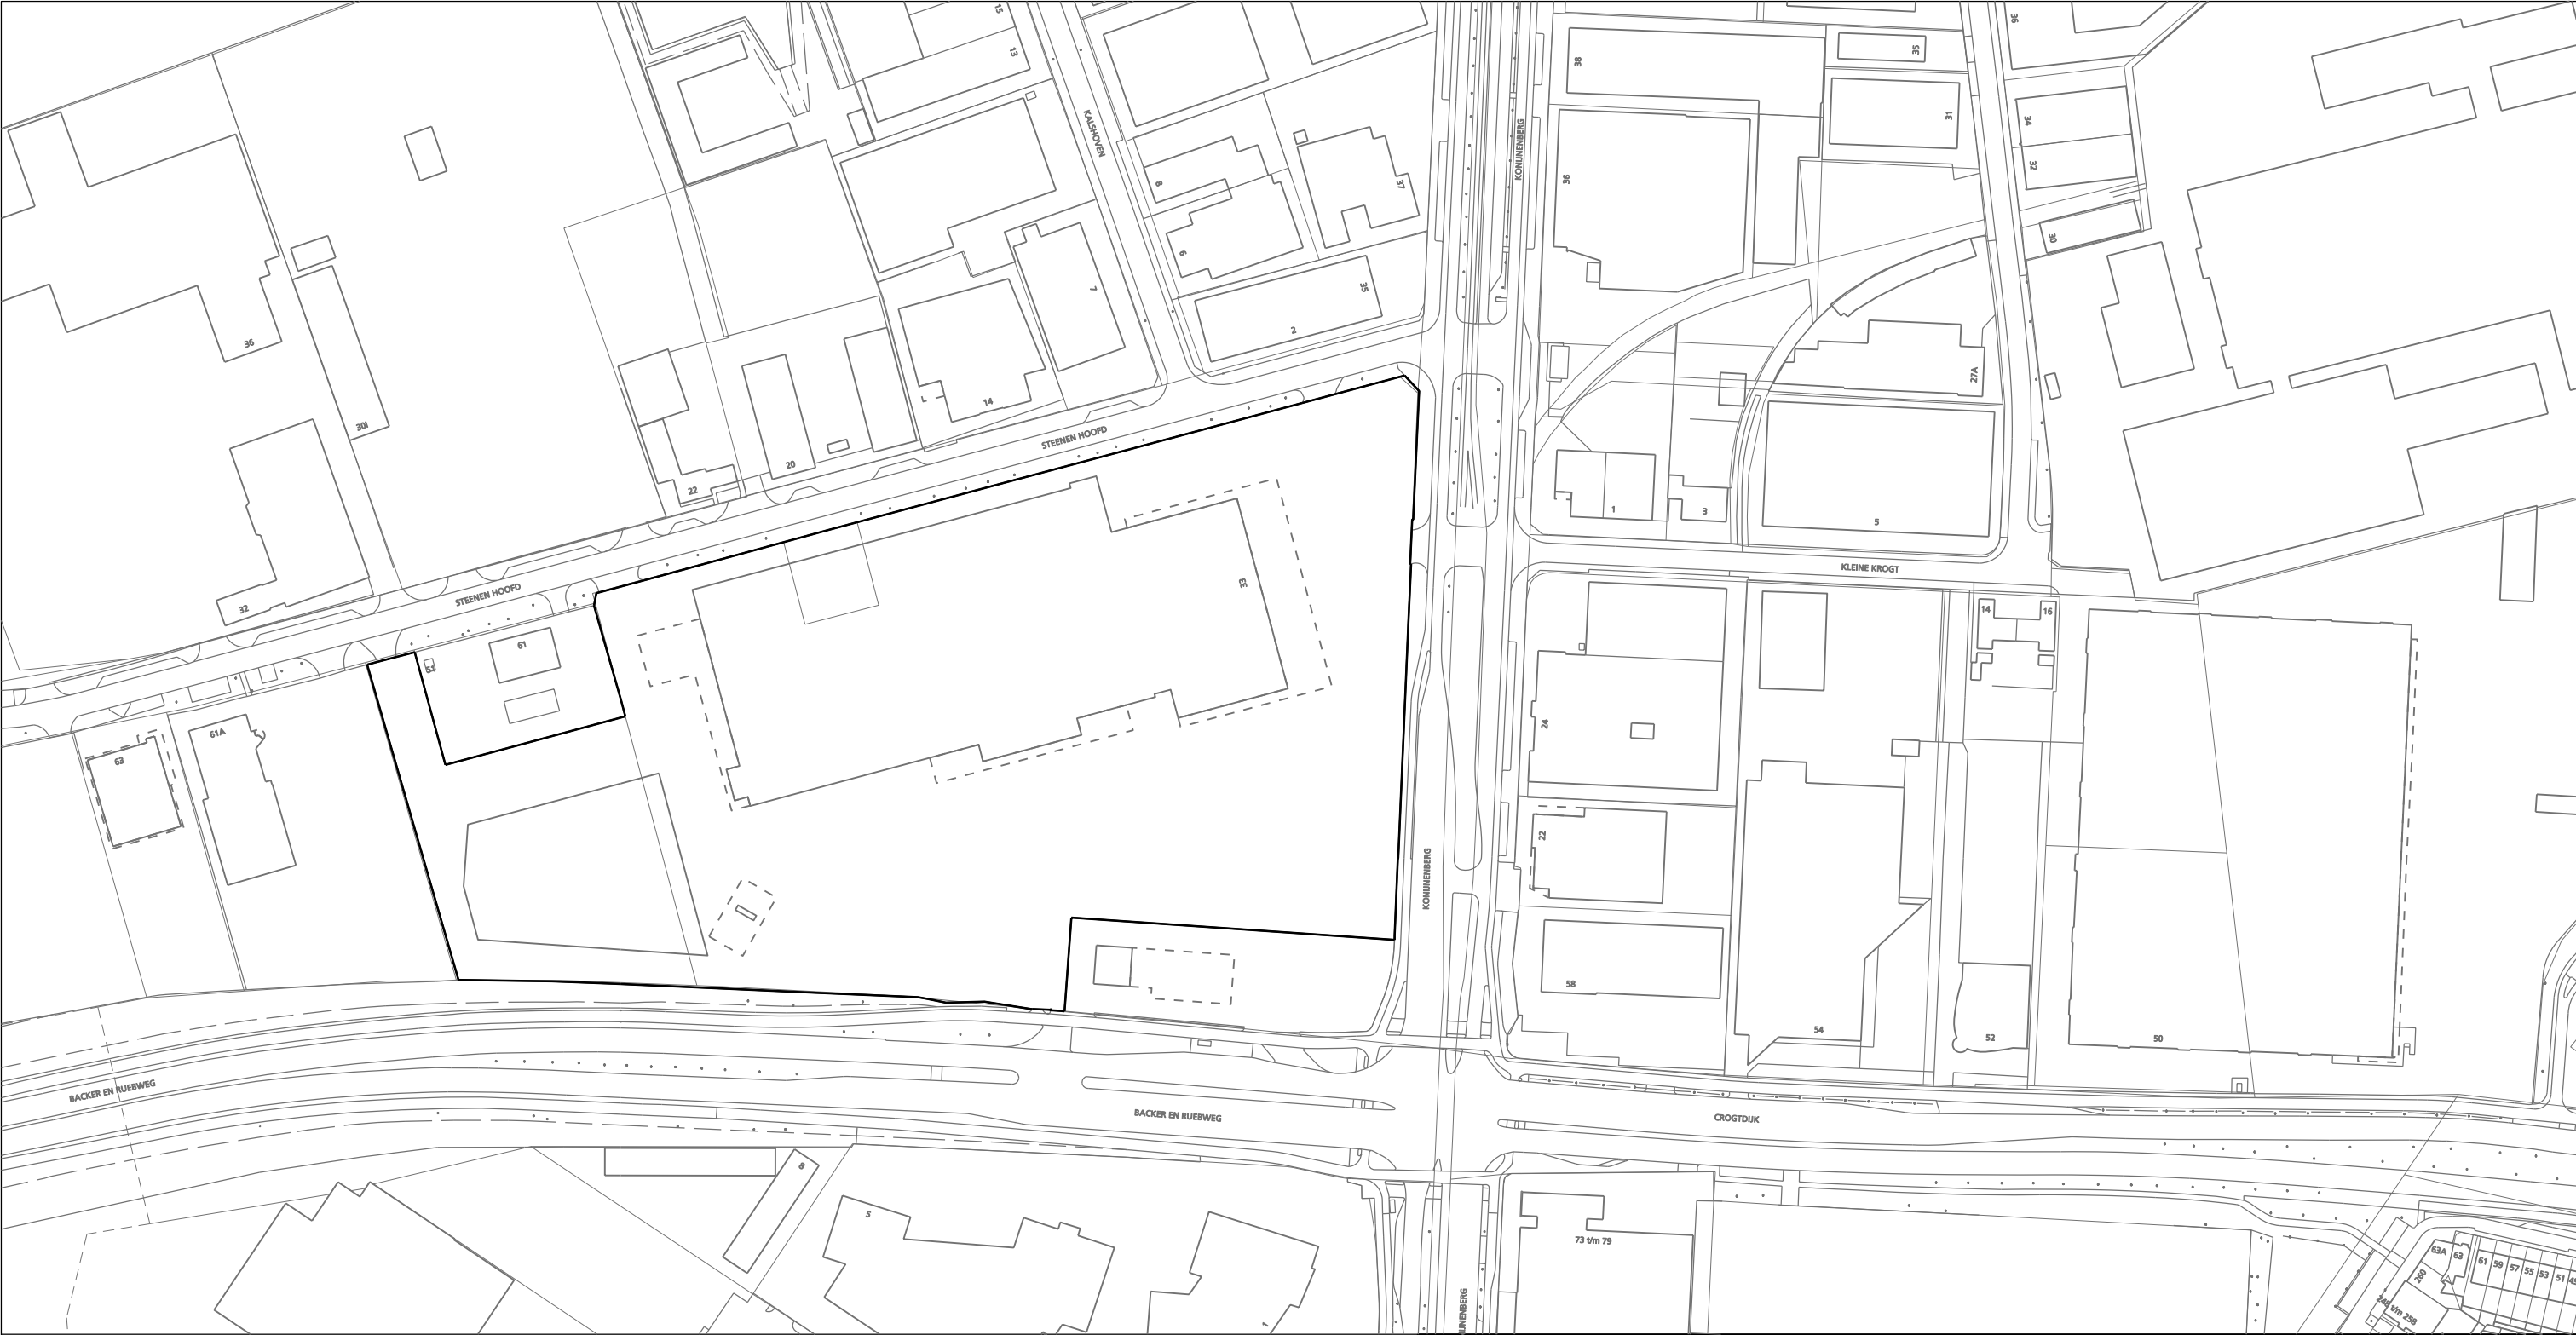


Omgevingsvergunning in afwijking (Konijnenberg 33)

Besluitvlak omgevingsvergunning

Afdeling Ruimte

Schaal	1:2000	A3
Getekend	08-11-2011	hdam
Gewijzigd		hdam
Vervangt		

Directeur Ontwikkeling

Aanmaken

Besluitgebied voor de
omgevingsvergunning in afwijking
van het bestemmingsplan voor de
locatie Konijnenberg 33
NL.IMRO.0758.AB2011042001-0401

File: RO-AFW-NO-0007

Directie Ontwikkeling

 Gemeente Breda

Teknr. 282262