



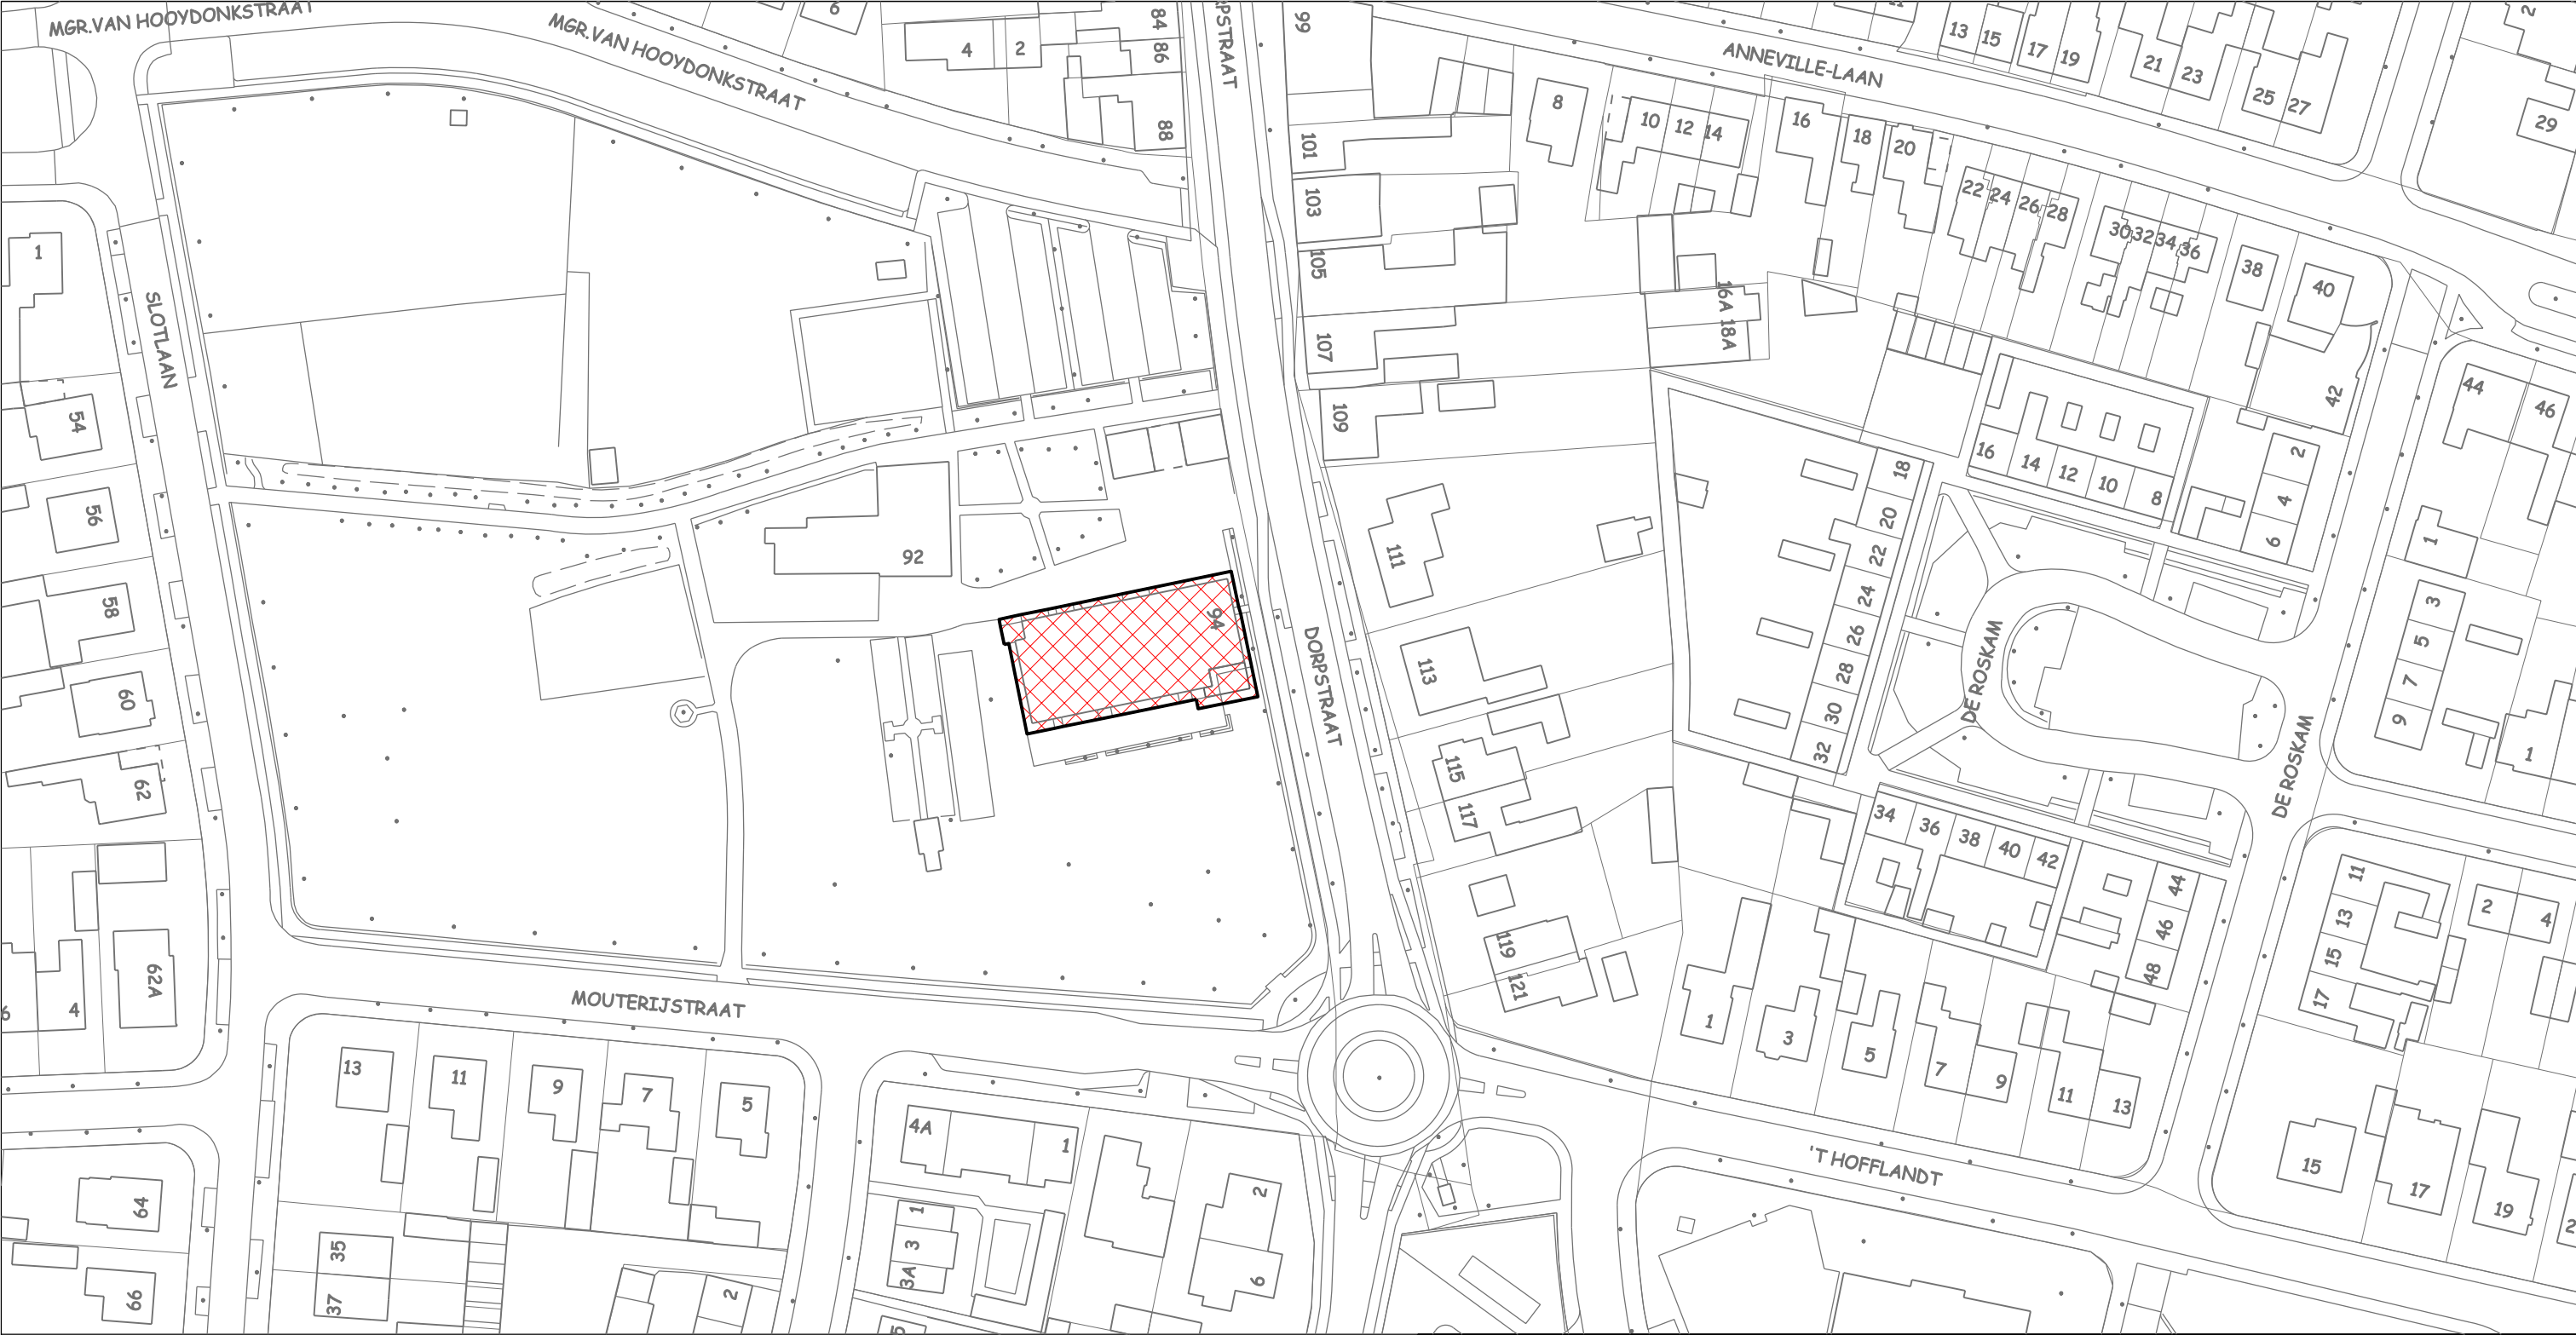

Omgevingsvergunning in afwijking, locatie Dorpstraat 94 Ulvenhout

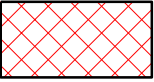

Besluitvlak omgevingsvergunning

Afdeling Ruimte

Schaal	1:1000	A3
Getekend	17-01-2012	hdam
Gewijzigd		hdam
Vervangt		

Directeur Ontwikkeling

Aanmaken

Besluitgebied voor de omgevingsvergunning in afwijking van het bestemmingsplan voor de locatie Dorpstraat 94 te Ulvenhout NL.IMRO.0758.AB2011060001-0401

File: RO-AFW-ZO-0014

Directie Ontwikkeling

 Gemeente Breda

Teknr. 283031