



Omgevingsvergunning in afwijking, locatie Archimedesstraat 17

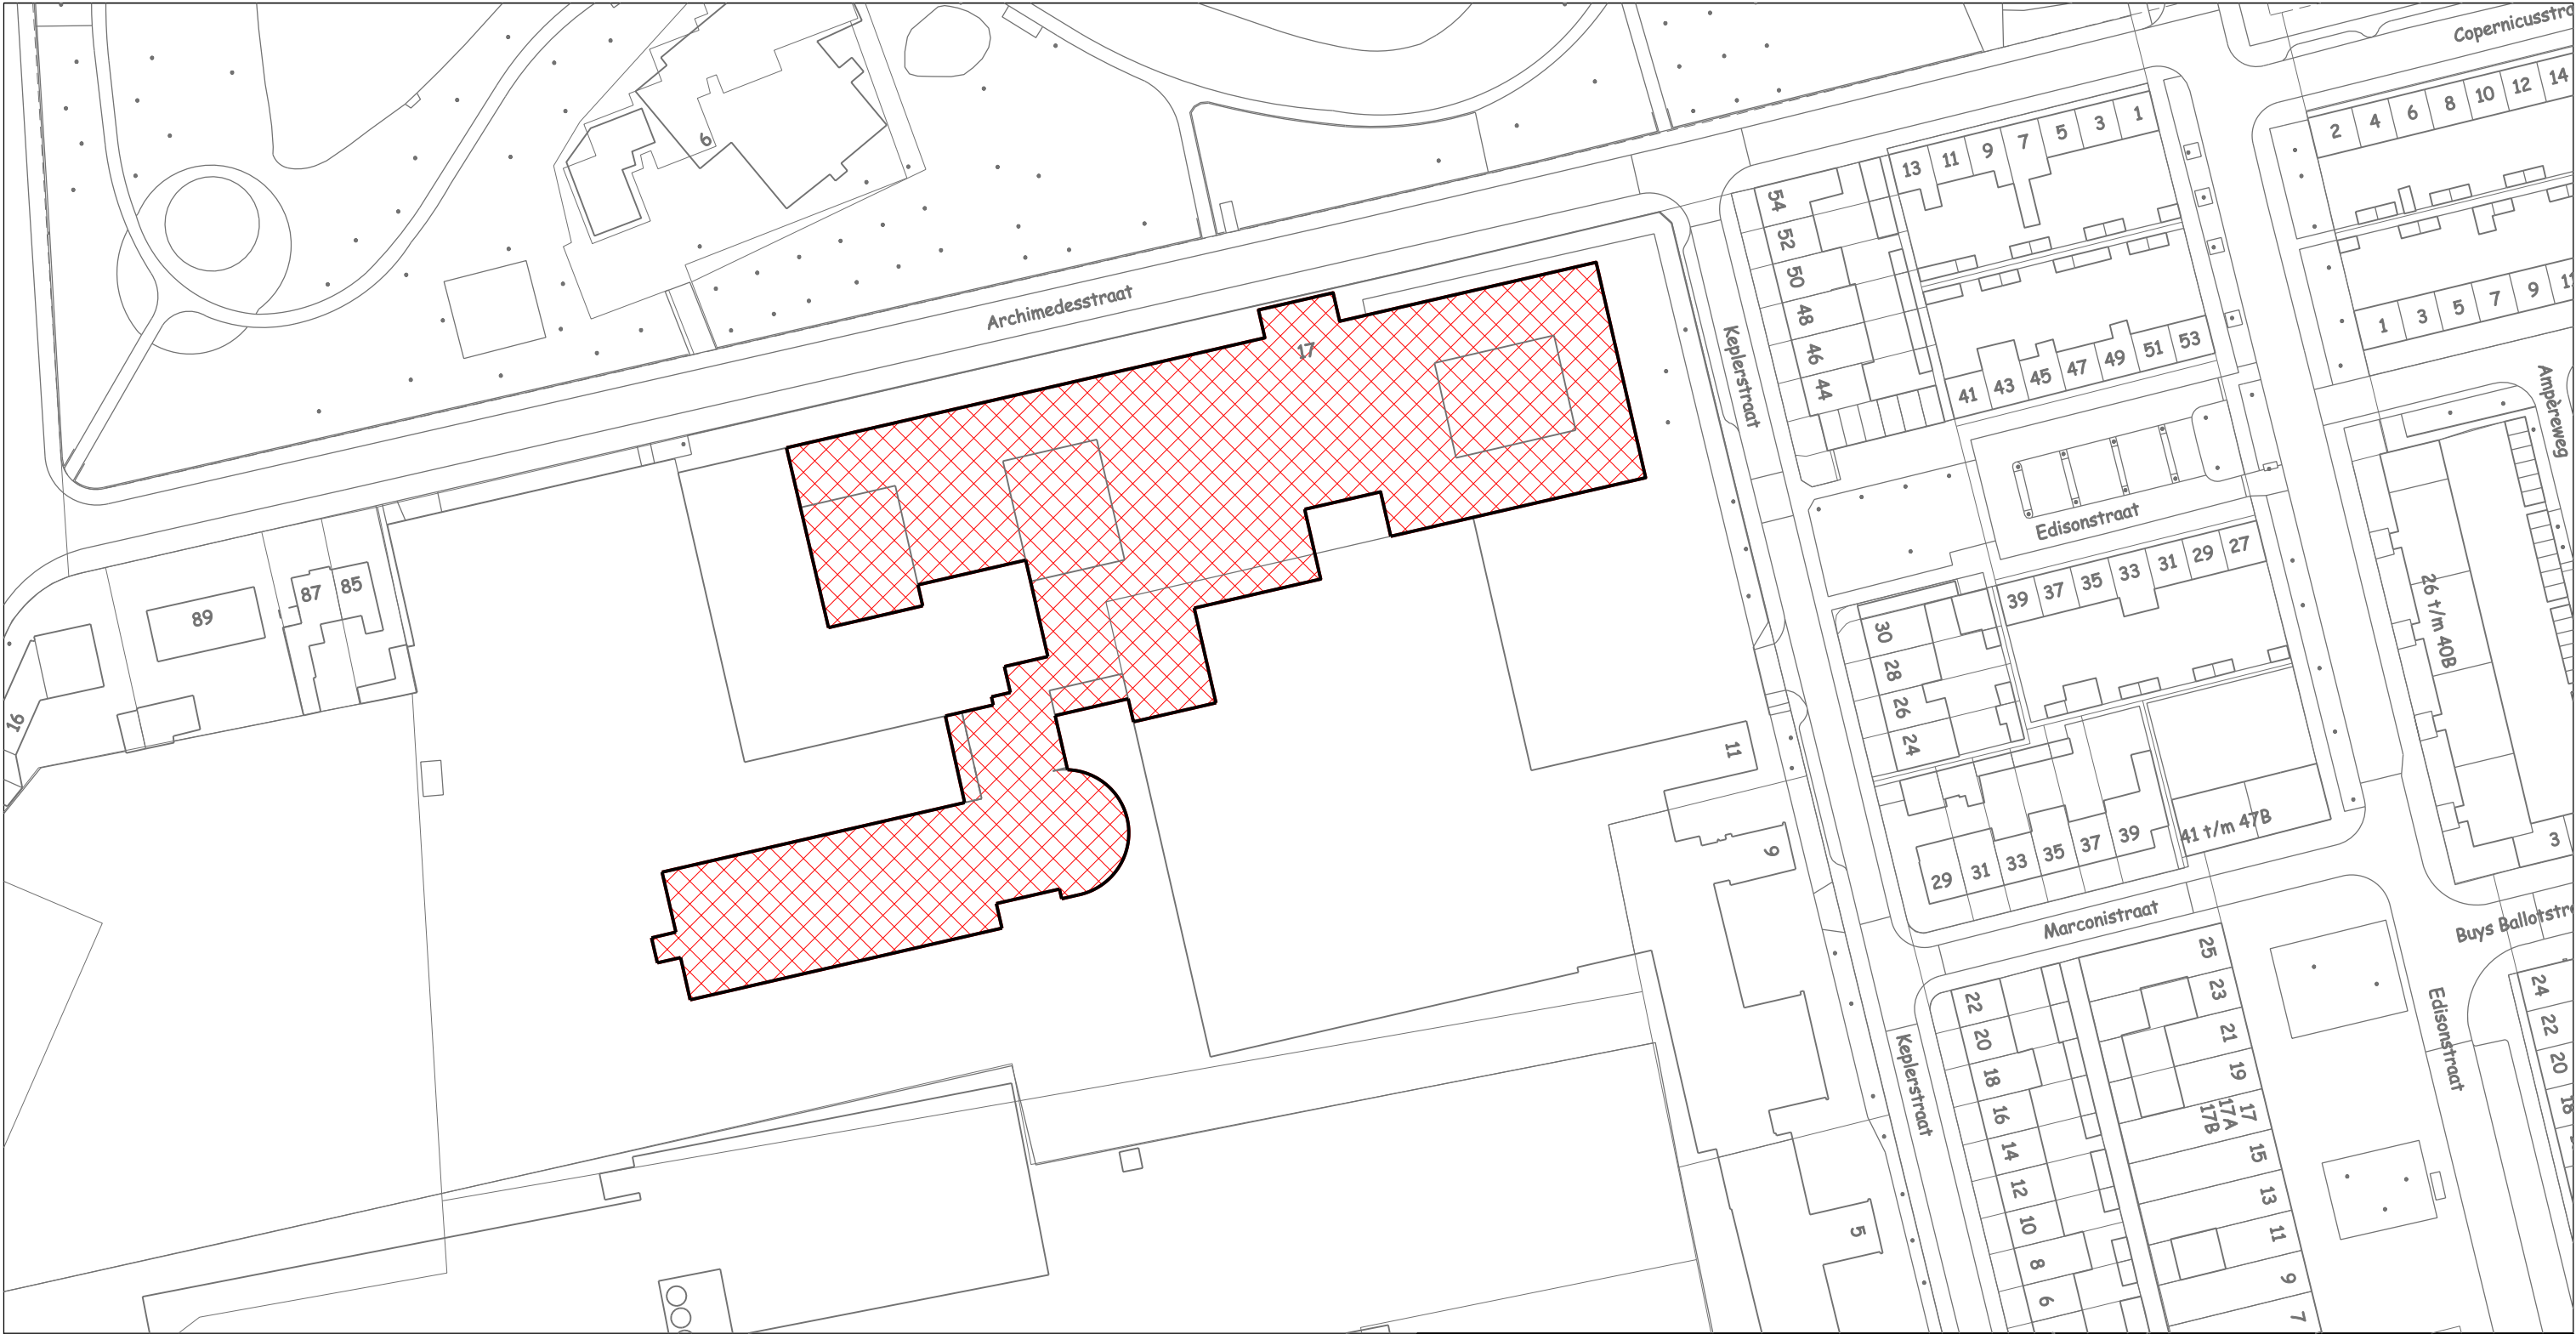

Besluitvlak omgevingsvergunning

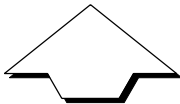

Afdeling Ruimte

Schaal	1:1000	A3
Getekend	04-07-2012	hdam
Gewijzigd		hdam
Vervangt		

Directeur Ontwikkeling

Aanmaken

Besluitgebied voor de omgevingsvergunning in afwijking van het bestemmingsplan voor de locatie Archimedesstraat 17 te Breda
NL.IMRO.0758.AB2012020001-0401

File: RO-AFW-NO-0017

Directie Ontwikkeling

 Gemeente Breda

Teknr. 284796