




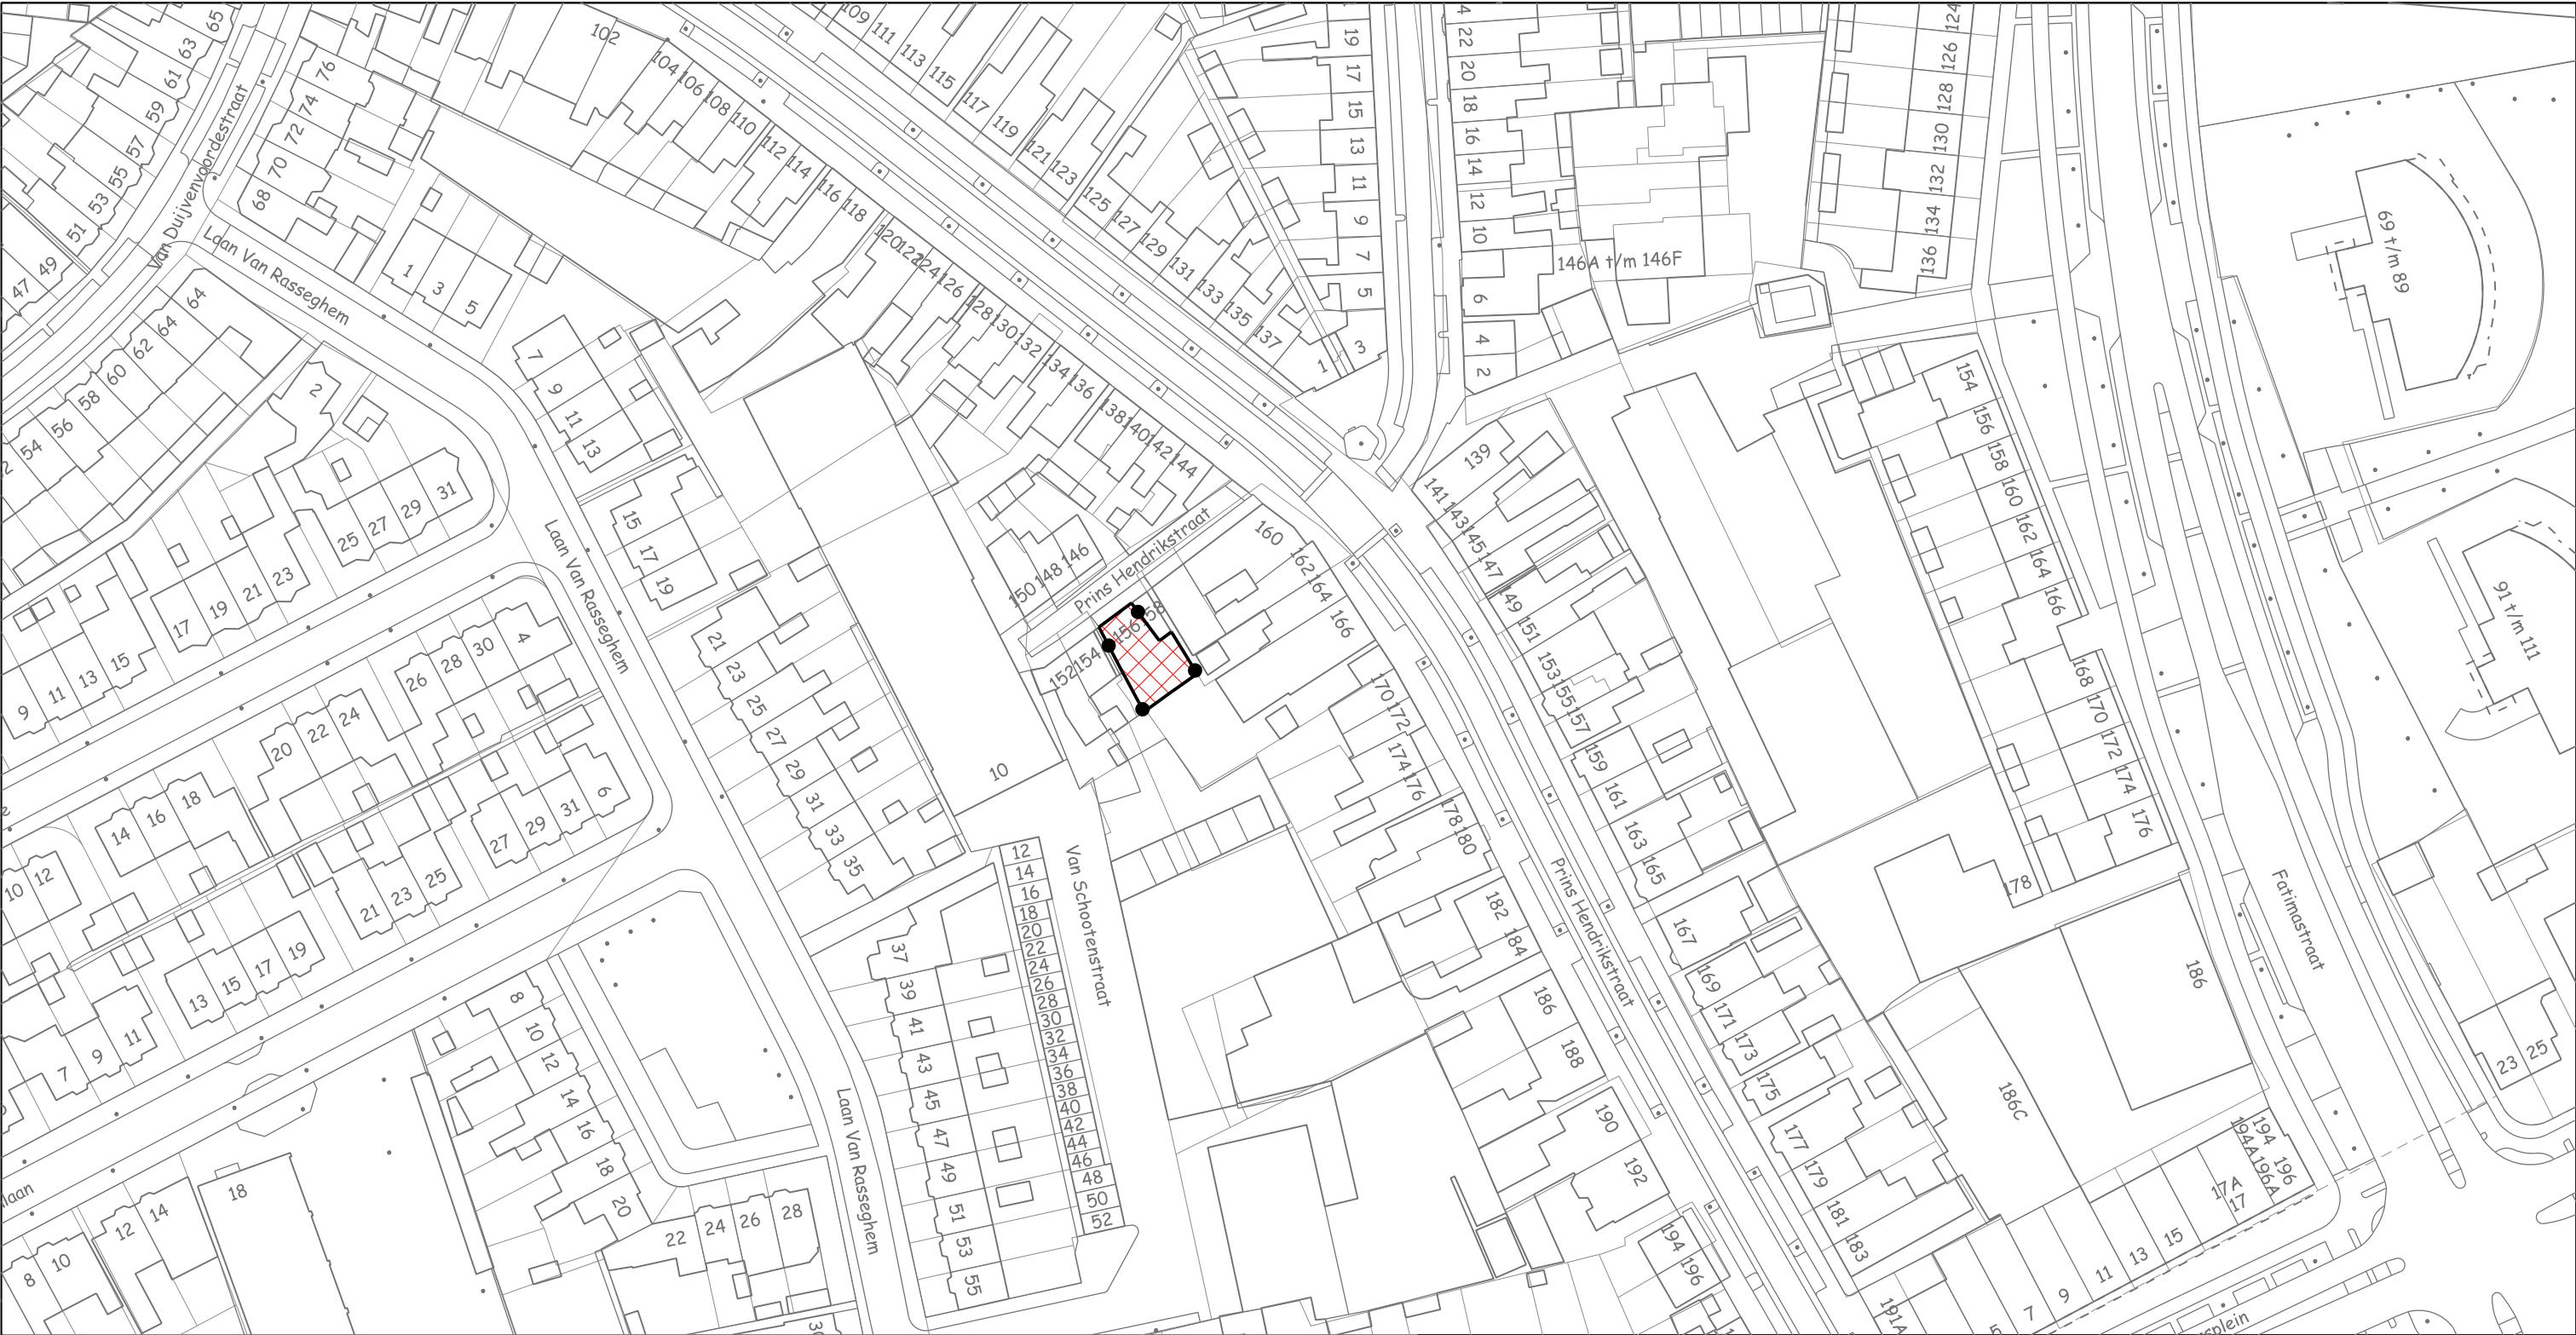

Omgevingsvergunning in afwijking, locatie Prins Hendrikstraat 156

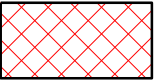

Besluitvlak omgevingsvergunning

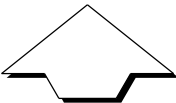

Afdeling Ruimte

Schaal	1:1000	A3
Getekend	26-09-2013	hdam
Gewijzigd		hdam
Vervangt		

bureau Juridische Plannen

Aanmaken

Besluitgebied voor de
omgevingsvergunning in afwijking
van het bestemmingsplan voor de
locatie Pr. Hendrikstraat 156 te Breda
NL.IMRO.0758.AB2012029001-0401

File: RO-AFW-ZO-0036

Directie Ontwikkeling

Gemeente Breda

Teknr. 288665