




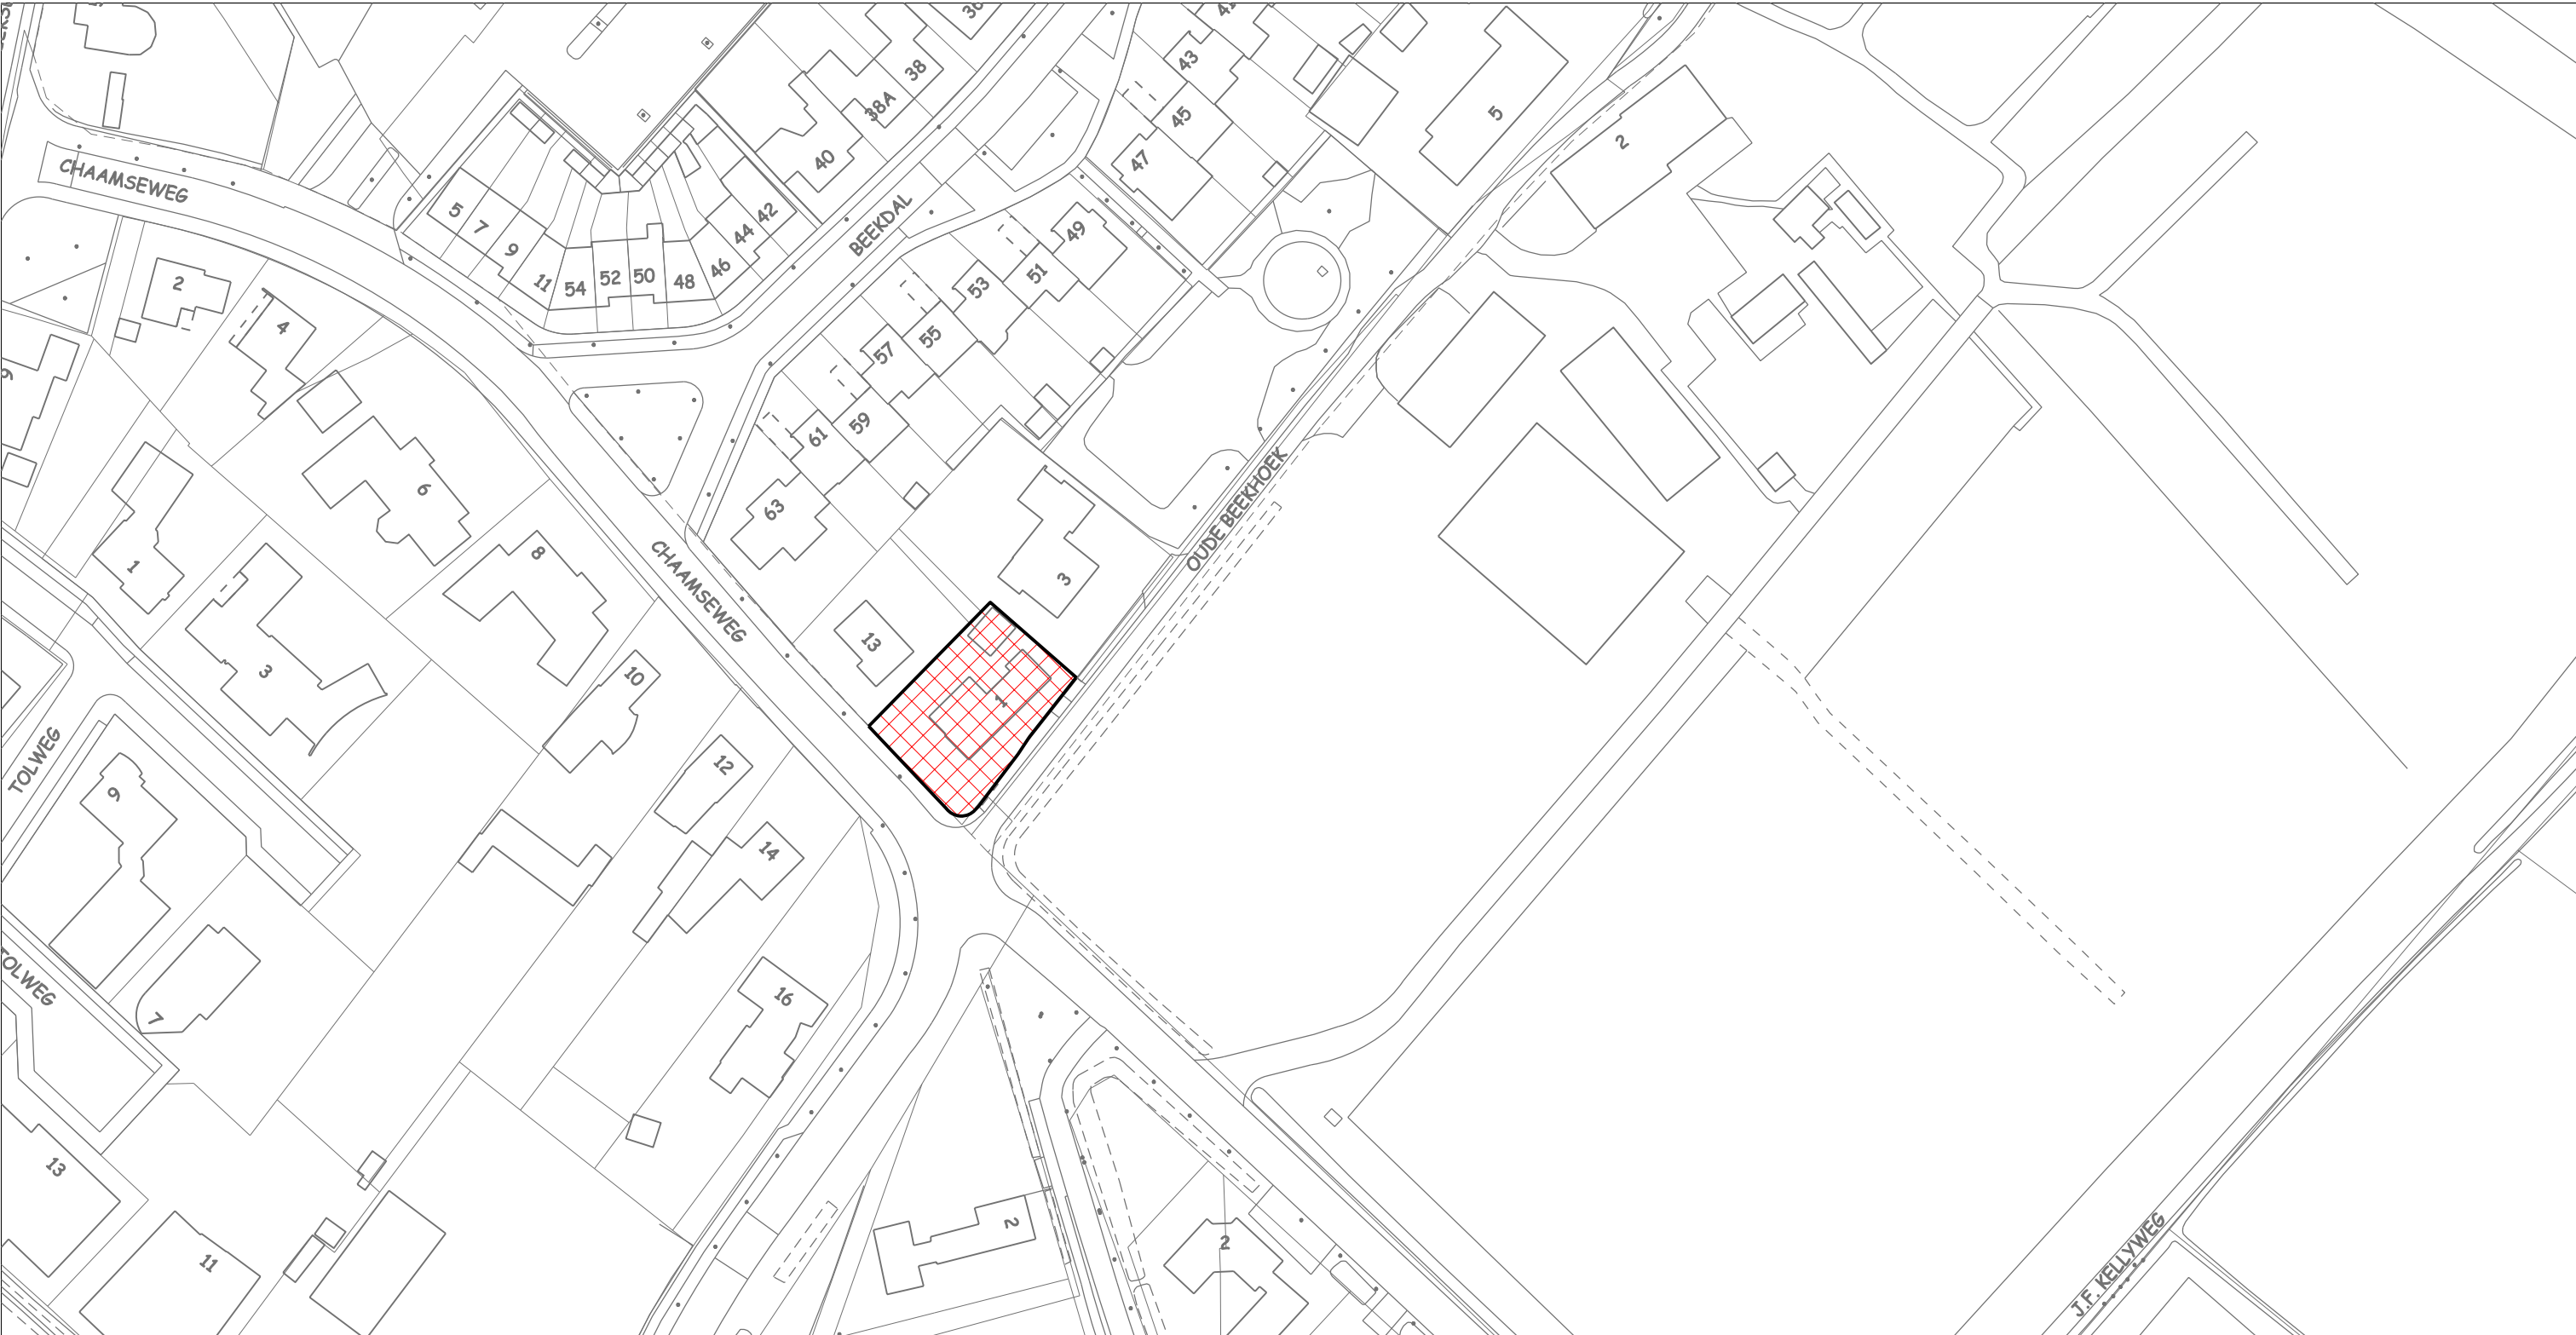

Omgevingsvergunning in afwijking, locatie Oude Beekhoek 1

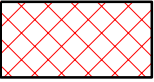

Besluitvlak omgevingsvergunning

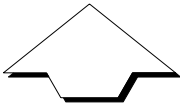

Afdeling Ruimte

Schaal	1:1000	A3
Getekend	27-11-2012	hdam
Gewijzigd		hdam
Vervangt		

Directeur Ontwikkeling

Aanmaken

Besluitgebied voor de omgevingsvergunning in afwijking van het bestemmingsplan voor de locatie Oude Beekhoek 1 te Ulvenhout NL.IMRO.0758.AB2012060002-0401

File: RO-AFW-ZO-0027

Directie Ontwikkeling

 Gemeente Breda

Teknr. 286510