




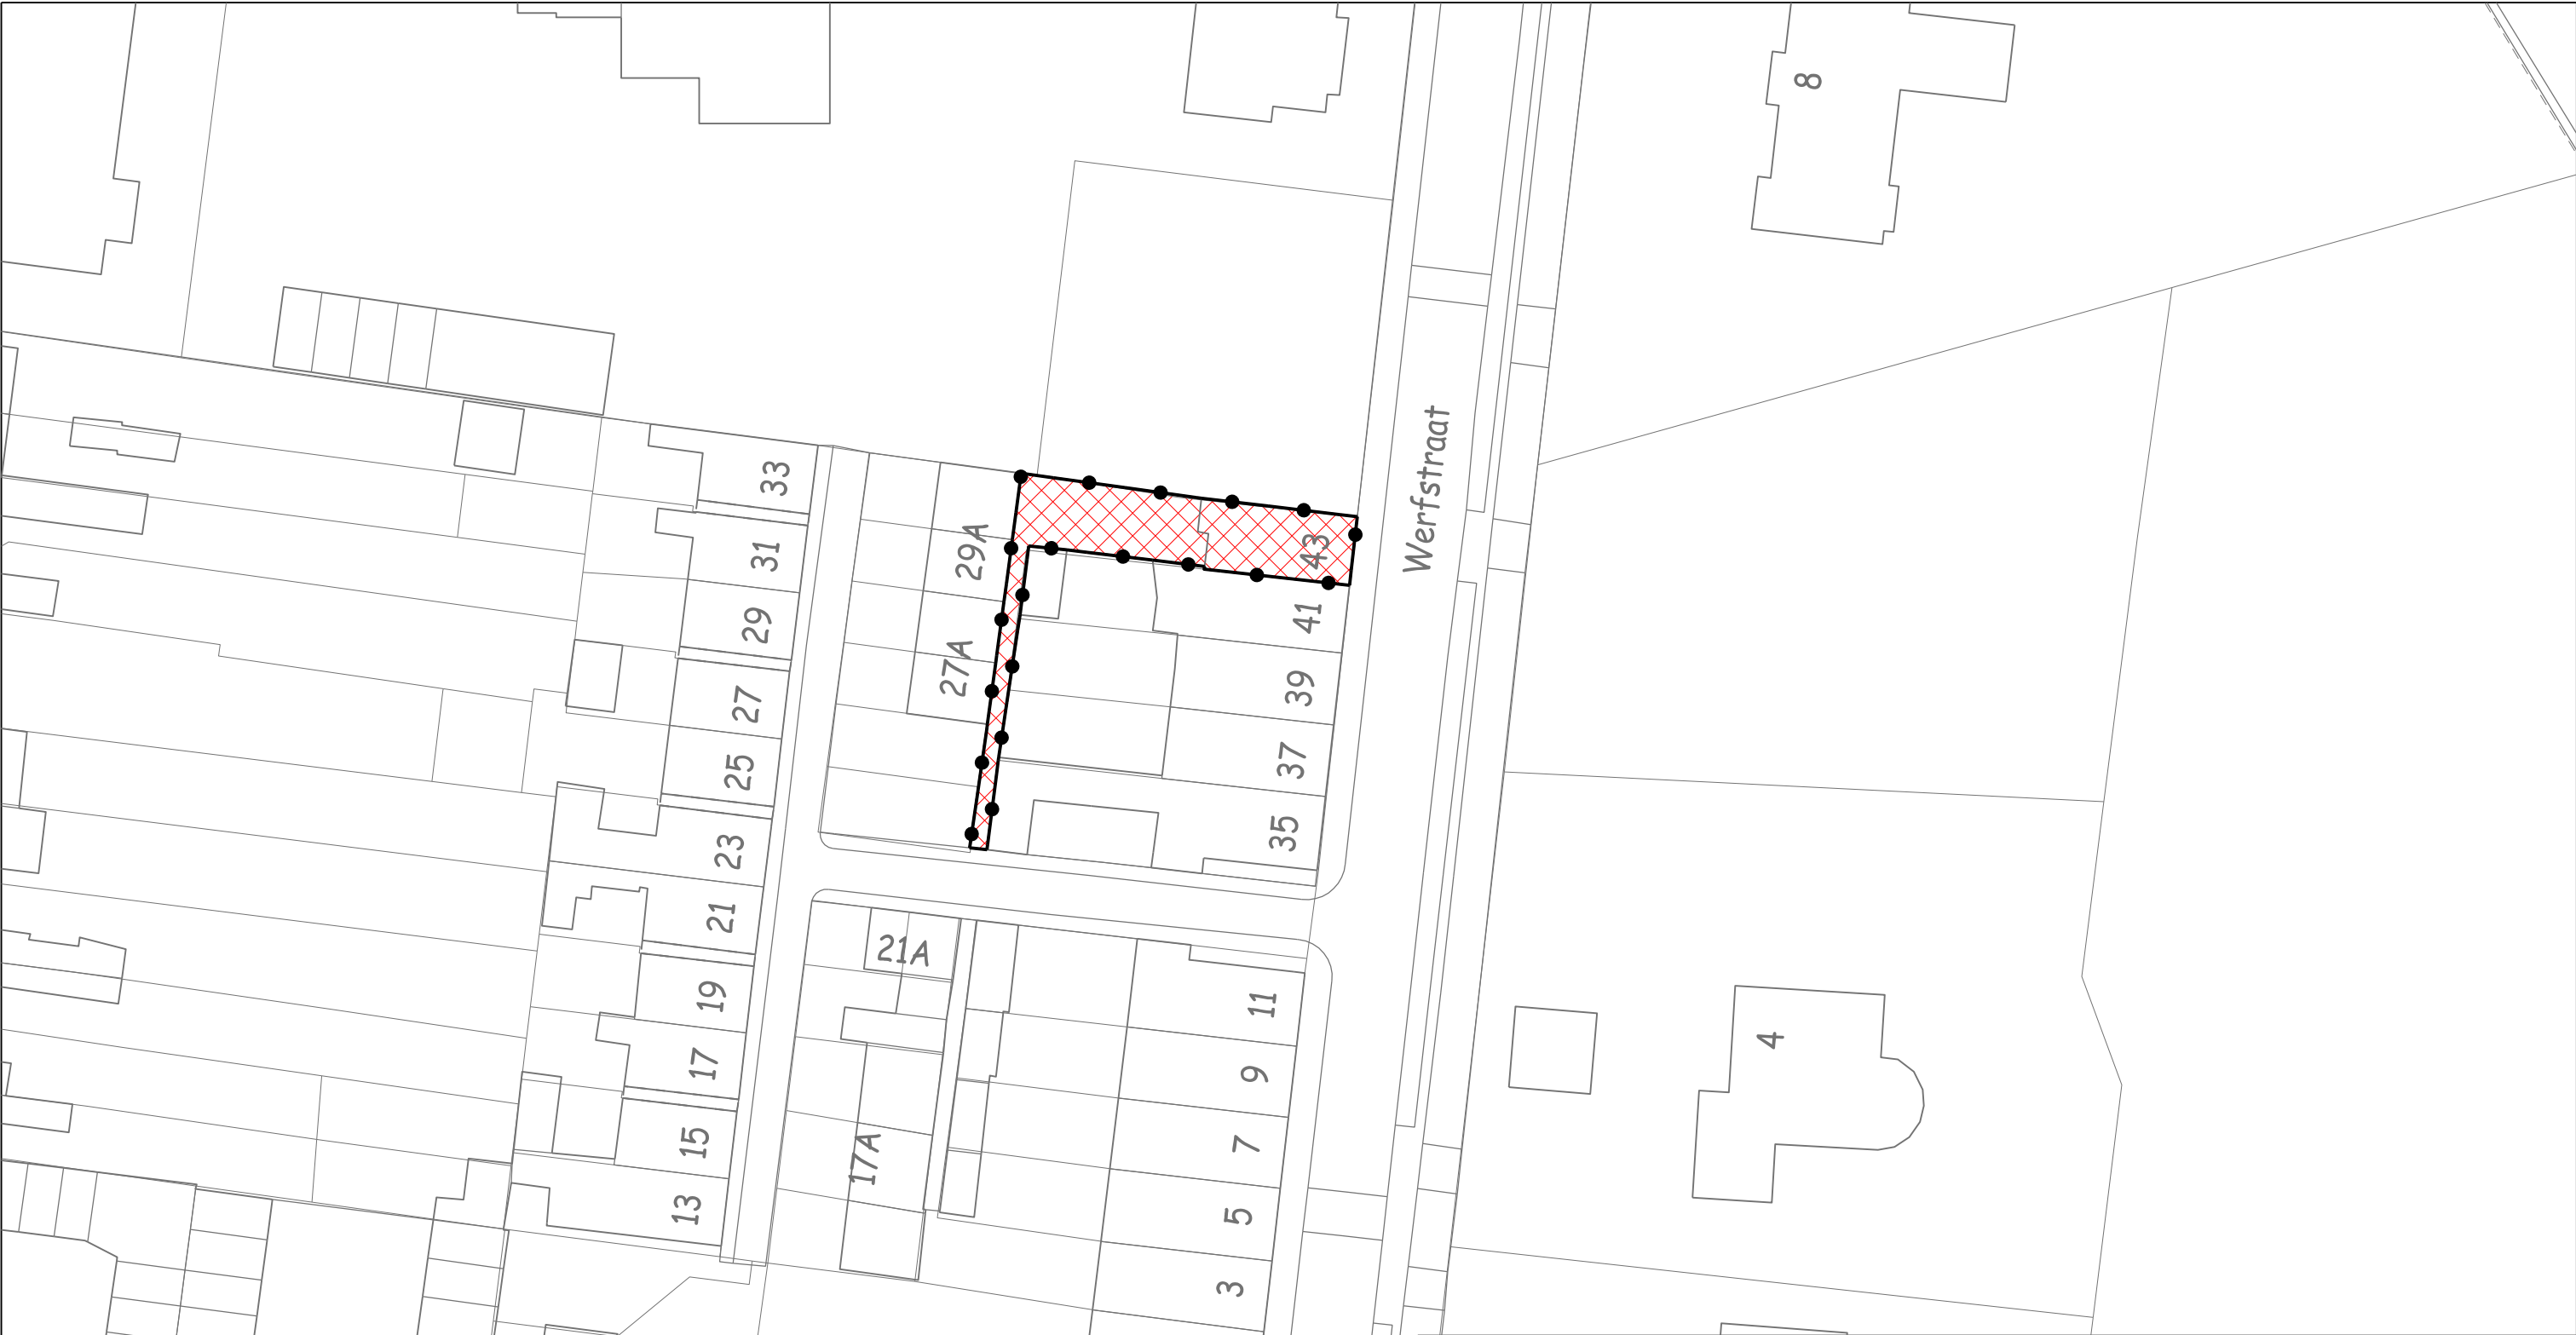

Omgevingsvergunning in afwijking, locatie Werfstraat 43

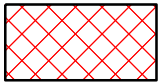

Besluitvlak omgevingsvergunning

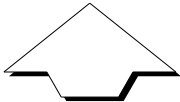

Afdeling Ruimte		
Schaal	1:500	A3
Getekend	14-06-2013	hdam
Gewijzigd		hdam
Vervangt		
Directeur Ontwikkeling		
Aanmaken		

Besluitgebied voor de omgevingsvergunning in afwijking van het bestemmingsplan voor de locatie Werfstraat 43 te Breda NL.IMRO.0758.AB2013029002-0401		File: RO-AFW-ZW-0019
		Directie Ontwikkeling
 Gemeente Breda	Teknr. 287860	