




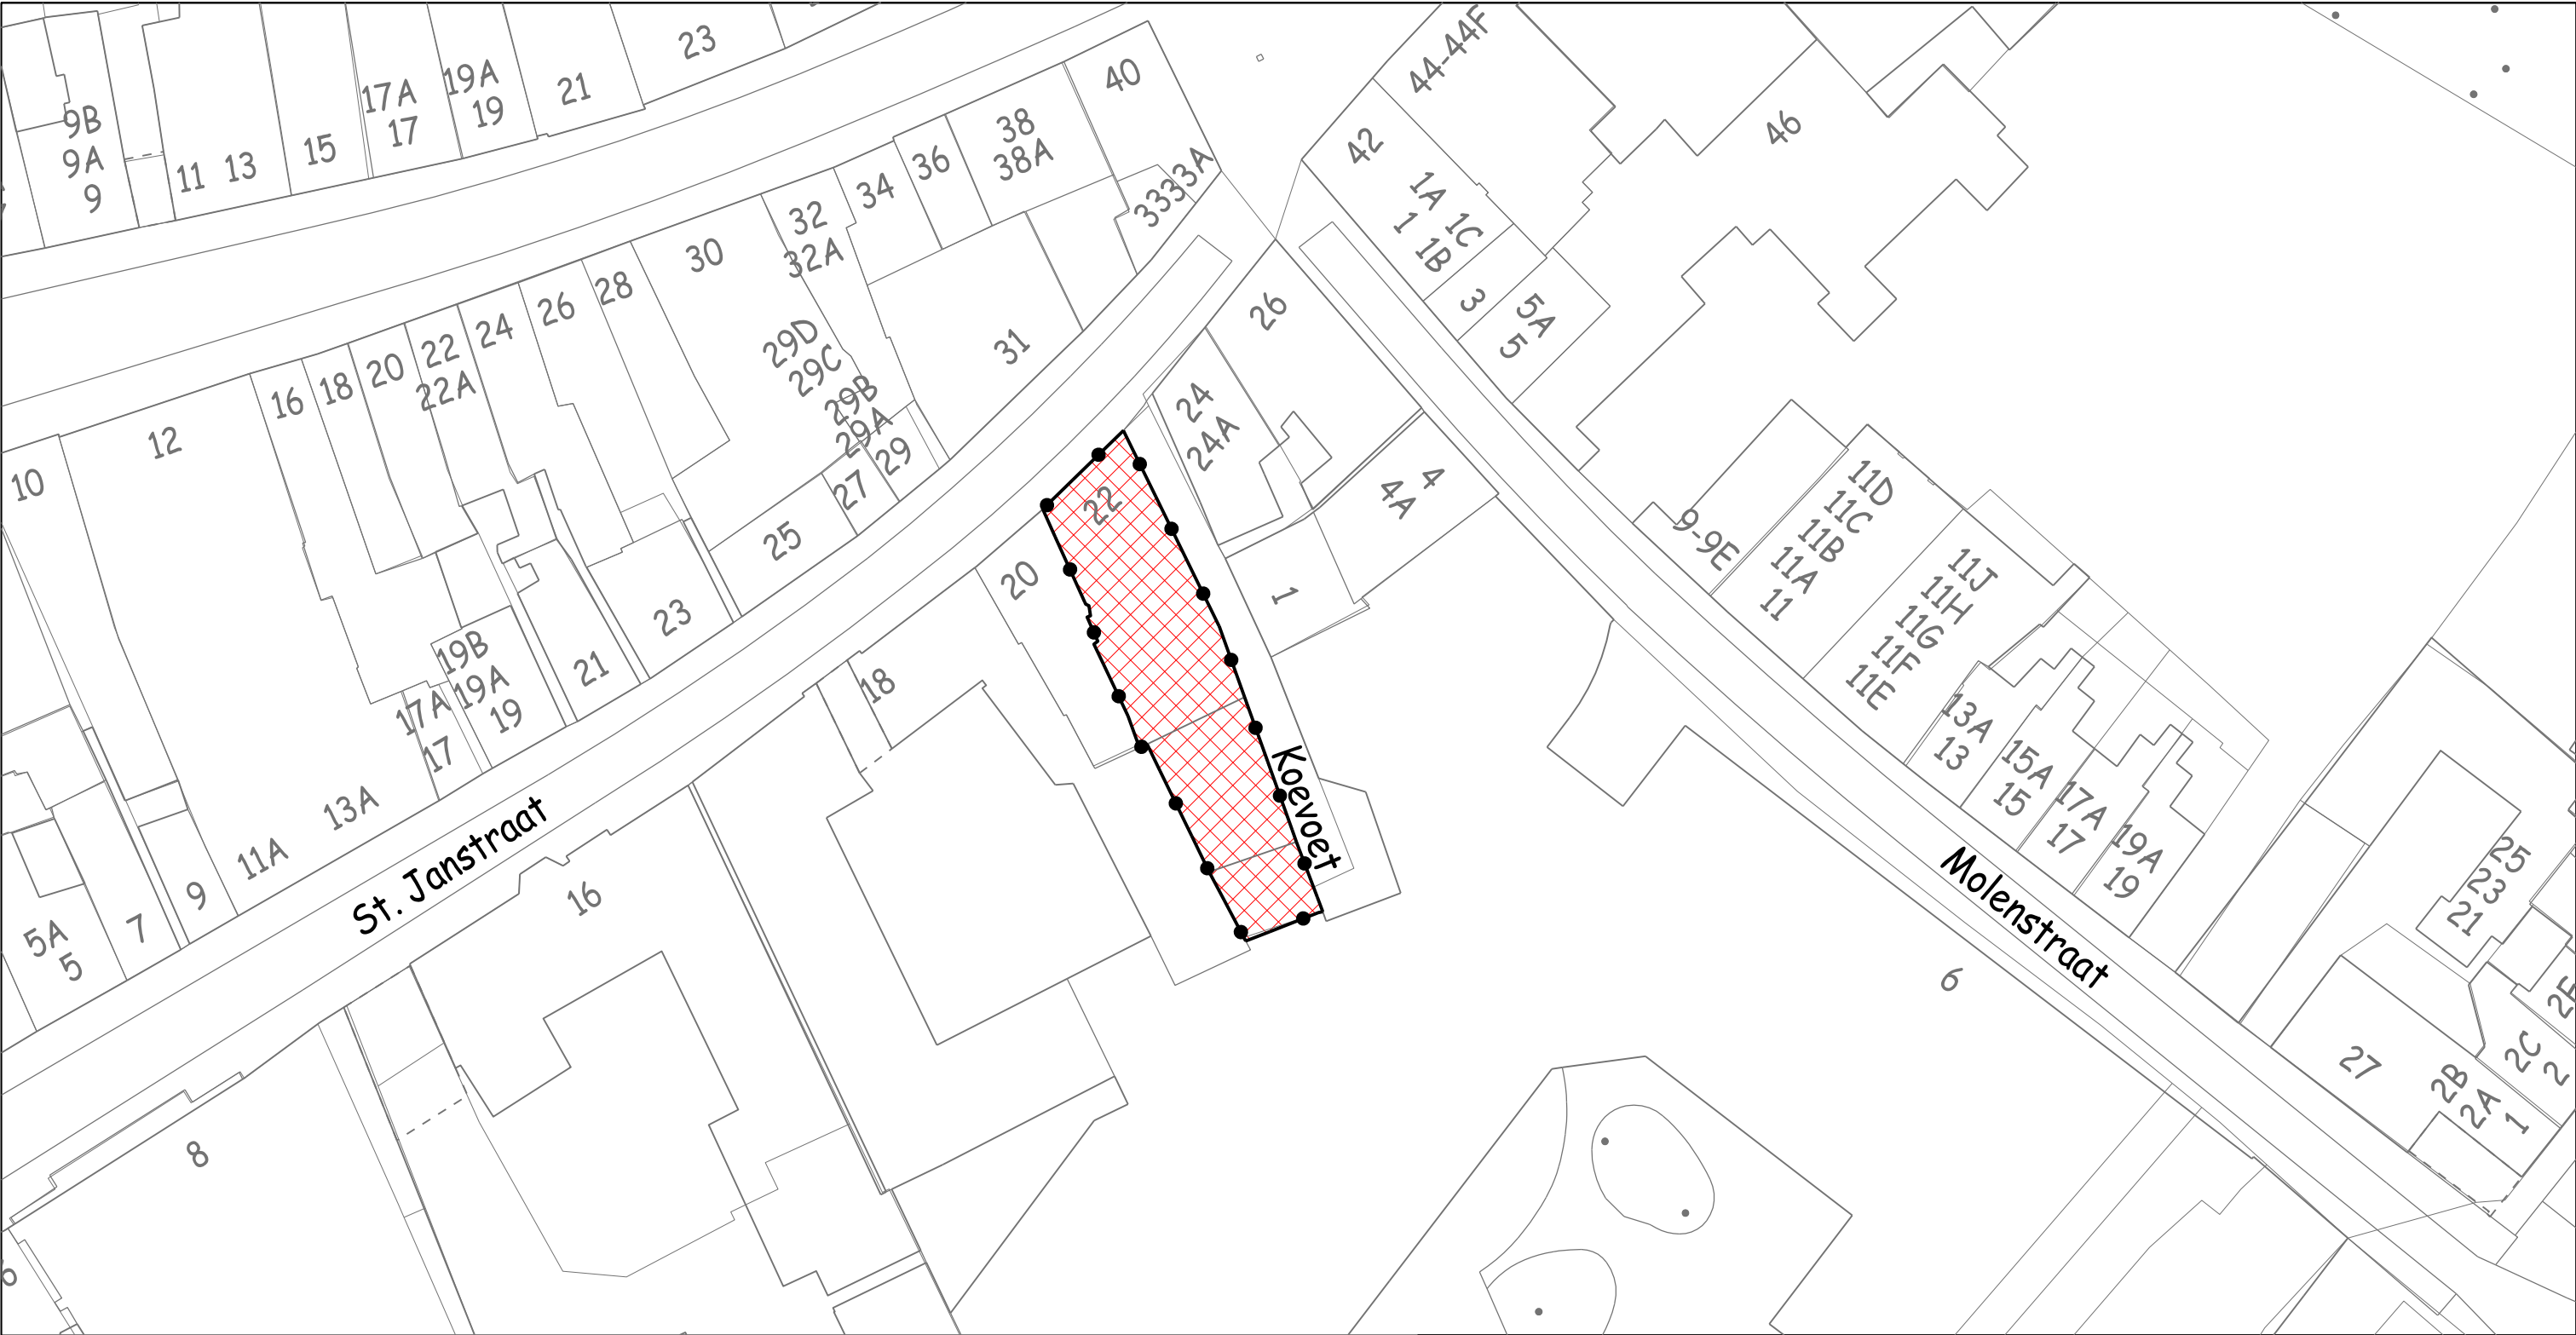

Omgevingsvergunning in afwijking, locatie Sint Janstraat 22-22A te Breda

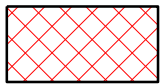

Besluitvlak omgevingsvergunning

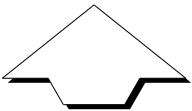

Afdeling Ruimte

Schaal	1:500	A3
Getekend	01-09-2014	hdam
Gewijzigd		hdam
Vervangt		

bureau Juridische Plannen

Aanmaken

Besluitgebied voor de
omgevingsvergunning in afwijking
van het bestemmingsplan voor de
locatie Sint Janstraat 22-22A te Breda
NL.IMRO.0758.AB2014001008-0401

File: RO-AFW-CTR-0037

Directie Ontwikkeling

 Gemeente Breda

Teknr. 292008