
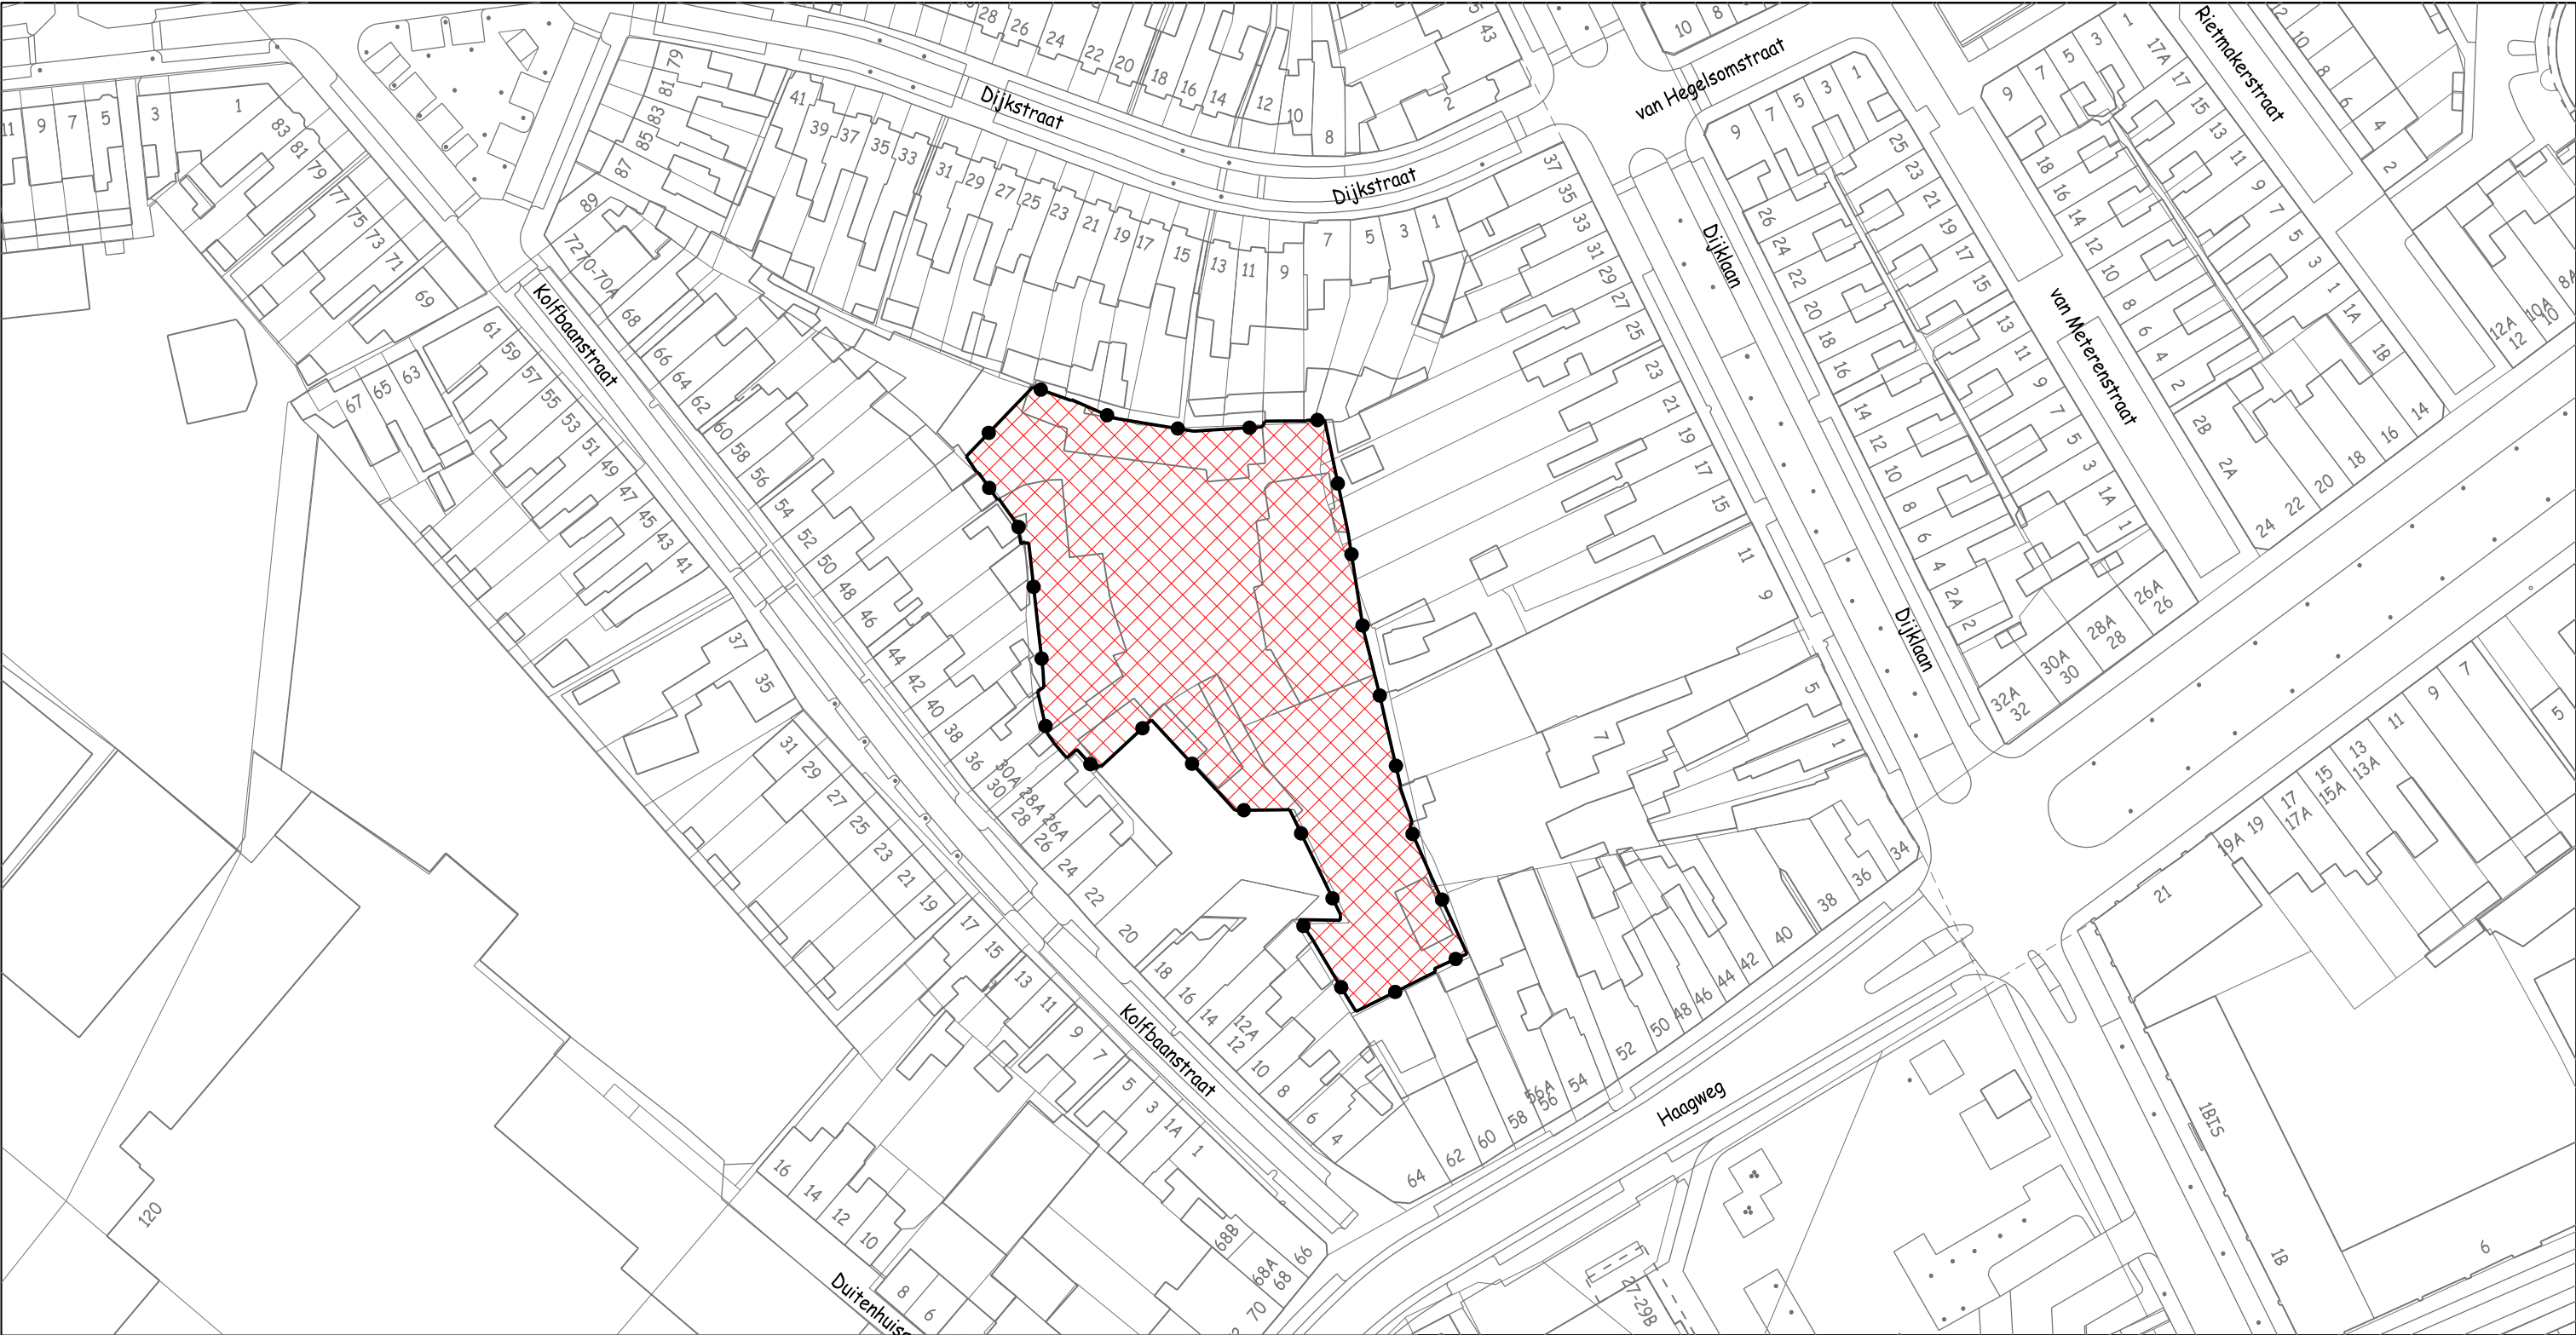


Omgevingsvergunning in afwijking, locatie Kolfbaanstraat 30 bis te Breda

Besluitvlak omgevingsvergunning

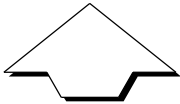

Afdeling Ruimte		
Schaal	1:1000	A3
Getekend	11-08-2014	hdam
Gewijzigd		hdam
Vervangt		
bureau Juridische Plannen		
Aanmaken		

Besluitgebied voor de omgevingsvergunning in afwijking van het bestemmingsplan voor de locatie Kolfbaanstraat 30 bis te Breda NL.IMRO.AB2014014002-0401		
Directie Ontwikkeling		
Gemeente Breda		Teknr. 290763