

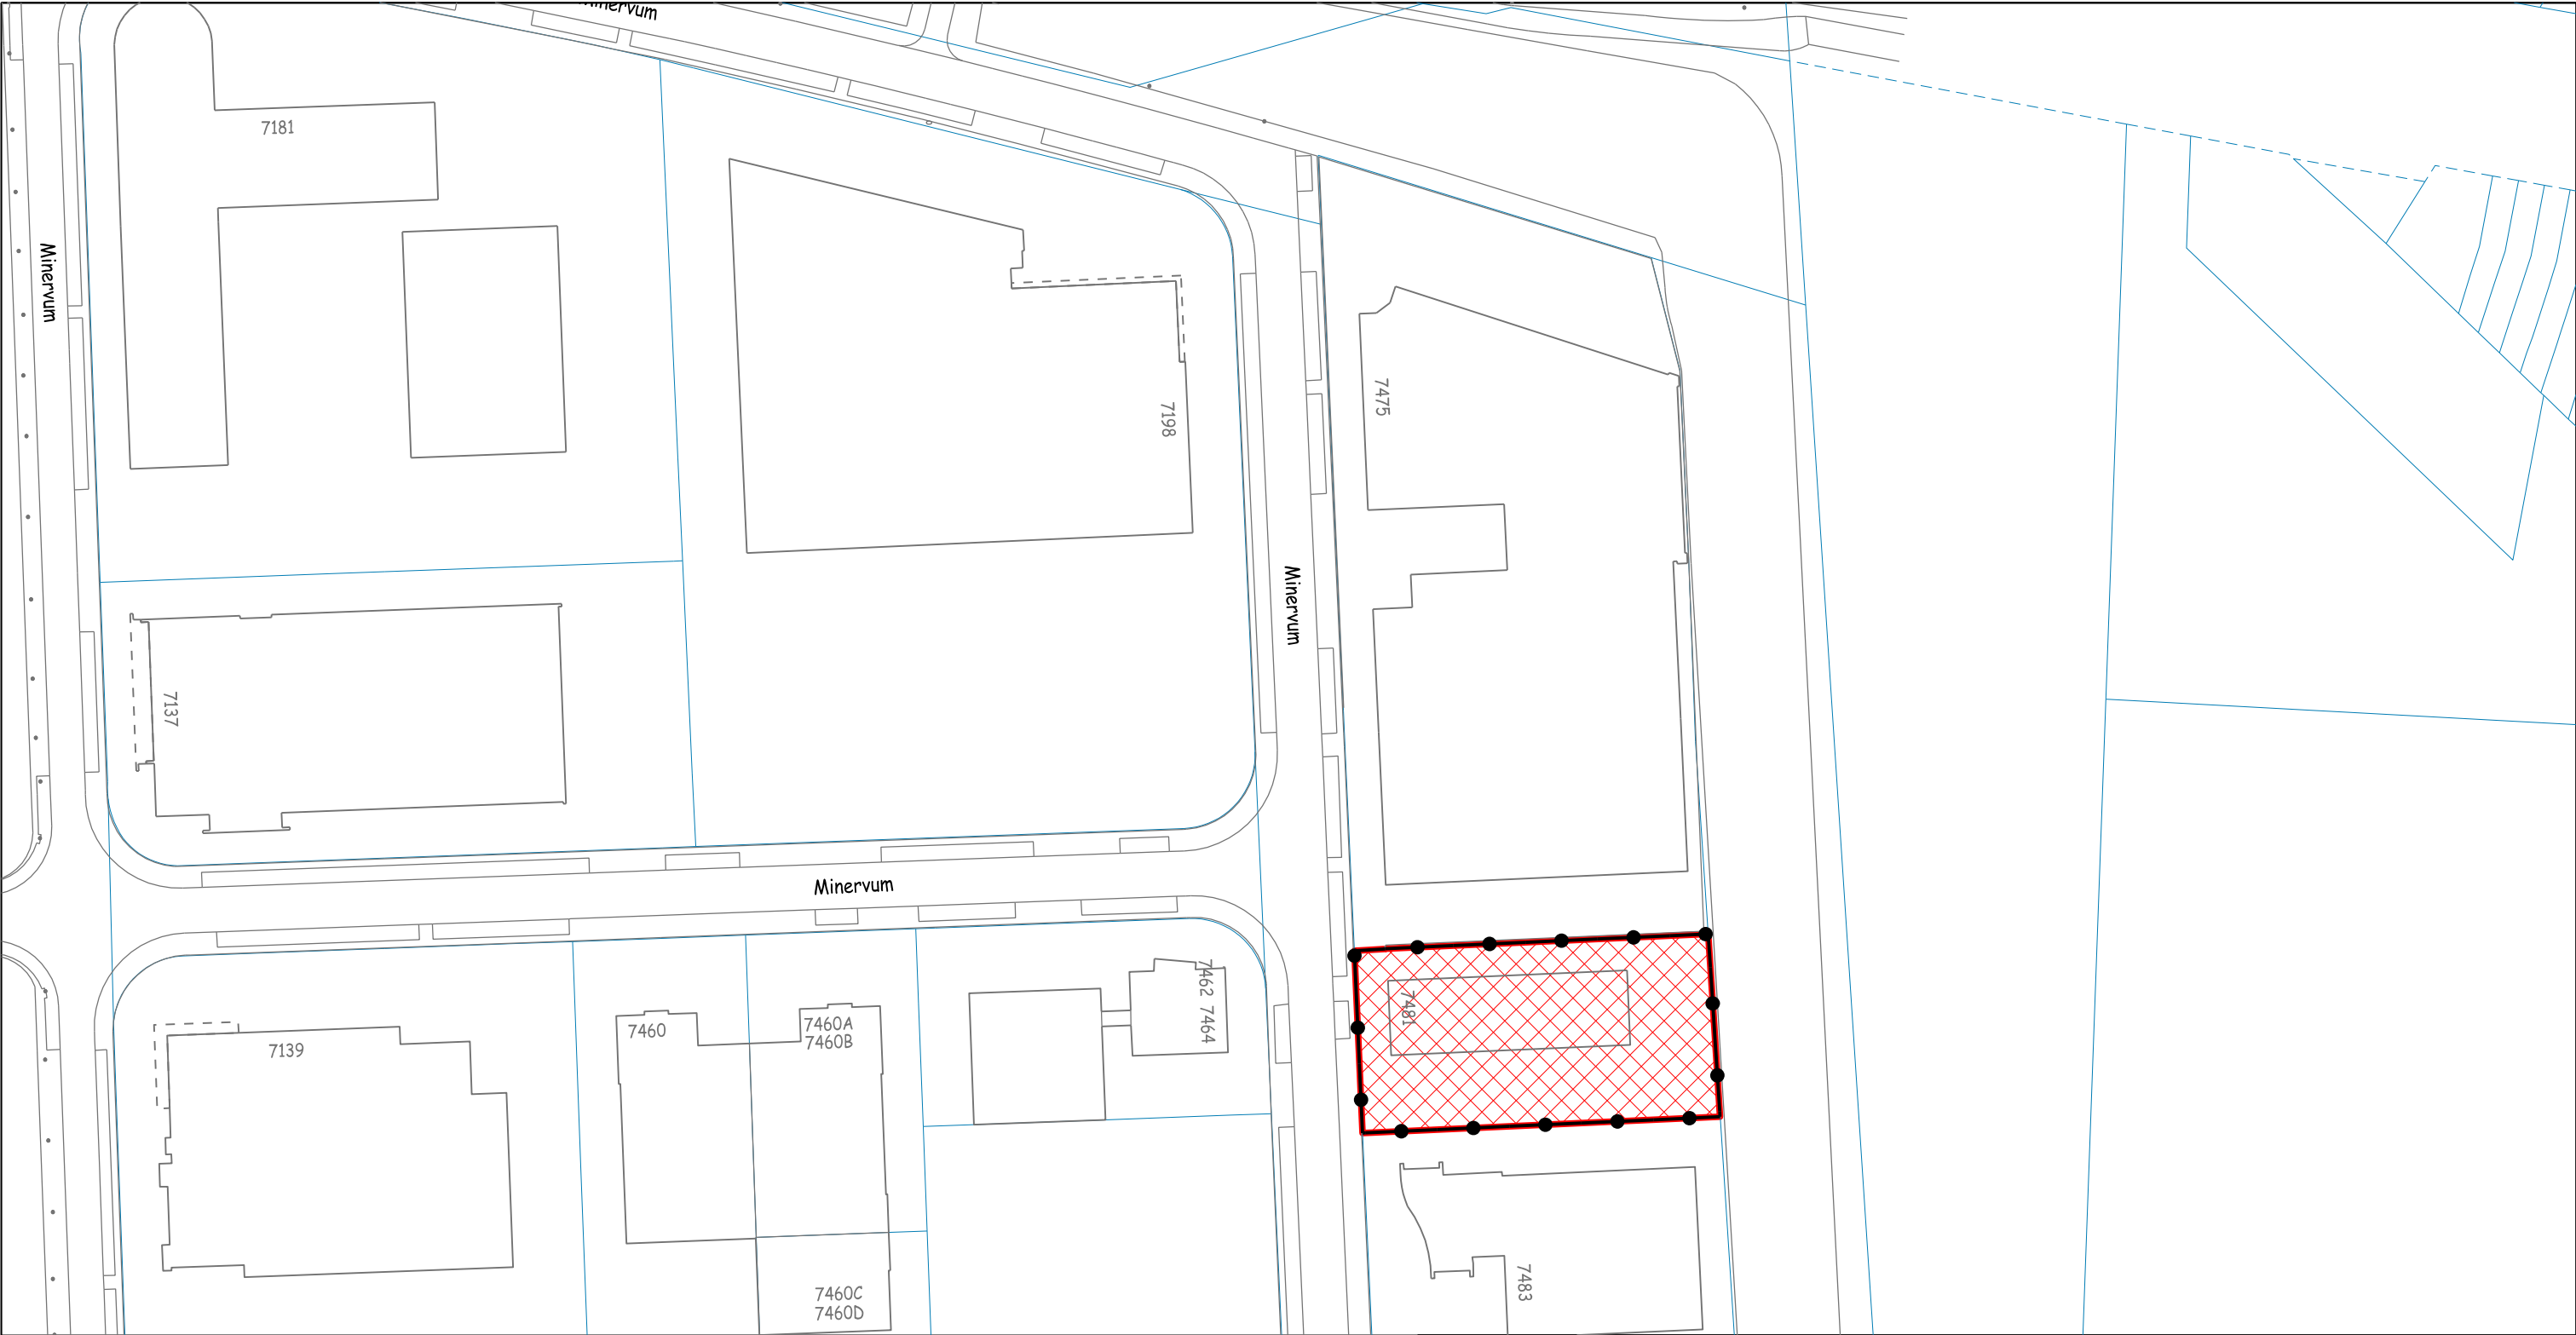


Omgevingsvergunning in afwijking, locatie Minervum 7481 te Breda

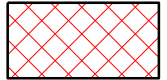

Besluitvlak omgevingsvergunning

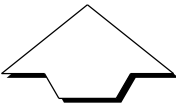

Afdeling Ruimte

Schaal	1:1000	A3
Getekend	09-01-2015	hdam
Gewijzigd		hdam
Vervangt		

bureau Juridische Plannen

Aanmaken

Besluitgebied voor de omgevingsvergunning in afwijking van het bestemmingsplan voor de locatie Minervum 7481 Breda
NL.IMRO.0758.AB2014053001-0401

File: RO-AFW-ZO-0071

Directie Ontwikkeling

 Gemeente Breda

Teknr. 293236