
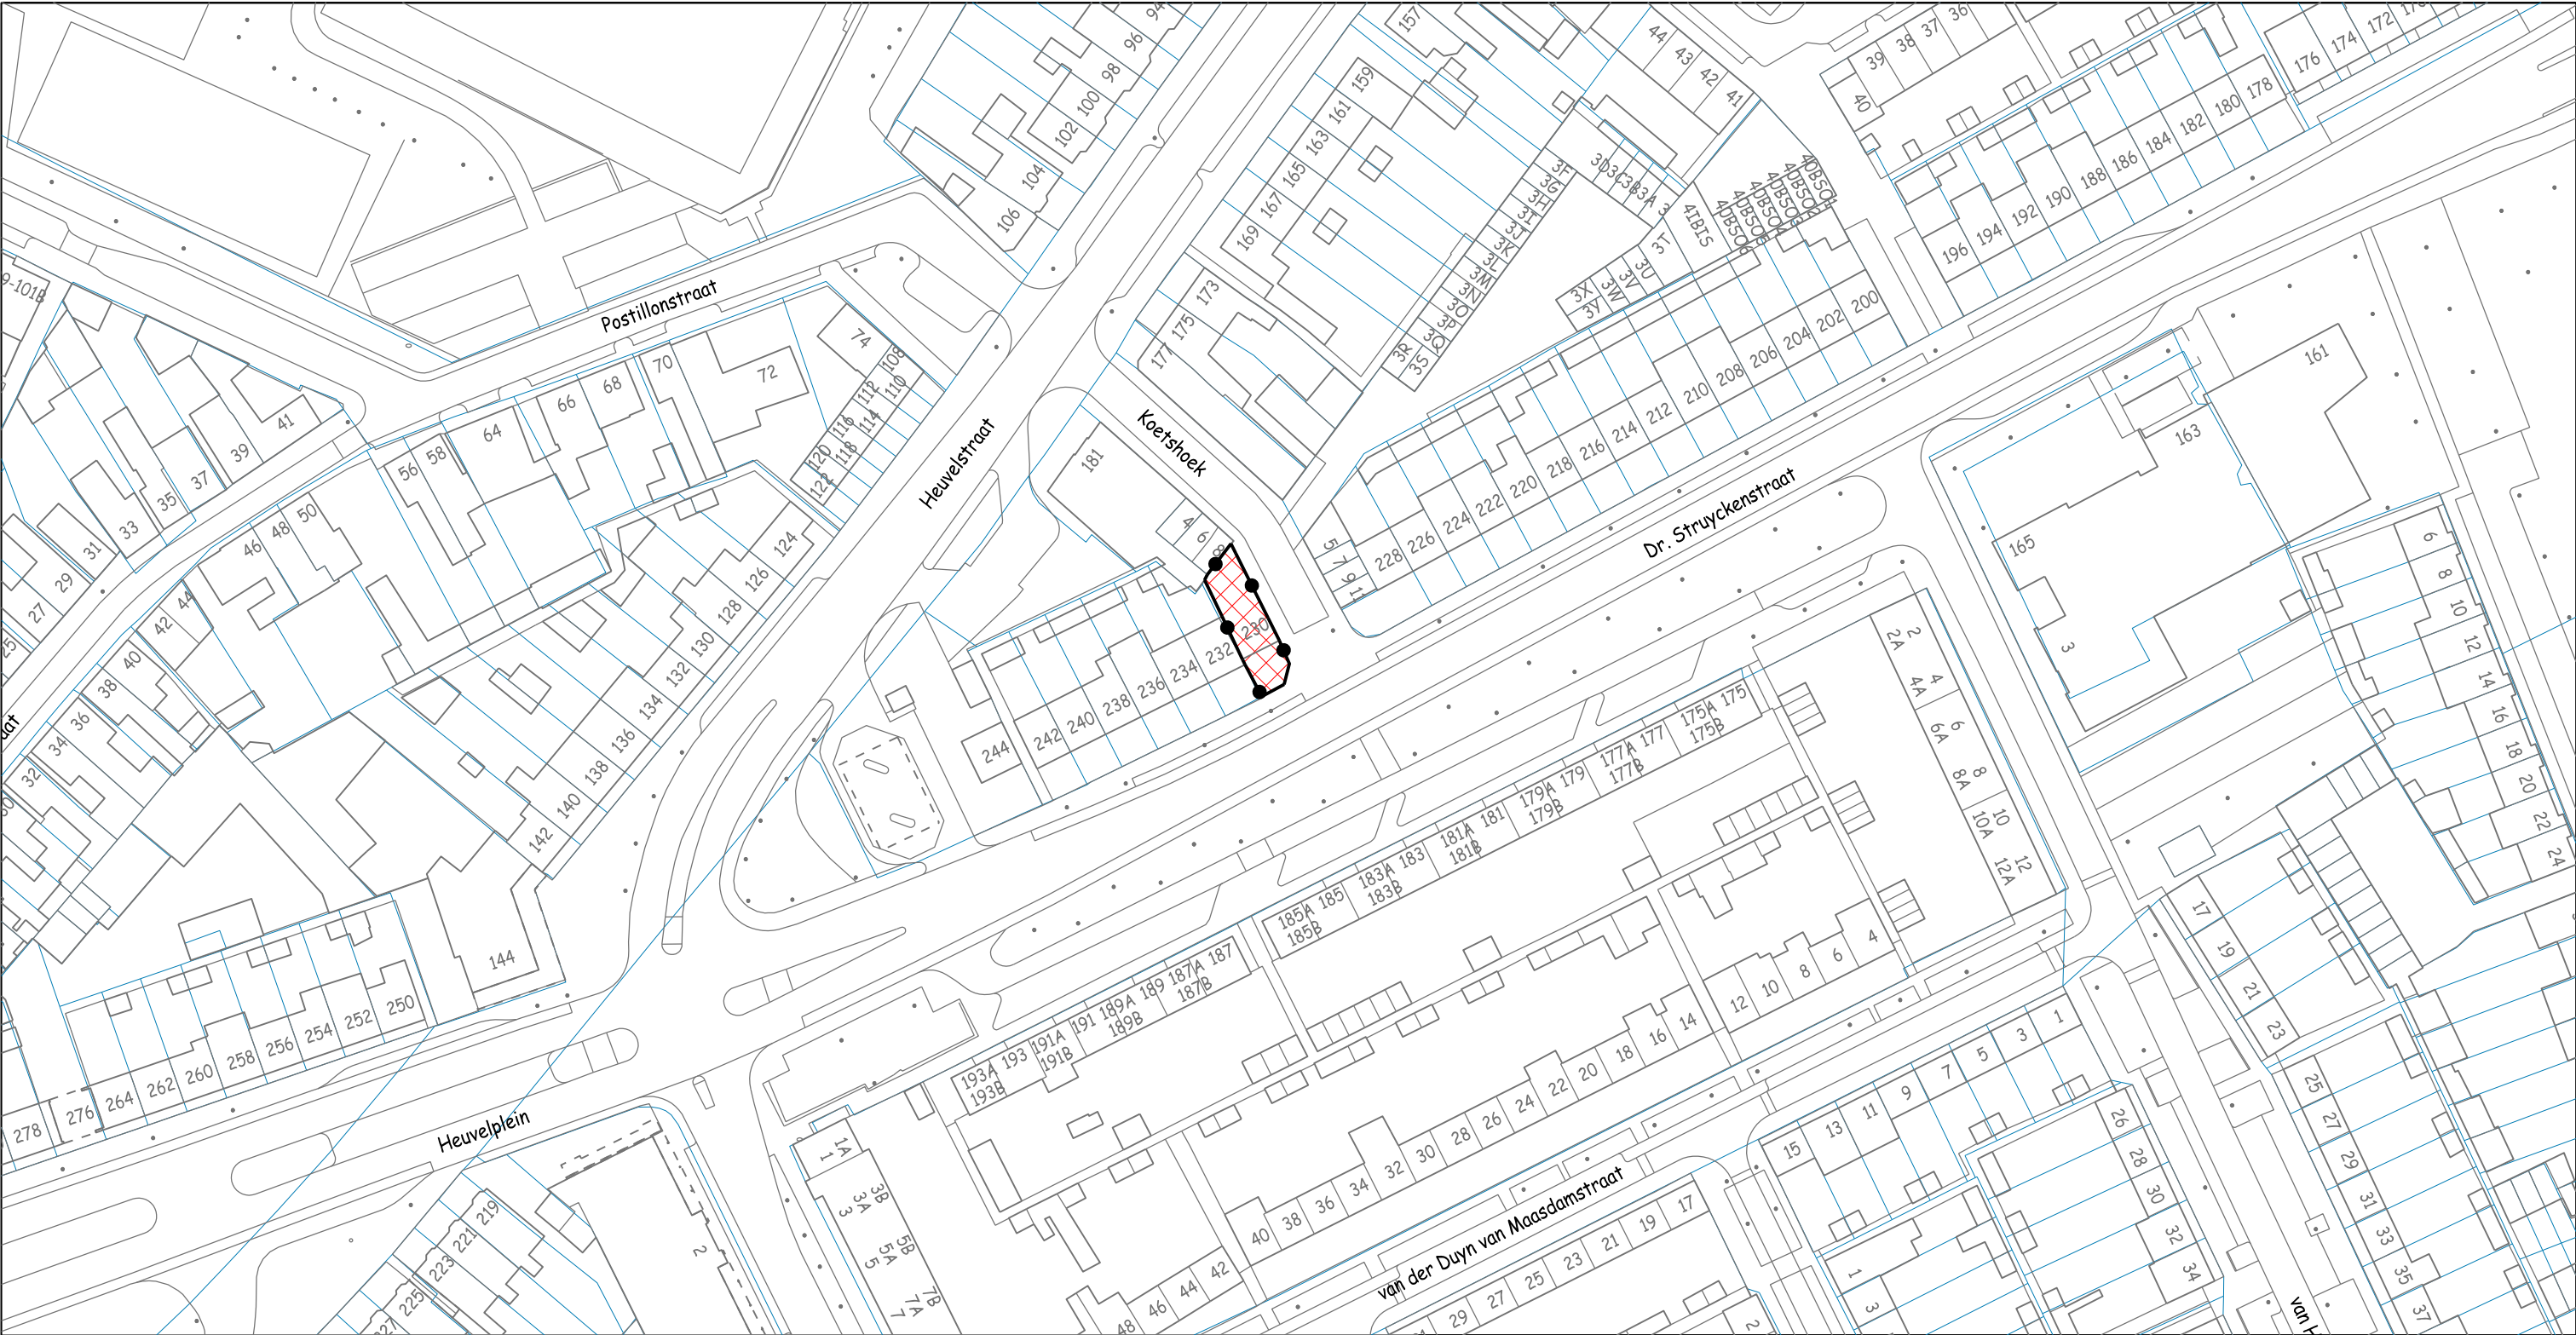


Omgevingsvergunning in afwijking, locatie Dr. Struyckenstraat 230 te Breda

Besluitvlak omgevingsvergunning

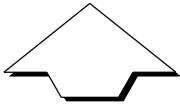

Afdeling Ruimte

Schaal	1:1000	A3
Getekend	16-10-2015	hdam
Gewijzigd		hdam
Vervangt		

bureau Juridische Plannen

Aanmaken

Besluitgebied voor de omgevingsvergunning in afwijking van het bestemmingsplan voor de locatie Dr. Struyckenstraat 230 te Breda NL.IMRO.0758.AB2015213002-0401

File: RO-AFW-ZW-0057

Directie Ontwikkeling

 Gemeente Breda

Teknr. 296651