
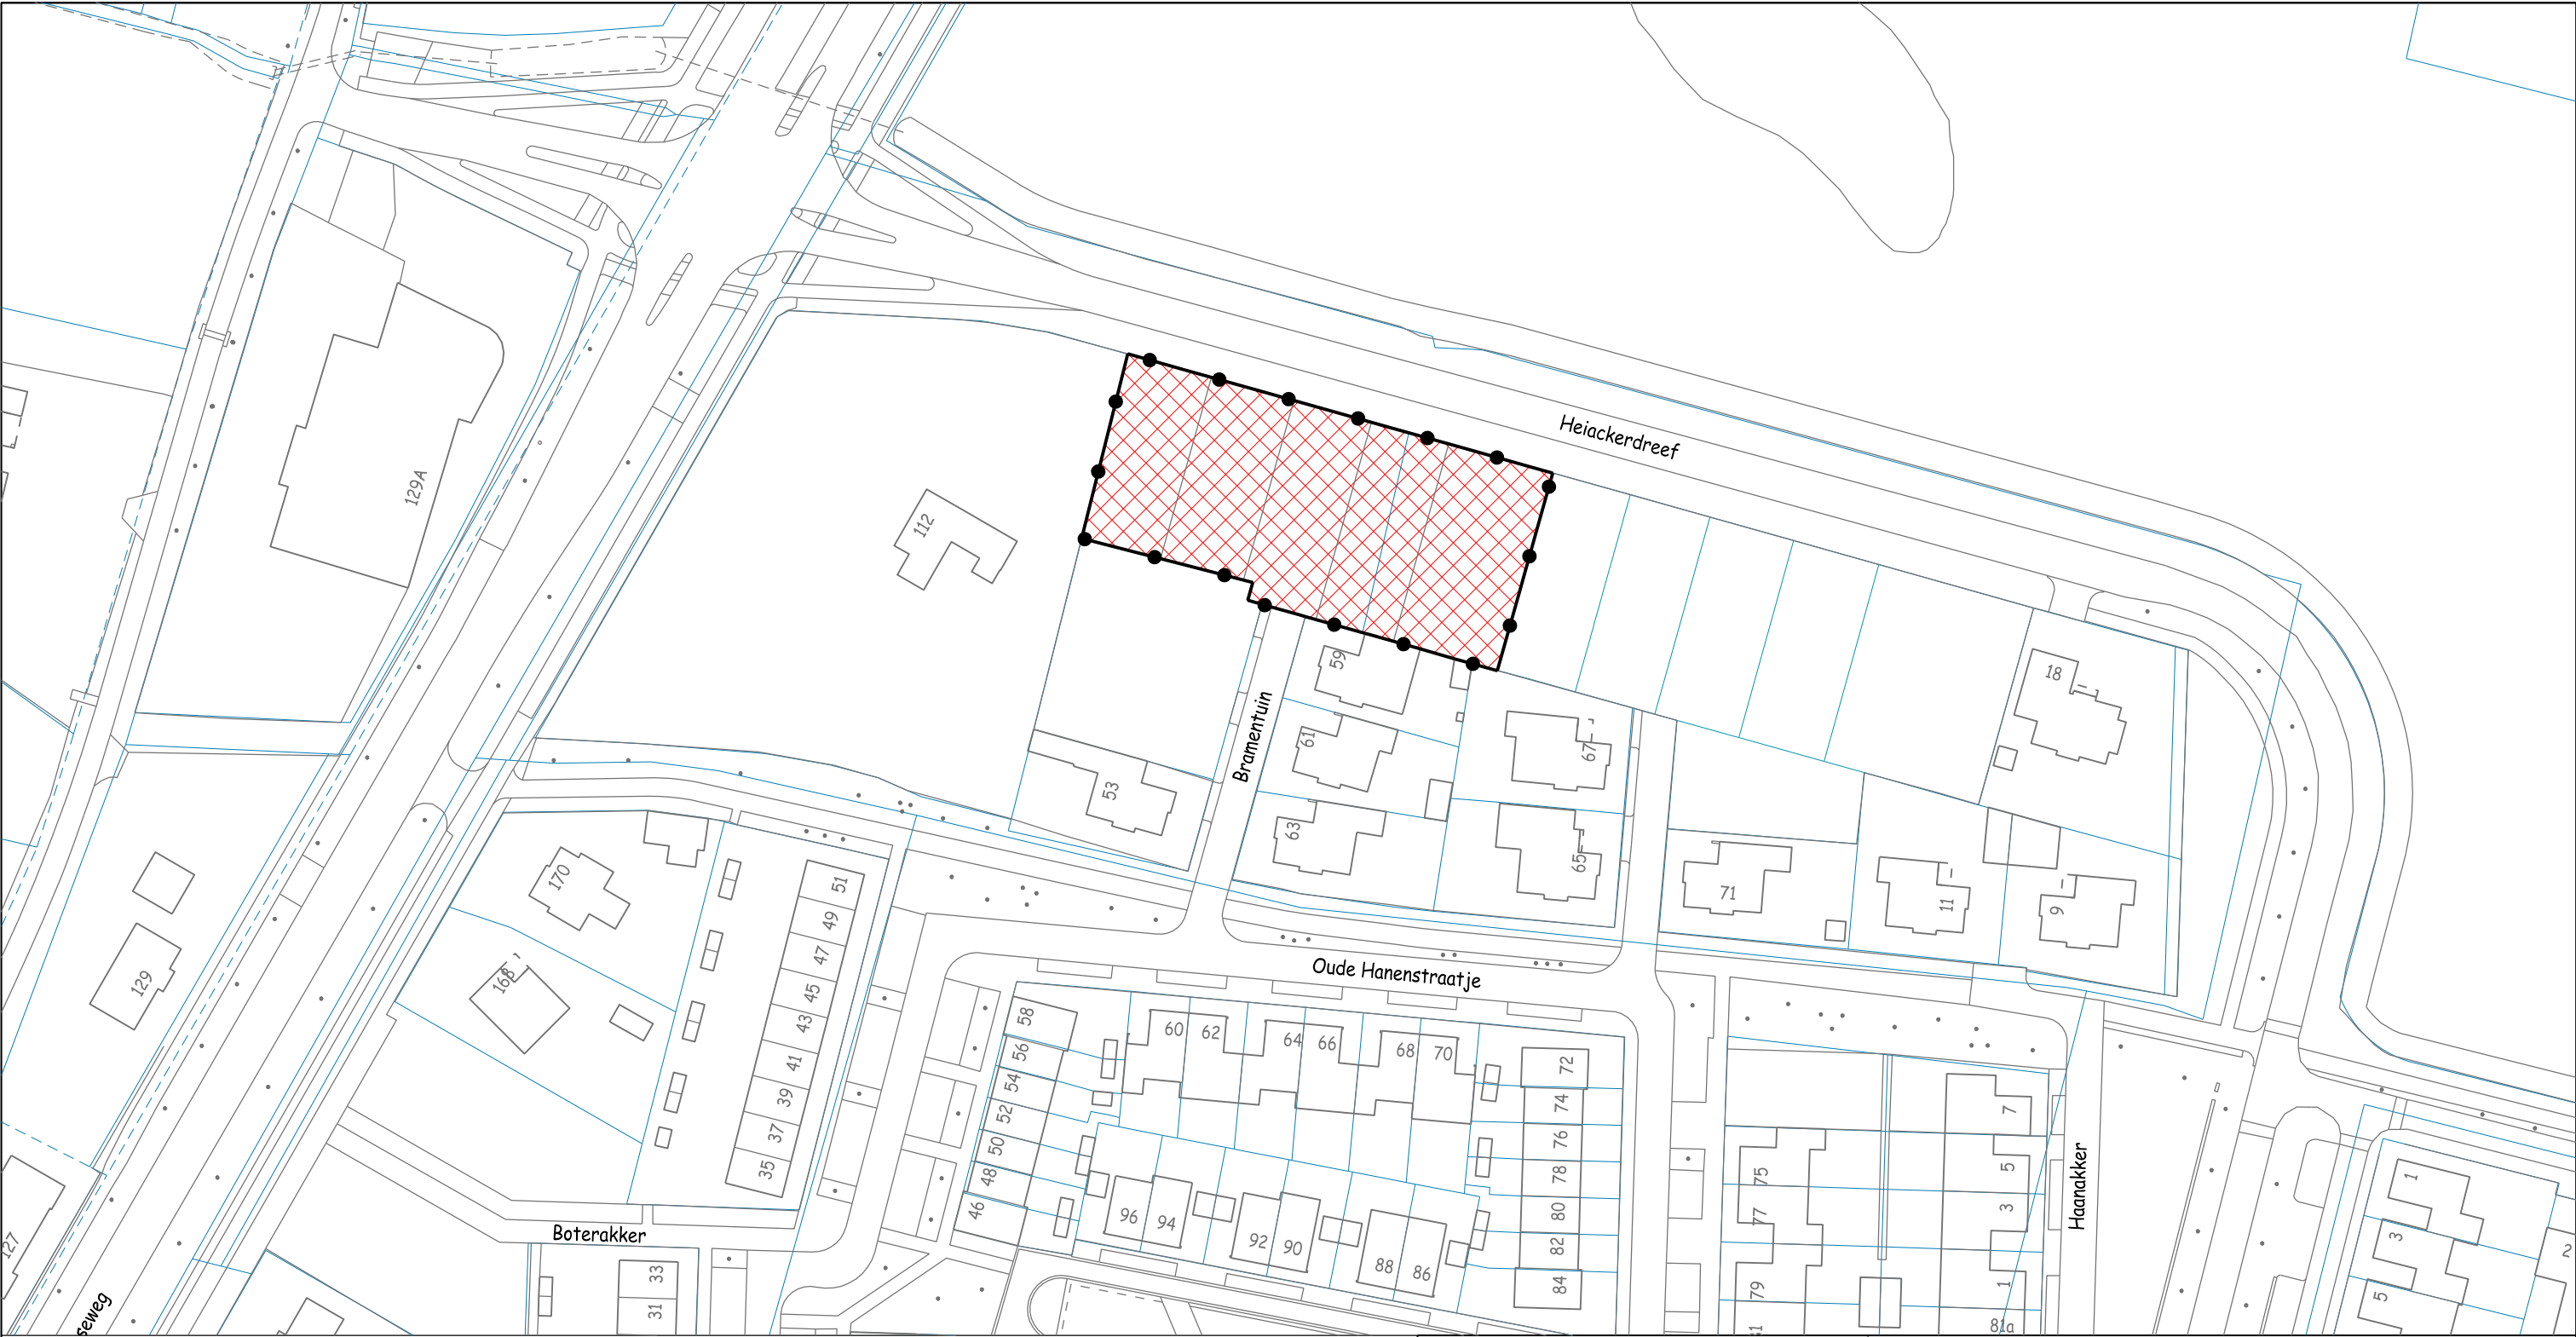


Omgevingsvergunning in afwijking, locatie Heiackerdreef ong. te Teteringen

Besluitvlak omgevingsvergunning

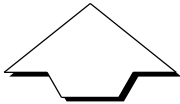

Afdeling Ruimte

Schaal	1:1000	A3
Getekend	17-02-2016	hdam
Gewijzigd		hdam
Vervangt		

bureau Juridische Plannen

Aanmaken

Besluitgebied voor de omgevingsvergunning in afwijking van het bestemmingsplan voor de locatie Heiackerdreef ong. te Teteringen NL.IMRO.0758.AB2015220001-0401

File: RO-AFW-NO-0041

Directie Ontwikkeling

 Gemeente Breda

Teknr. 298297