
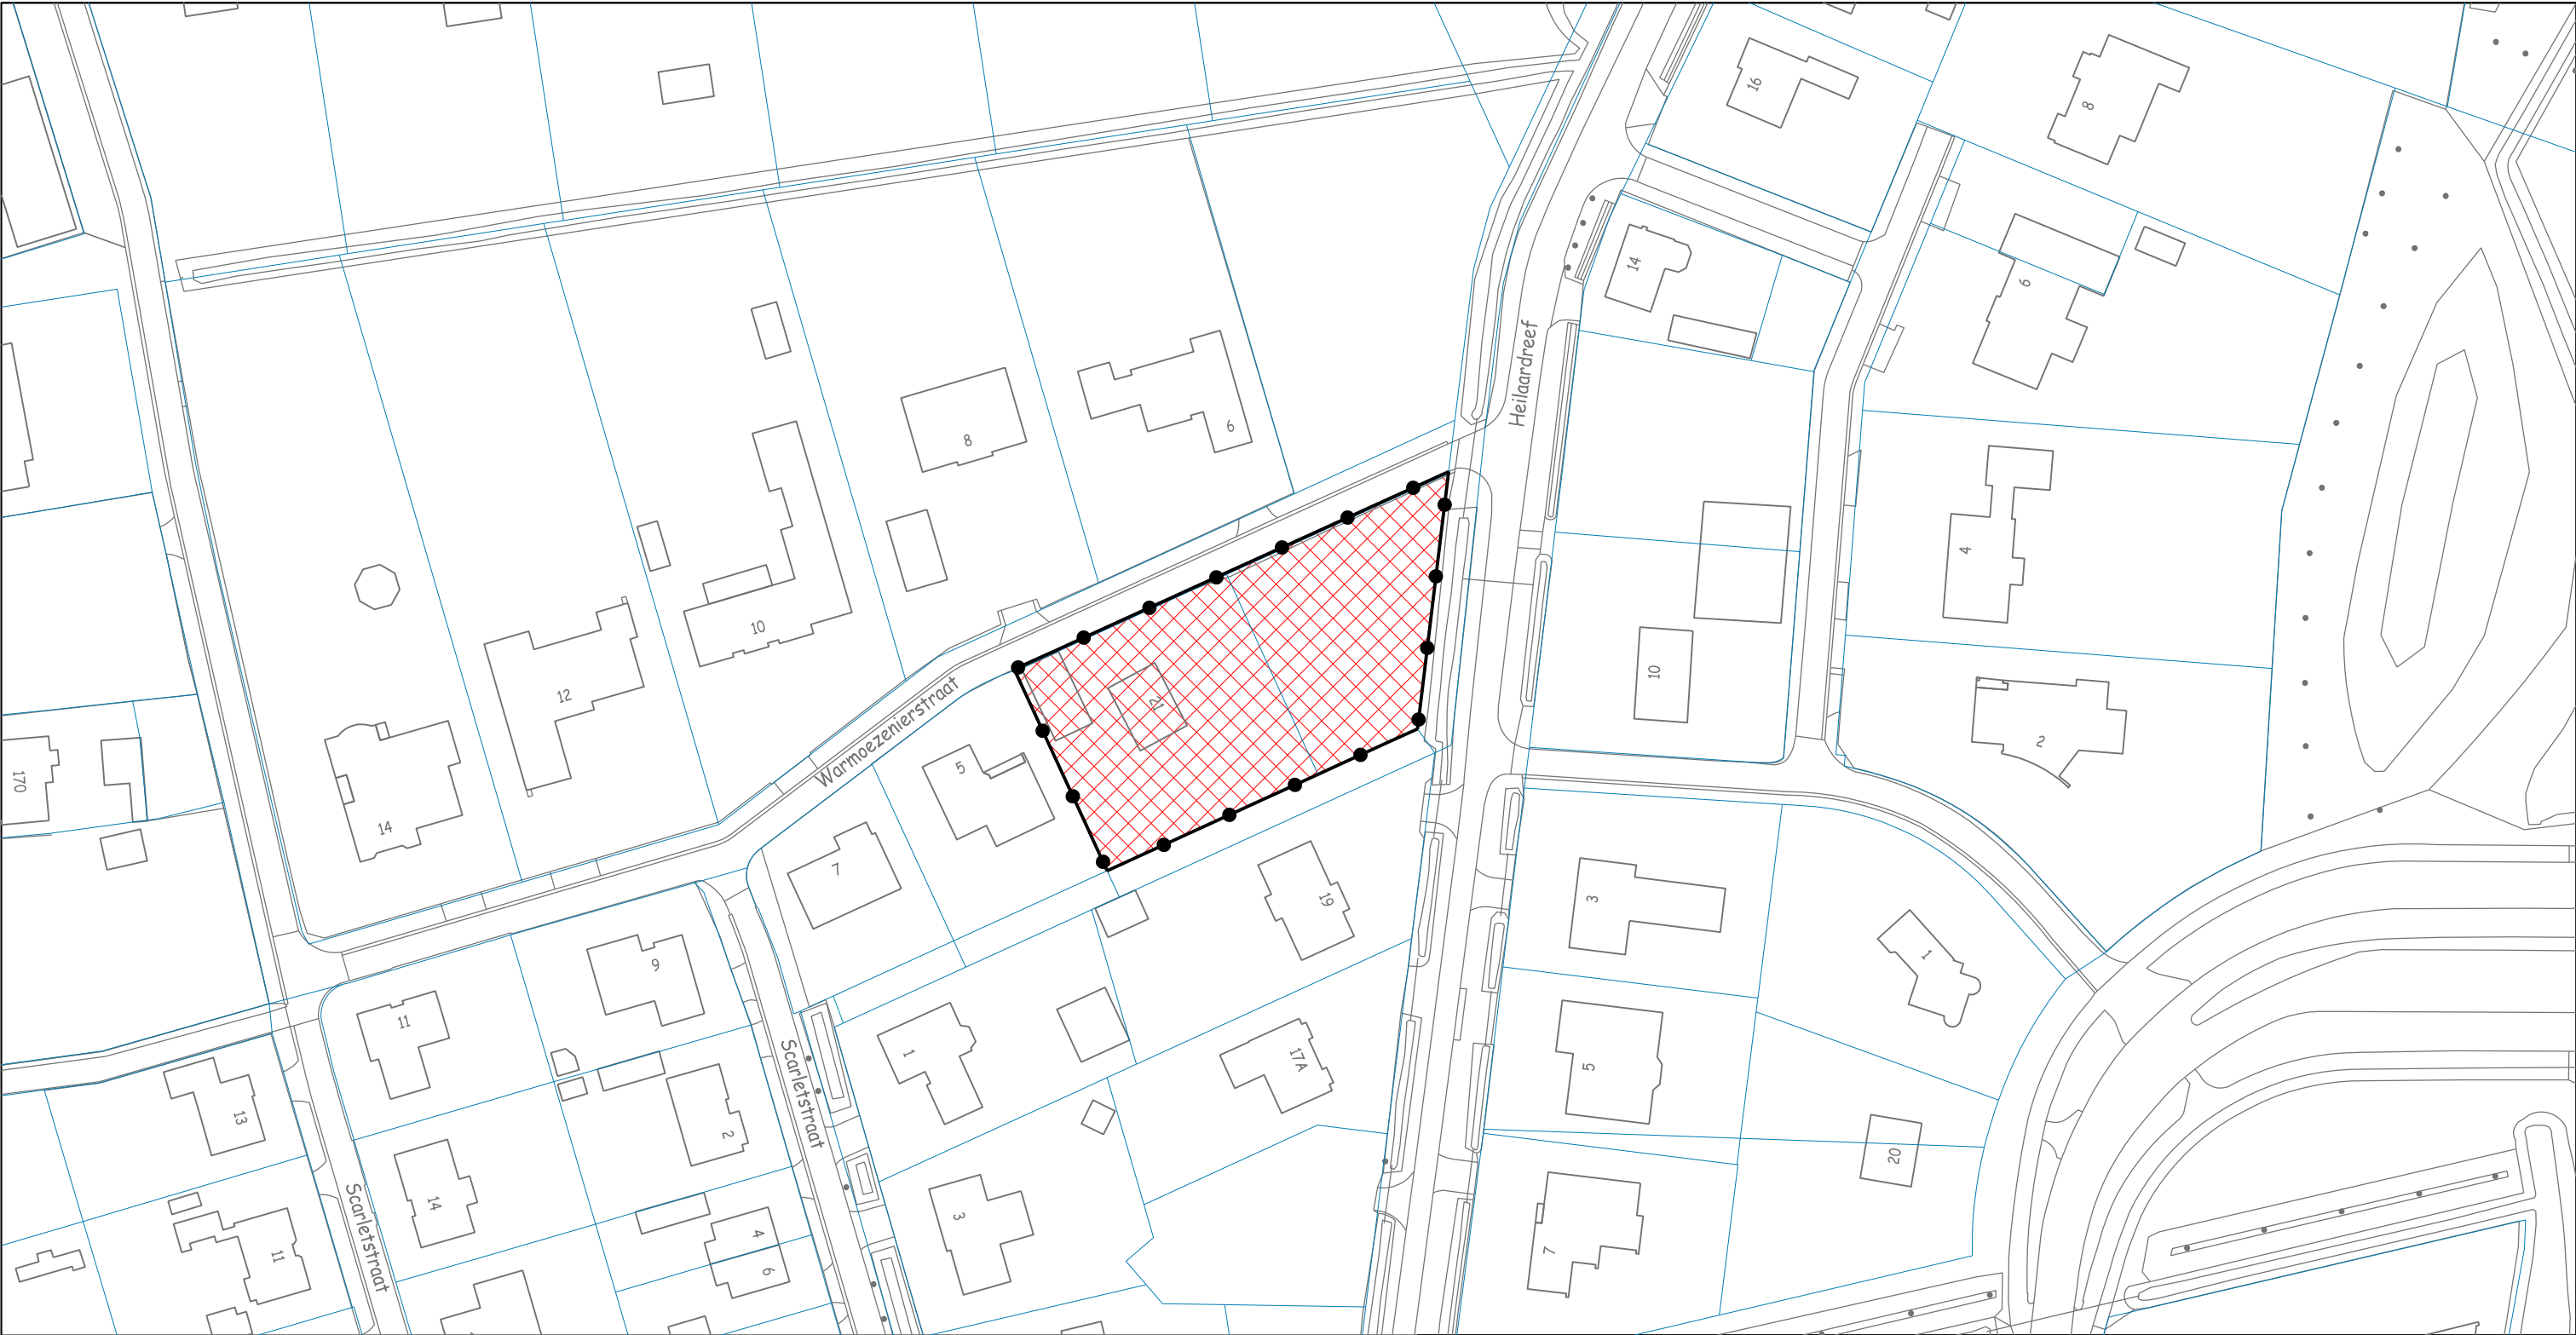


Omgevingsvergunning in afwijking, locatie Heilaardreef 21

Besluitvlak omgevingsvergunning

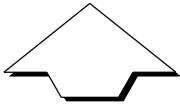

Afdeling Ruimte

Schaal	1:1000	A3
Getekend	29-08-2016	hdam
Gewijzigd		hdam
Vervangt		

bureau Juridische Plannen

Aanmaken

Besluitgebied voor de omgevingsvergunning in afwijking van het bestemmingsplan voor een locatie aan de Heilaardreef 21 te Breda NL.IMRO.AB2016205001-0401

File: RO-AFW-ZW-0067

Directie Ontwikkeling

 Gemeente Breda

Teknr. 300640