



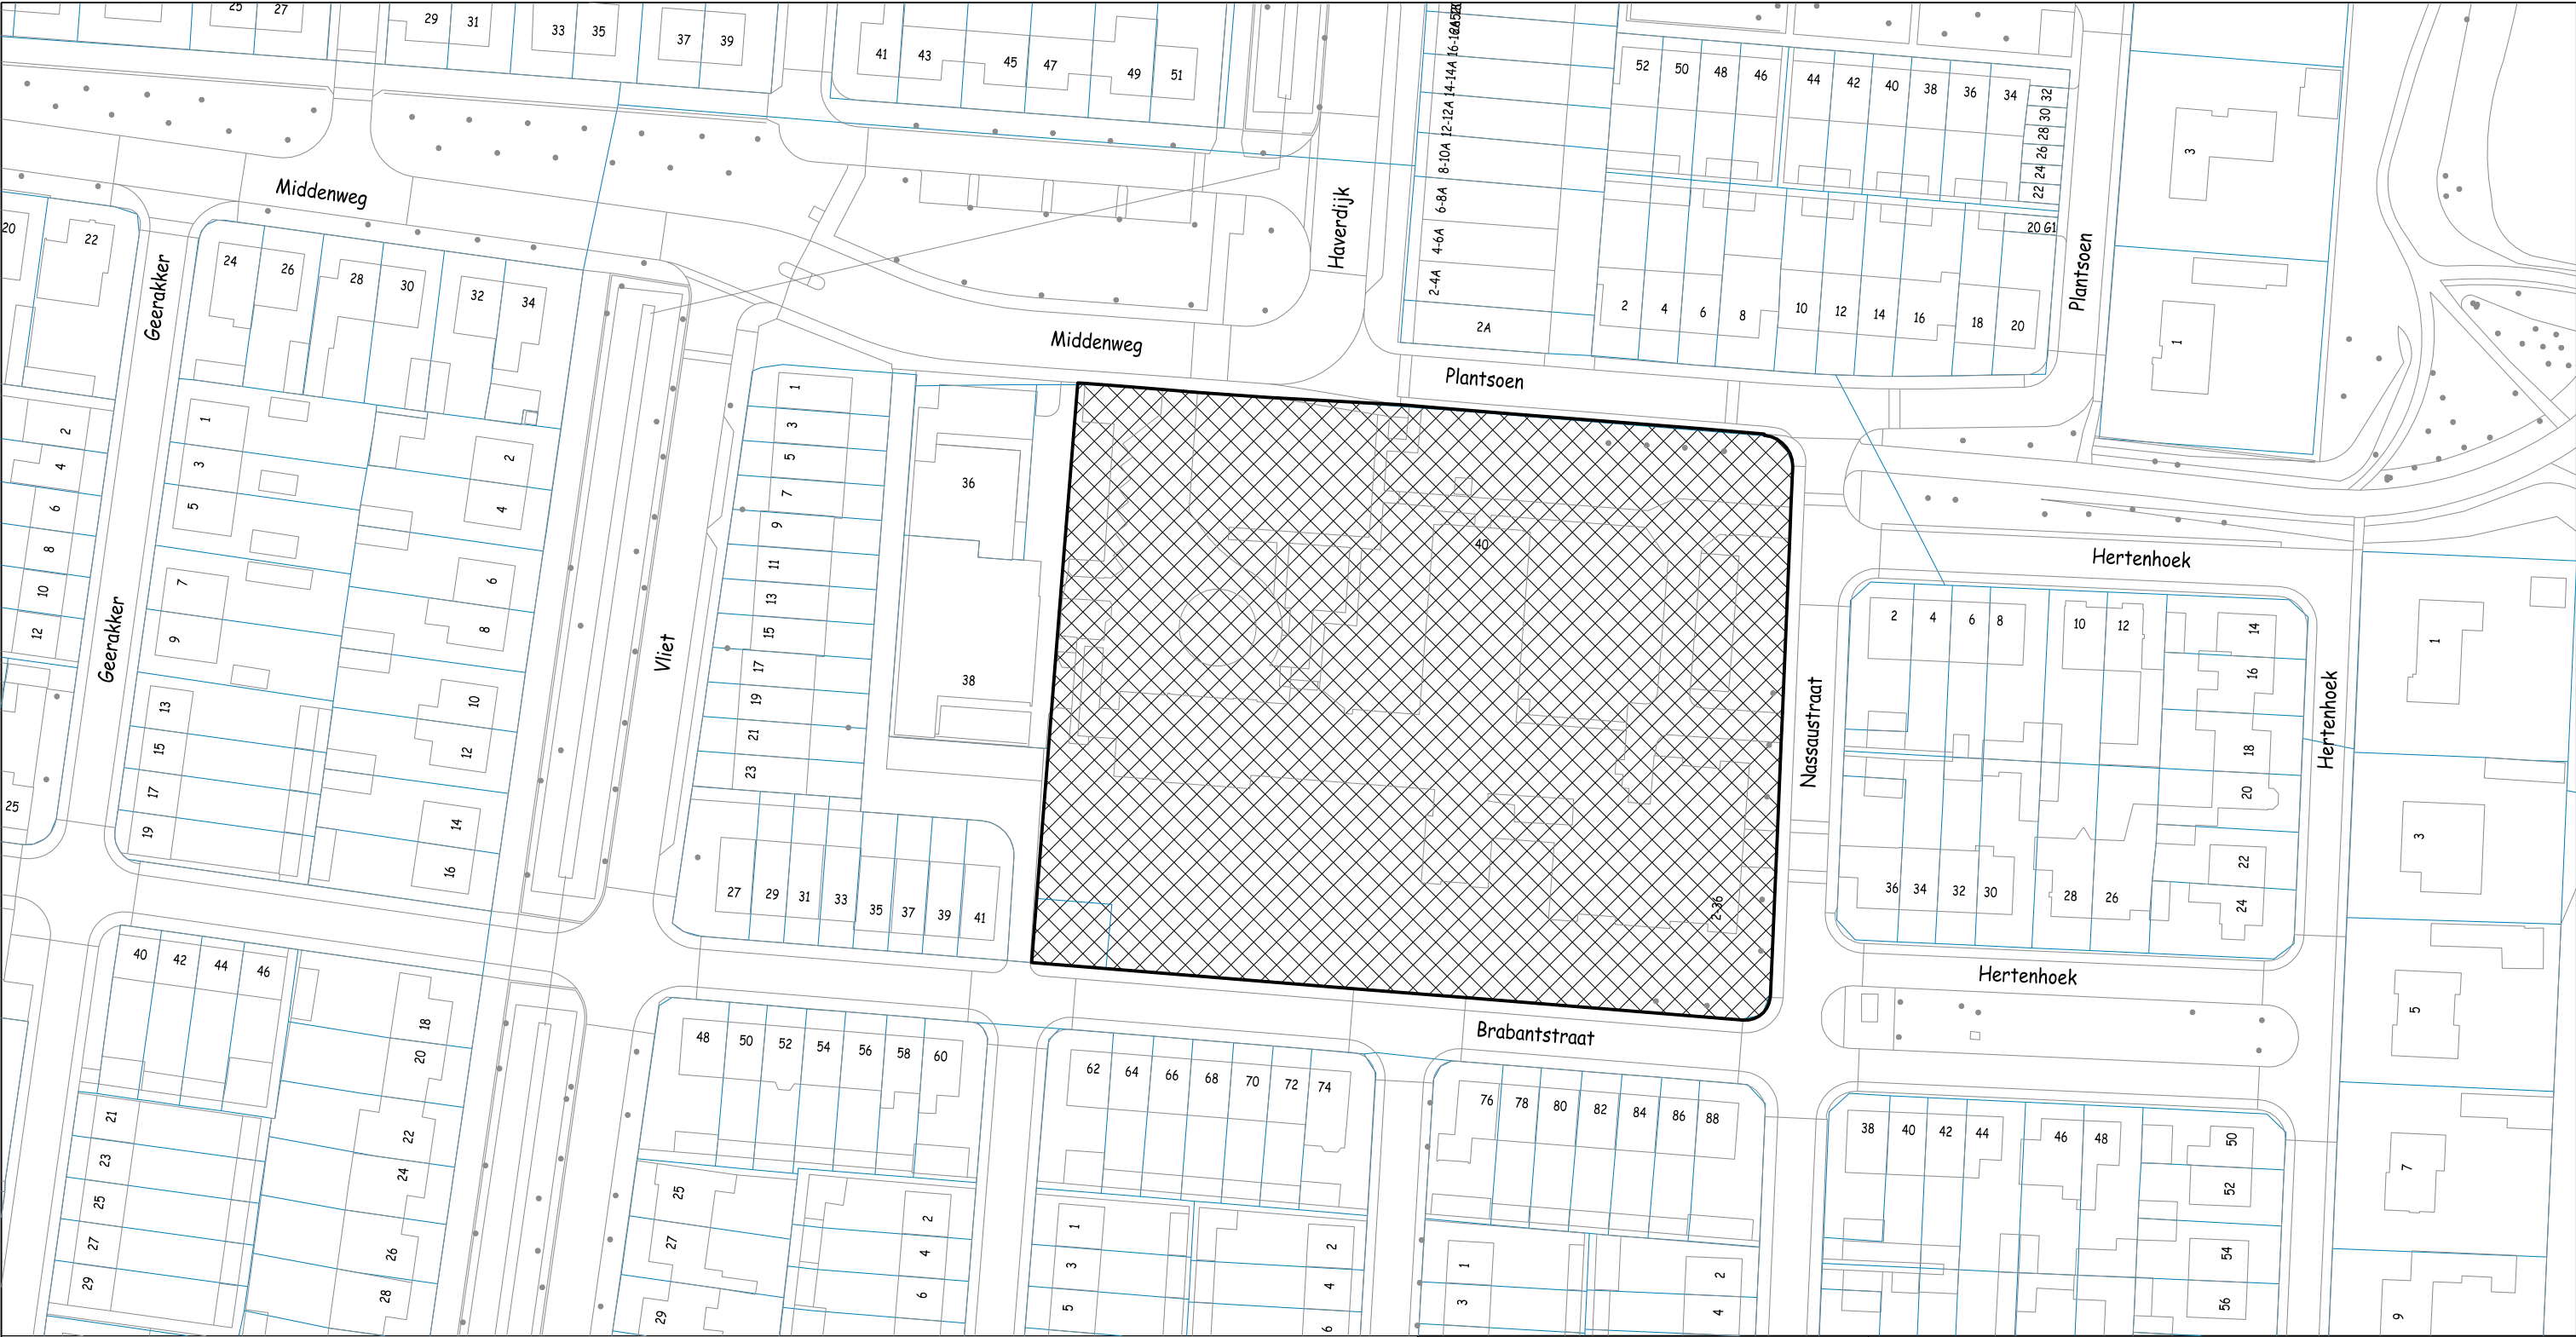

Omgevingsvergunning Prinsenbeek, Middenweg - Brabantstraat

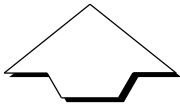

Besluitvlak omgevingsvergunning



Afdeling Ruimte

Schaal 1:1000 A3

Getekend 25-04-2018 kve2

Gewijzigd kve2

Vervangt

bureau Juridische Plannen

Aanmaken

Besluitgebied voor de
Omgevingsvergunning Prinsenbeek,
Middenweg - Brabantstraat
te Prinsenbeek
NL.IMRO.0758.AB2016216004-0401

File: RO-AFW-NW-0032

Directie Ontwikkeling

 Gemeente Breda

Teknr. 306846