



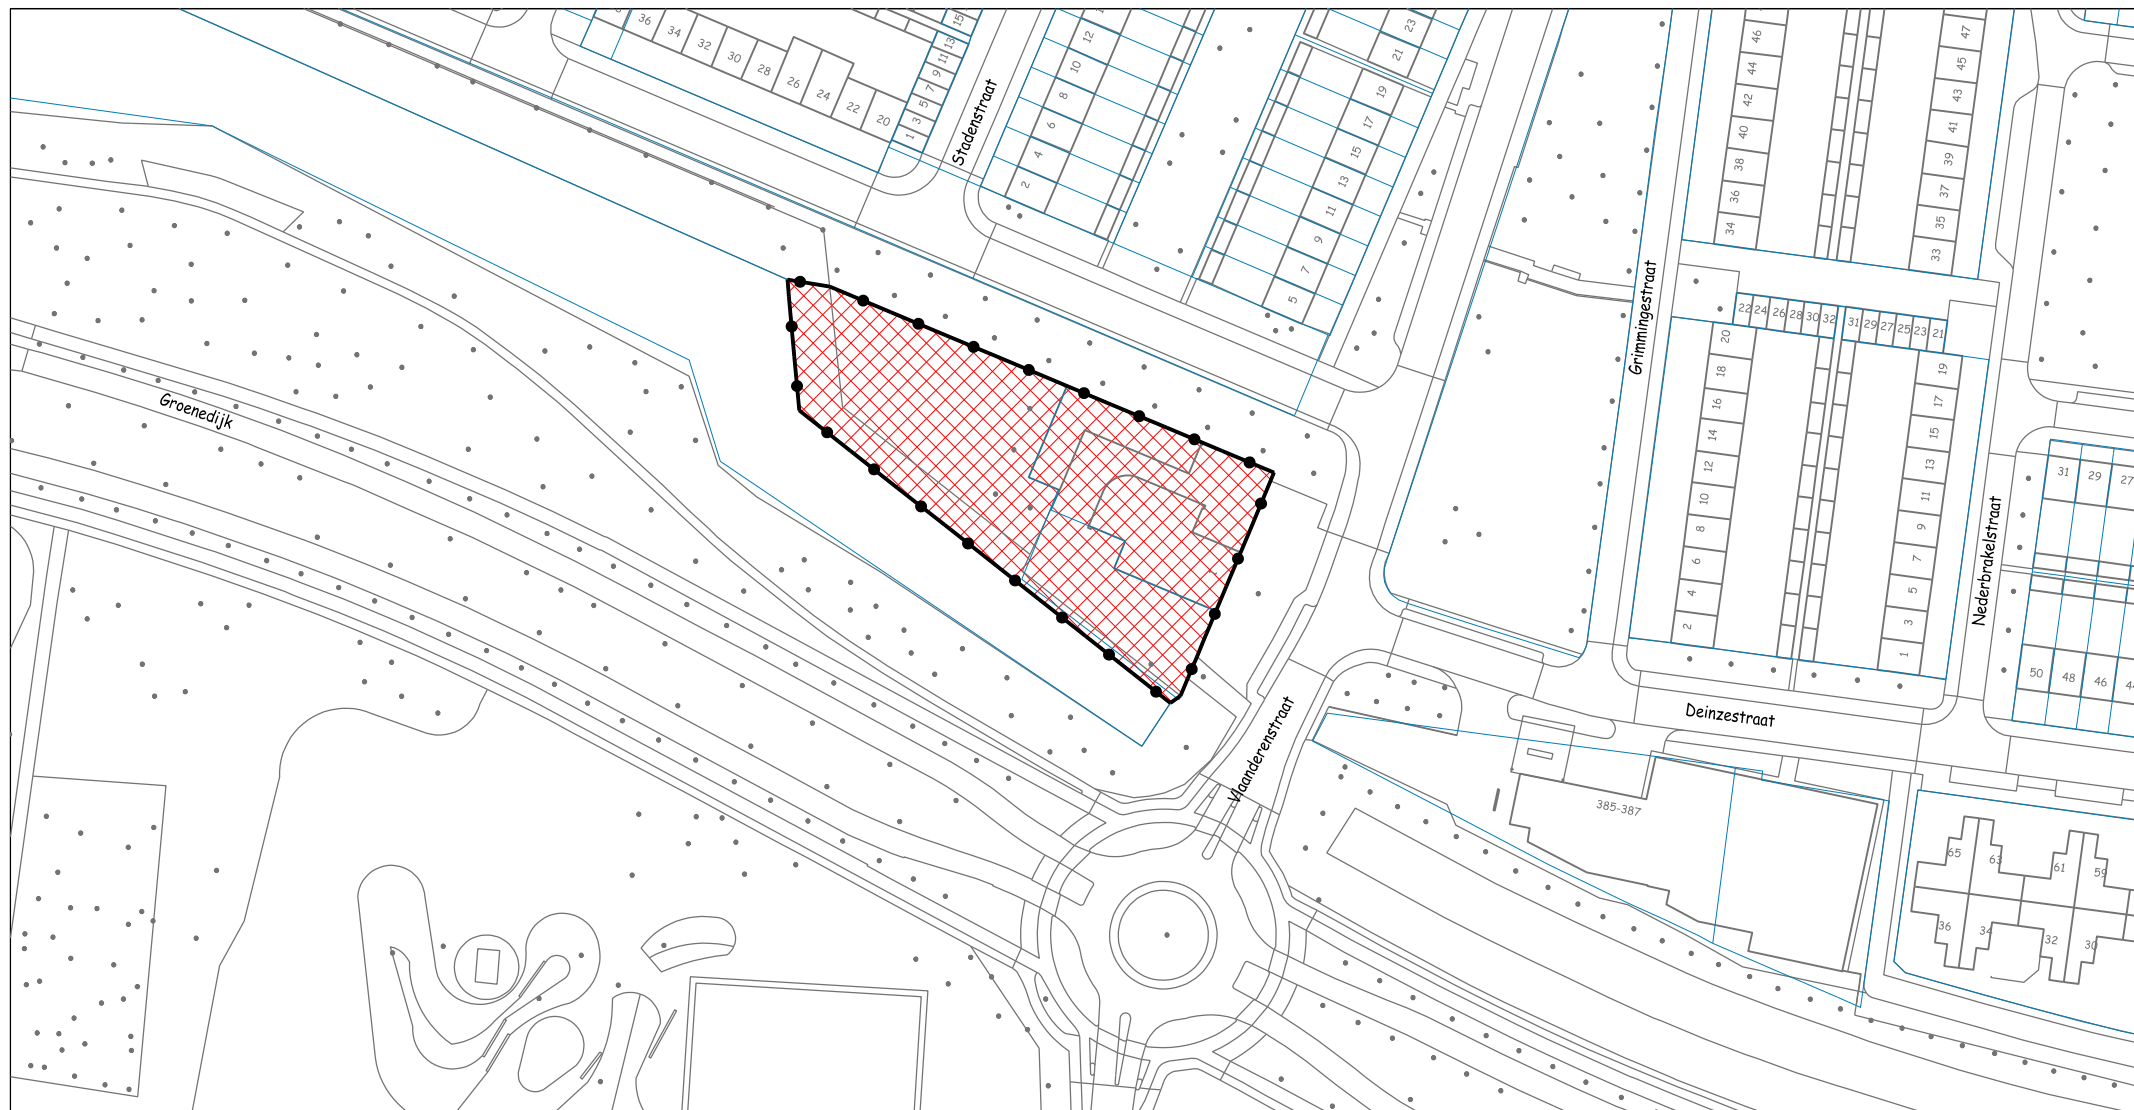

Omgevingsvergunning in afwijking, locatie Vlaanderenstraat 1 te Breda

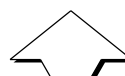

Besluitvlak omgevingsvergunning



Afdeling Ruimte

Schaal	1:1000	A3
Getekend	19-07-2017	kve2
Gewijzigd		kve2
Vervangt		

bureau Juridische Plannen

Aanmaken

**Besluitgebied voor de
omgevingsvergunning in afwijking
van het bestemmingsplan voor de
locatie Vlaanderenstraat 1 te Breda
NL.IMRO.0758.AB2016219001-0401**

File: RO-AFW-NO-0046

Directie Ontwikkeling

 Gemeente Breda

Teknr. 304397