

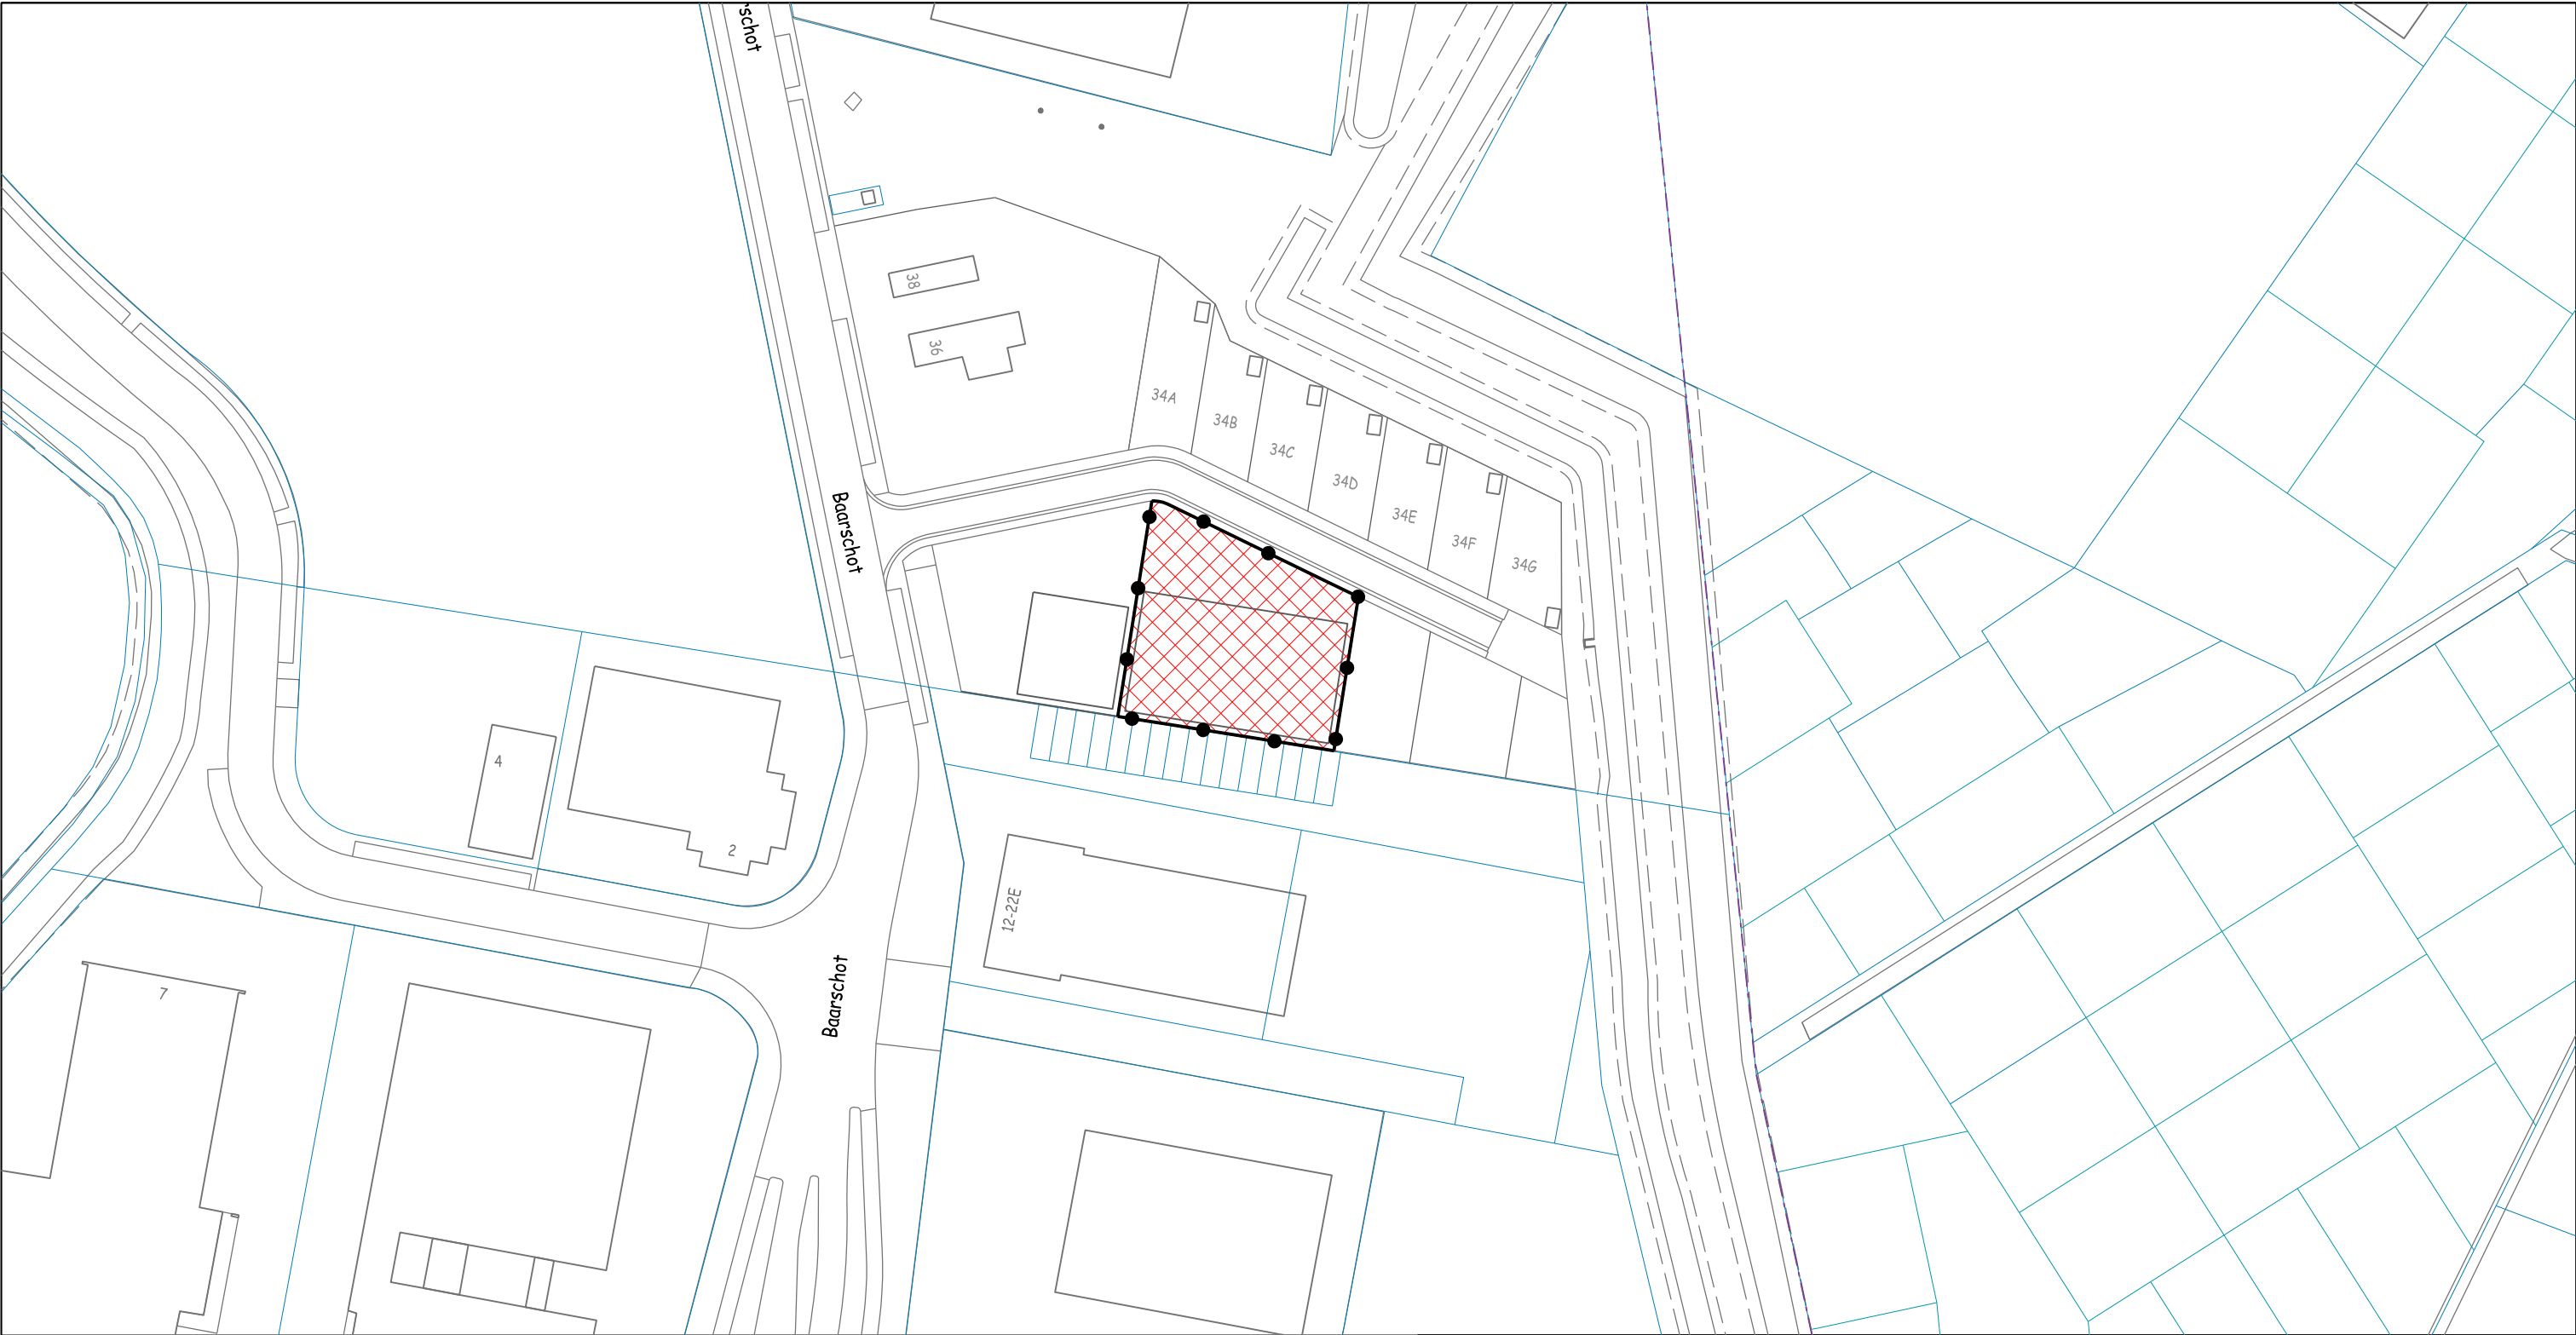


Omgevingsvergunning in afwijking, locatie Baarschot ong (Martens) te Breda

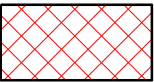

Besluitvlak omgevingsvergunning

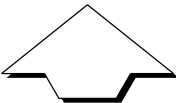

Afdeling Ruimte

Schaal	1:1000	A3
Getekend	11-01-2017	hdam
Gewijzigd		hdam
Vervangt		

bureau Juridische Plannen

Aanmaken

Besluitgebied voor de omgevingsvergunning in afwijking van het bestemmingsplan voor de locatie Baarschot ong (Martens) te Breda NL.IMRO.0758.AB2016221002-0401

File: RO-AFW-ZO-0116

Directie Ontwikkeling

 Gemeente Breda

Teknr. 302105