
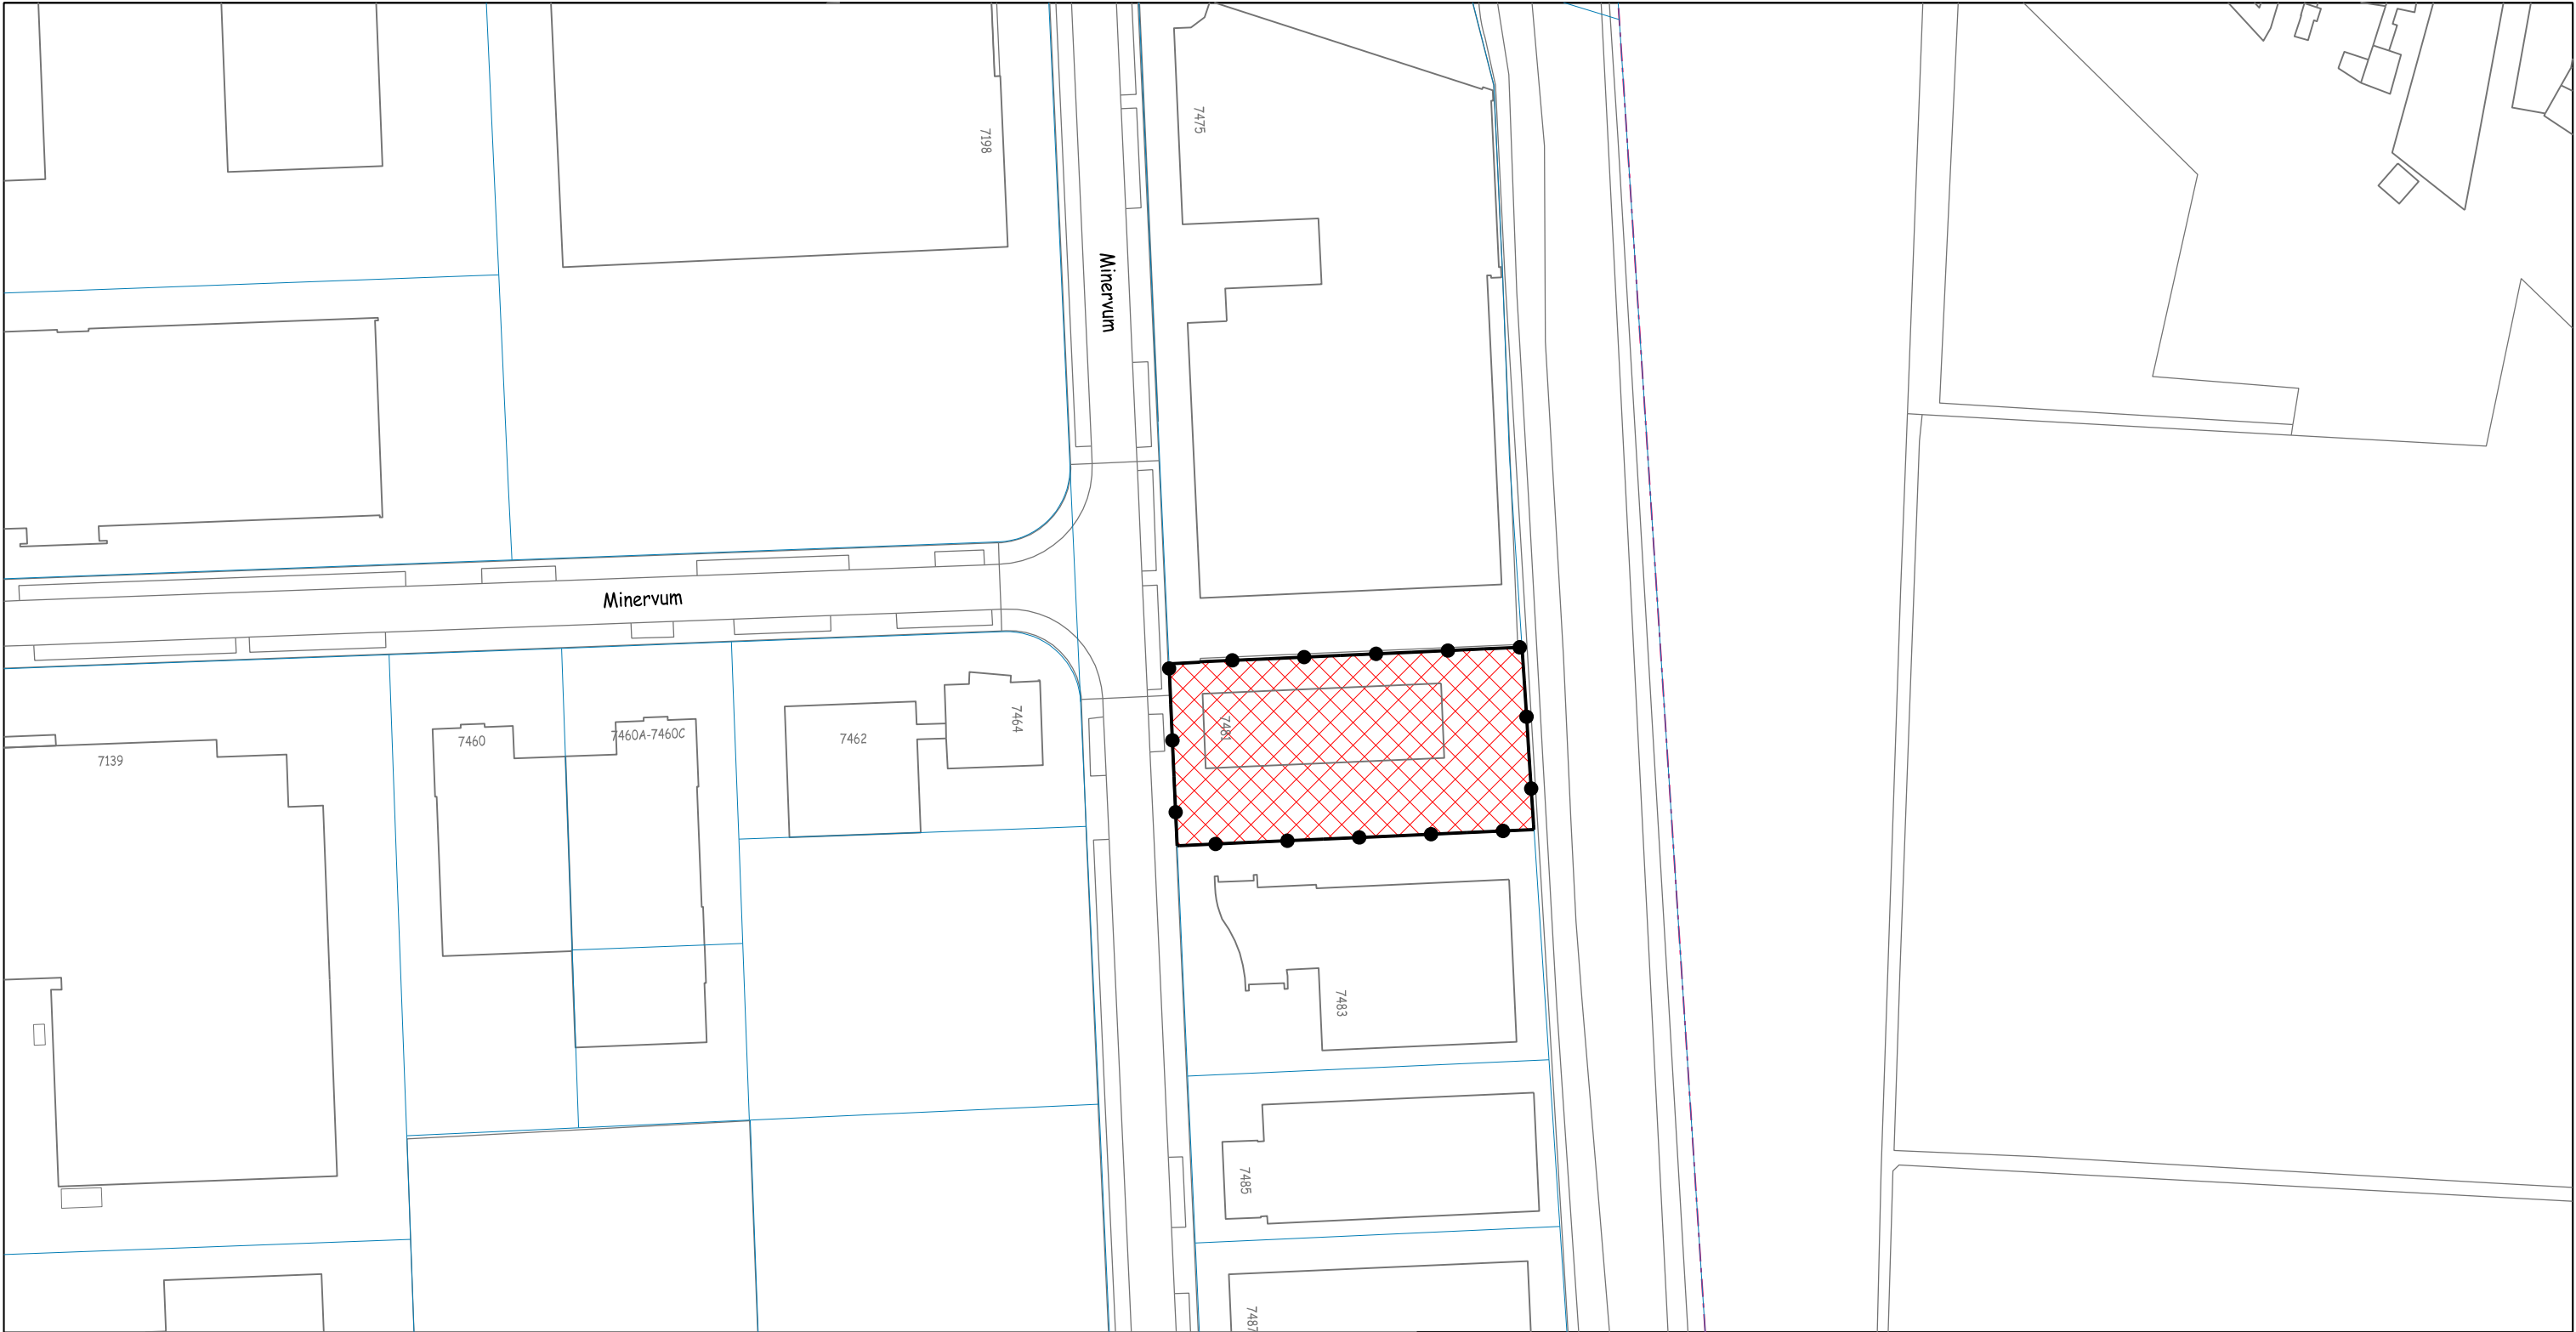


Omgevingsvergunning in afwijking, locatie Minervum 7481 te Breda

Besluitvlak omgevingsvergunning

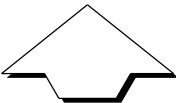

Afdeling Ruimte

Schaal	1:1000	A3
Getekend	07-12-2016	hdam
Gewijzigd		hdam
Vervangt		

bureau Juridische Plannen

Aanmaken

Besluitgebied voor de omgevingsvergunning in afwijking van het bestemmingsplan voor de locatie Minervum 7481 Breda NL.IMRO.0758.AB2016221003-0401

File: RO-AFW-ZO-0114

Directie Ontwikkeling

 Gemeente Breda

Teknr. 301716