
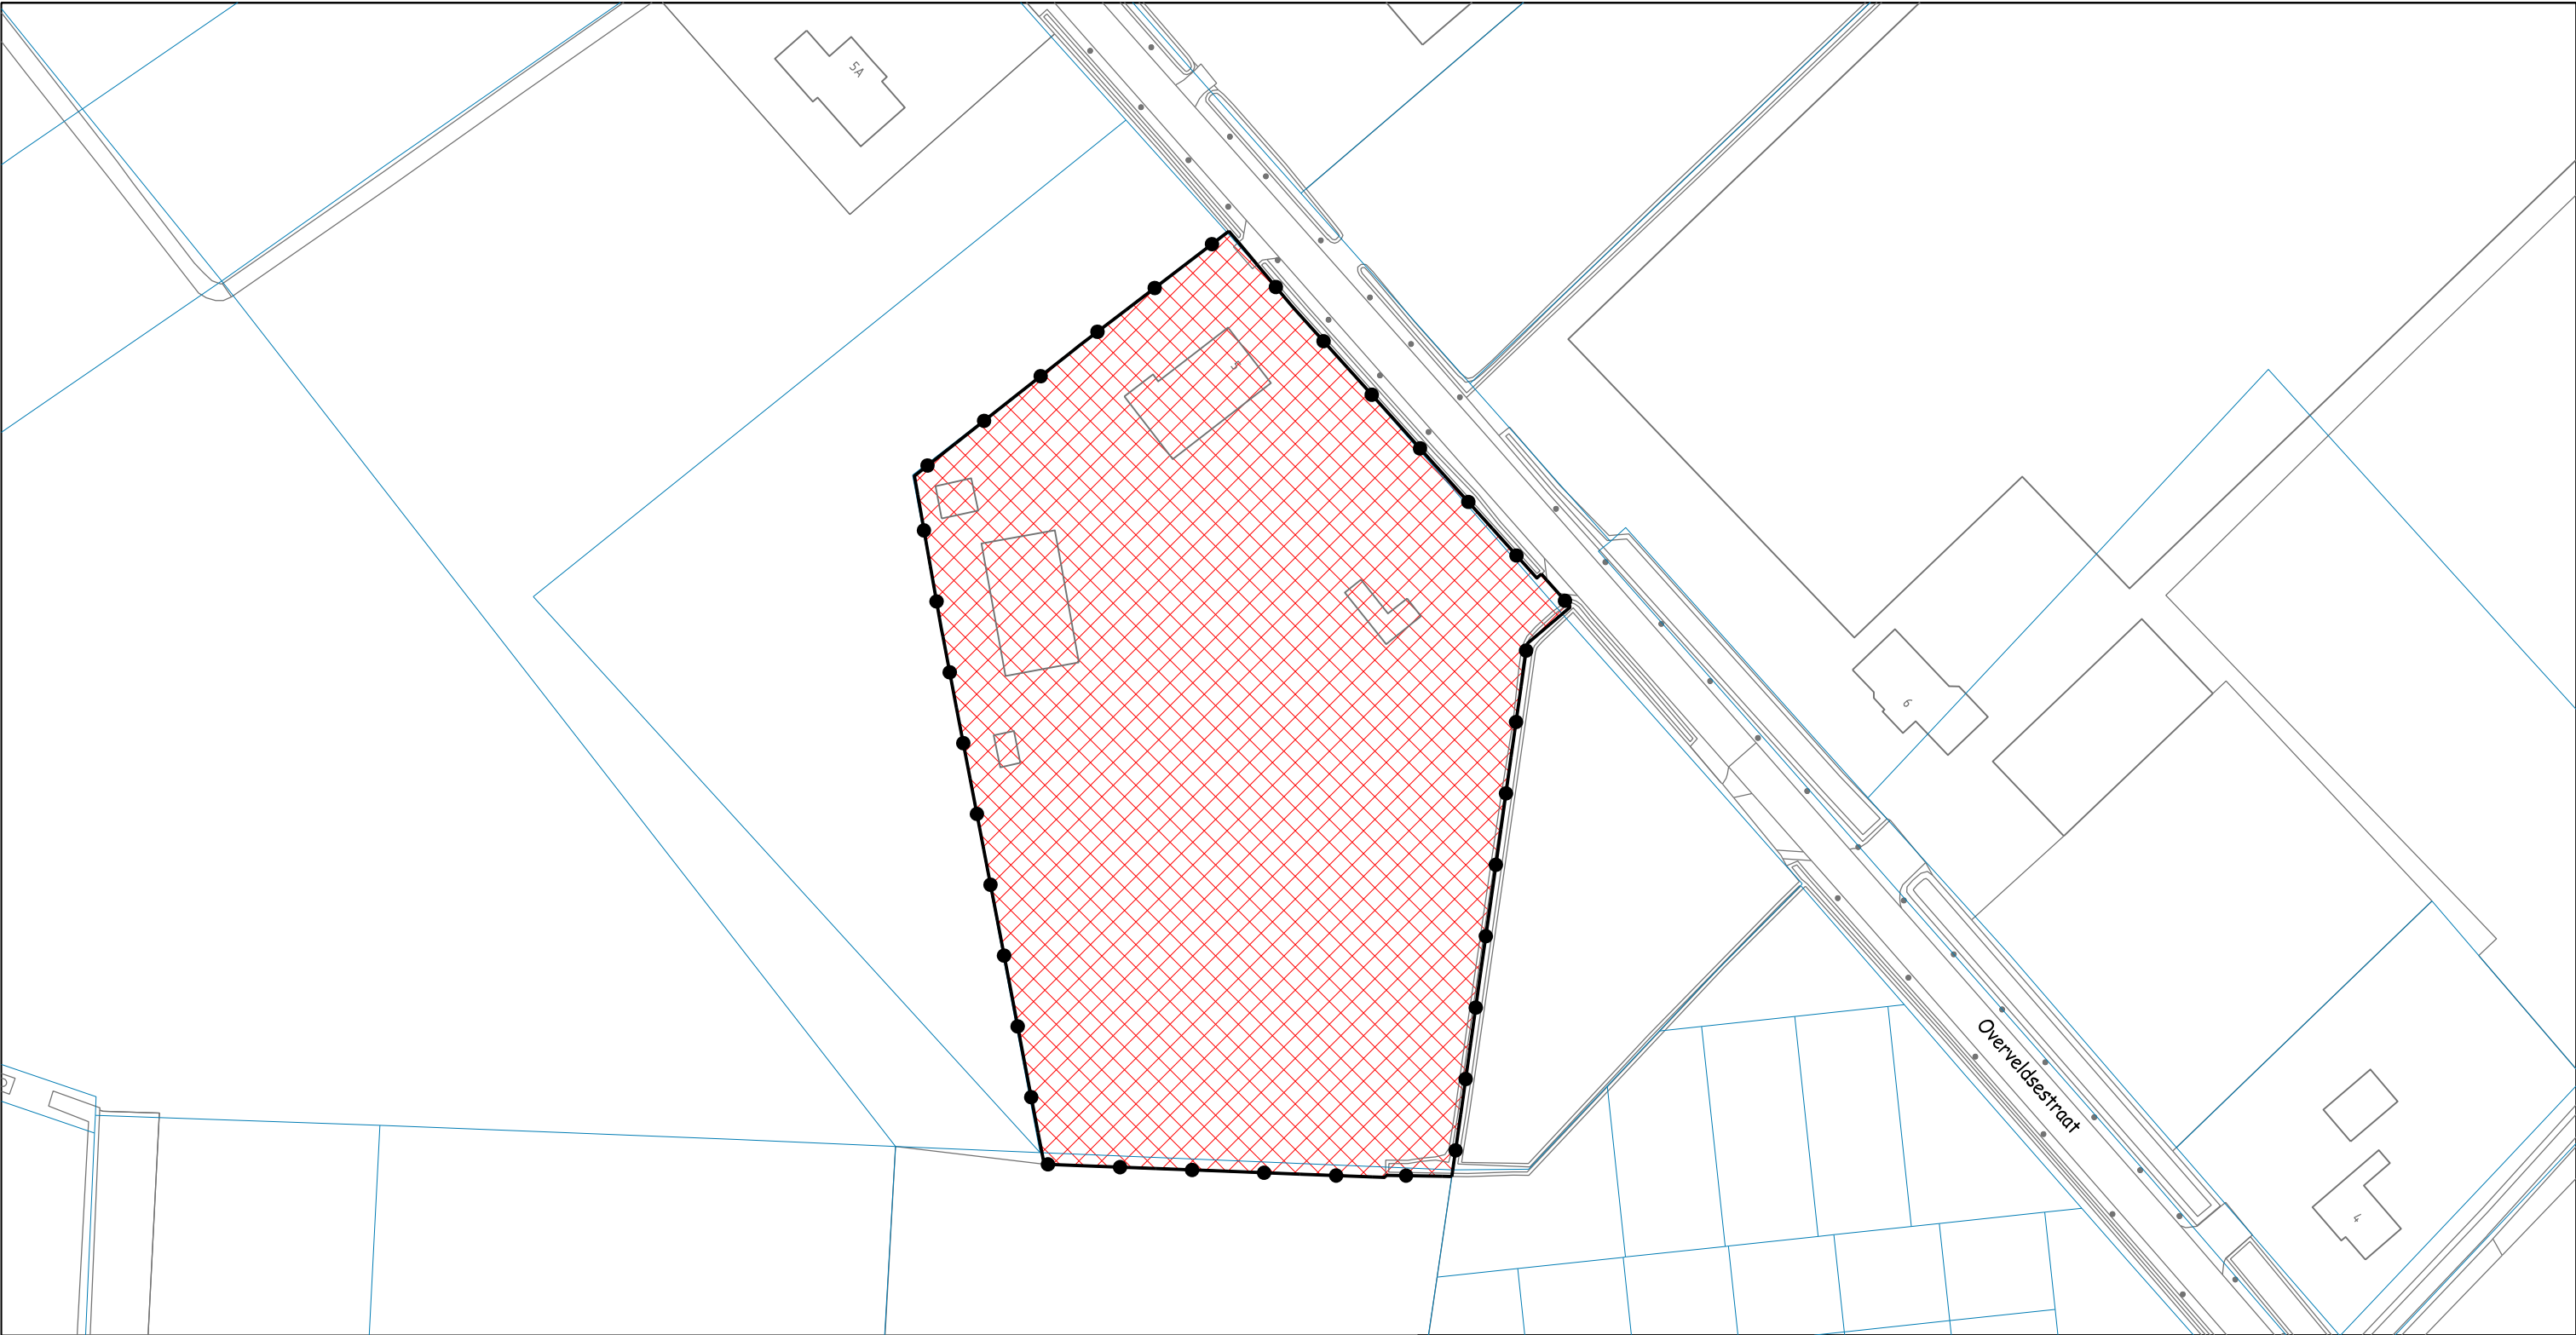


Omgevingsvergunning in afwijking, locatie Overveldsestraat 5 te prinsenbeek

Besluitvlak omgevingsvergunning

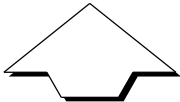

Afdeling Ruimte

Schaal	1:1000	A3
Getekend	13-02-2017	hdam
Gewijzigd		hdam
Vervangt		

bureau Juridische Plannen

Aanmaken

Besluitgebied voor de omgevingsvergunning in afwijking van het bestemmingsplan voor de locatie Overveldsestraat 5 te Prinsenbeek NL.IMRO.AB2016231001-0401

File: RO-AFW-NW-0030

Directie Ontwikkeling

 Gemeente Breda

Teknr. 302608