
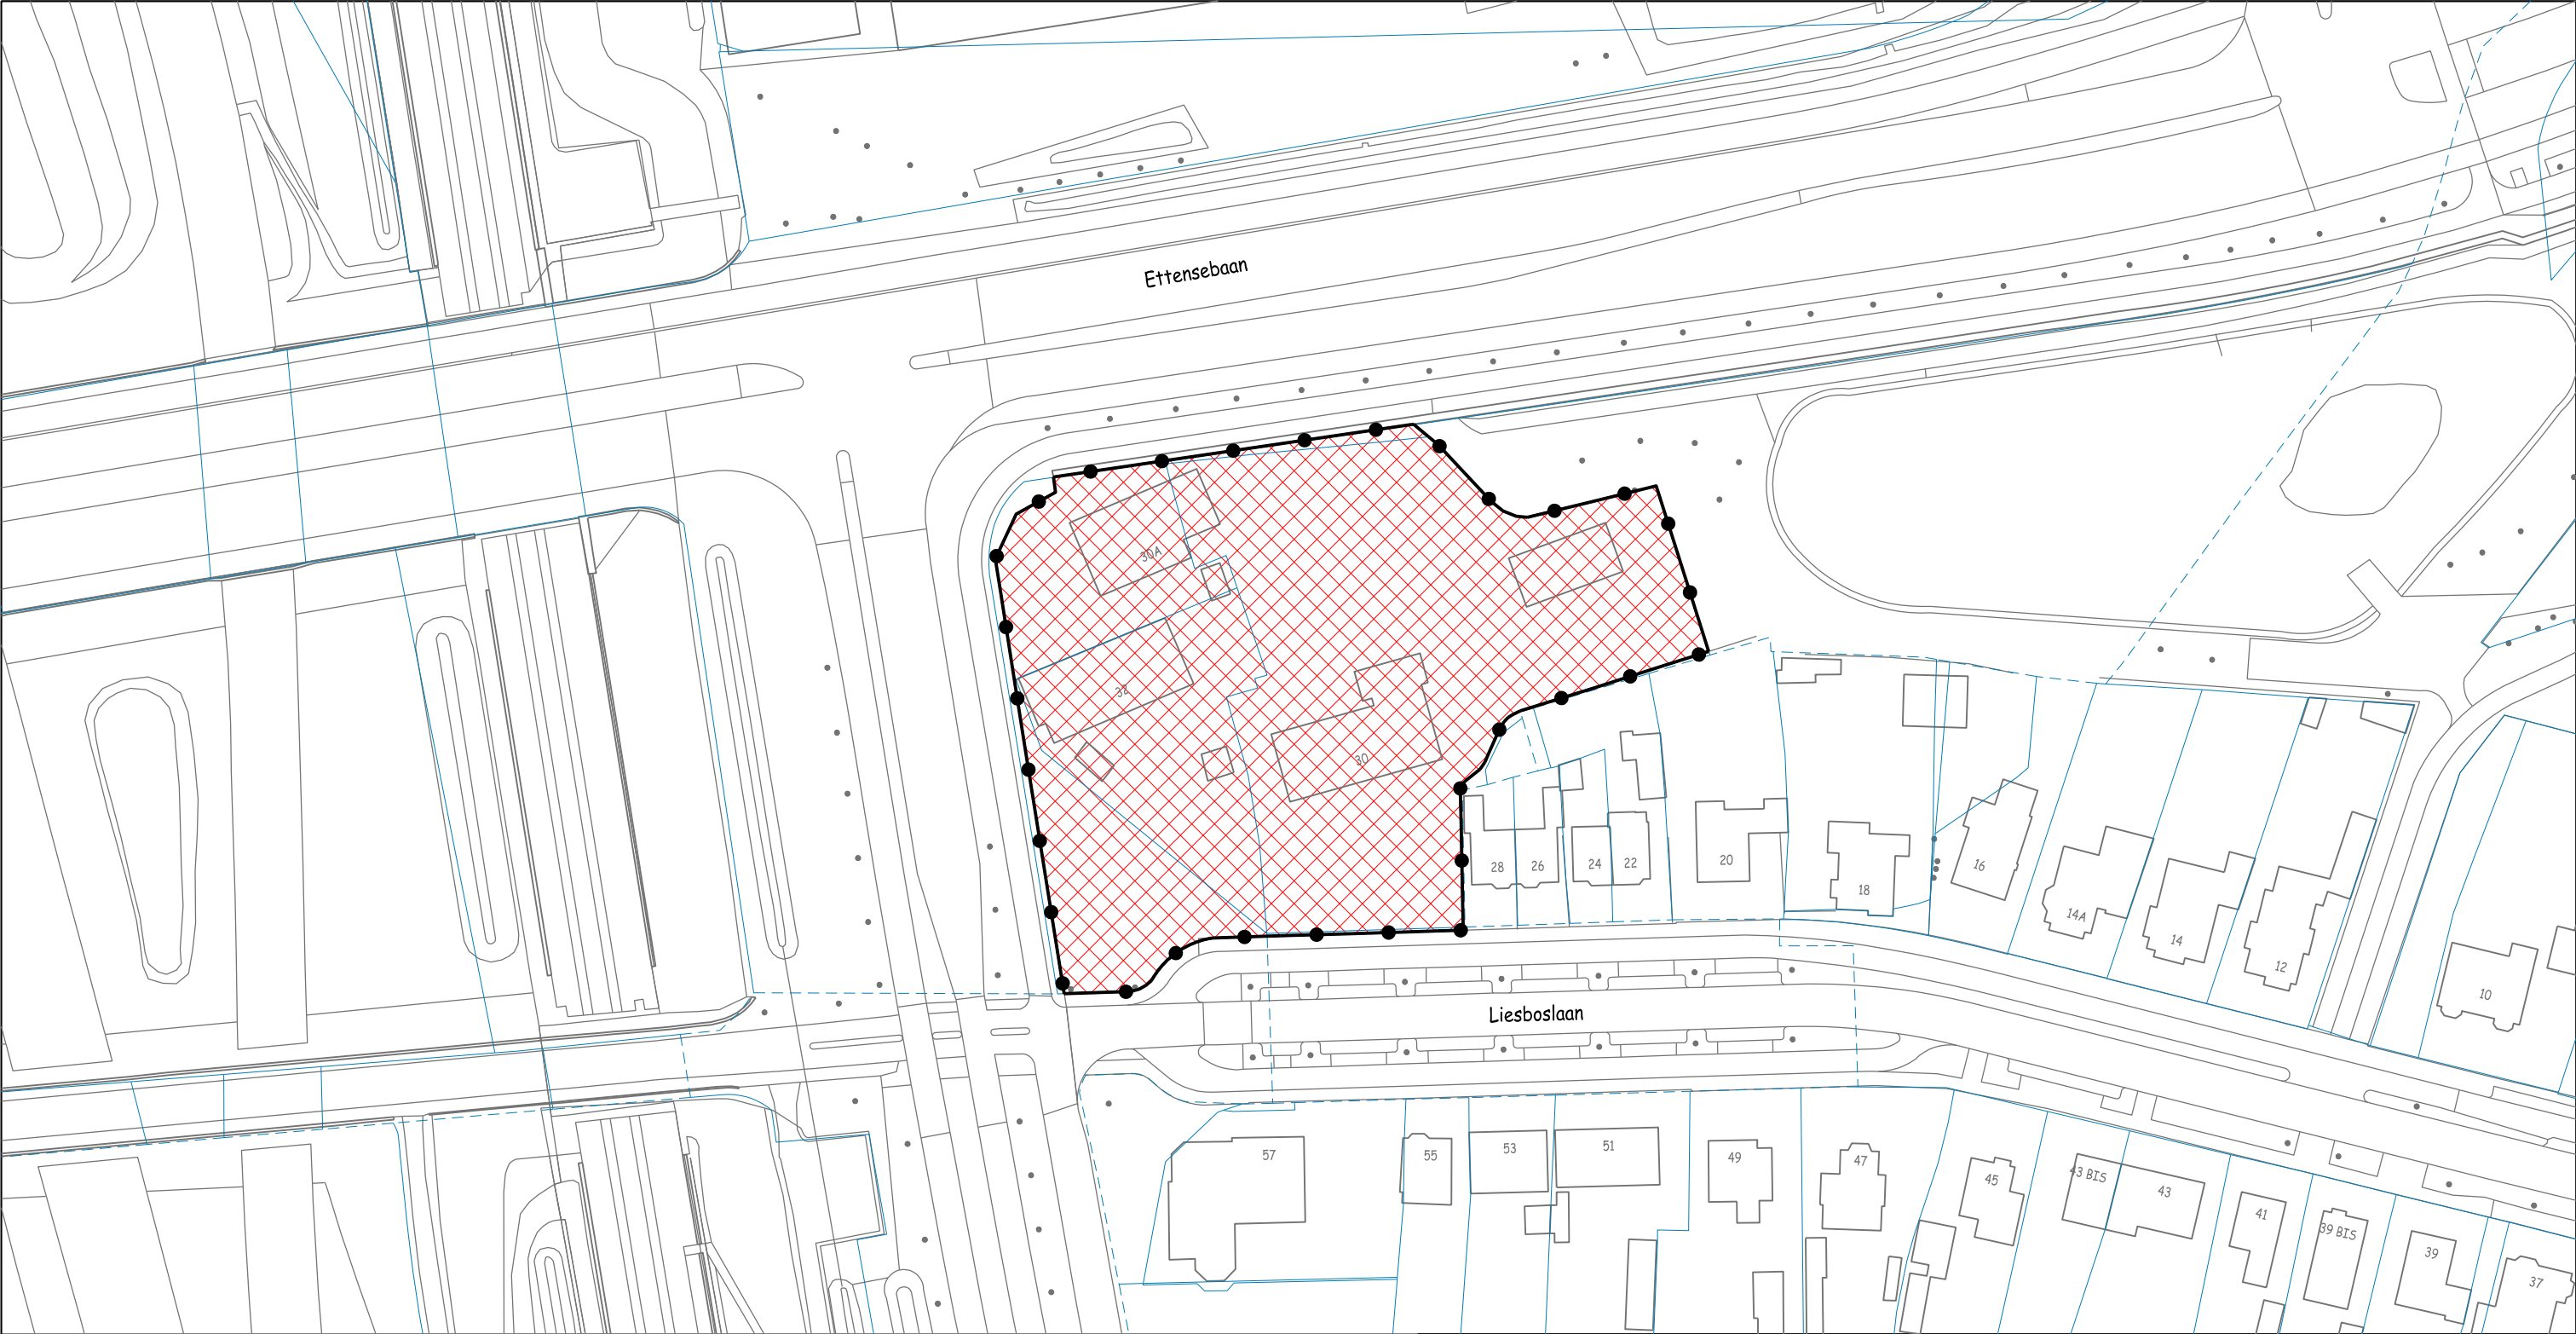


Omgevingsvergunning in afwijking, locatie Liesboslaan 30-32 te Breda

Besluitvlak omgevingsvergunning

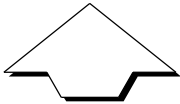

Afdeling Ruimte

Schaal	1:1000	A3
Getekend	31-08-2017	hdam
Gewijzigd		hdam
Vervangt		

bureau Juridische Plannen

Aanmaken

Besluitgebied voor de omgevingsvergunning in afwijking van het bestemmingsplan voor de locatie Liesboslaan 30-32 te Breda NL.IMRO.AB2017214001-0401

File: RO-AFW-ZW-0077

Directie Ontwikkeling

 Gemeente Breda

Teknr. 304665