




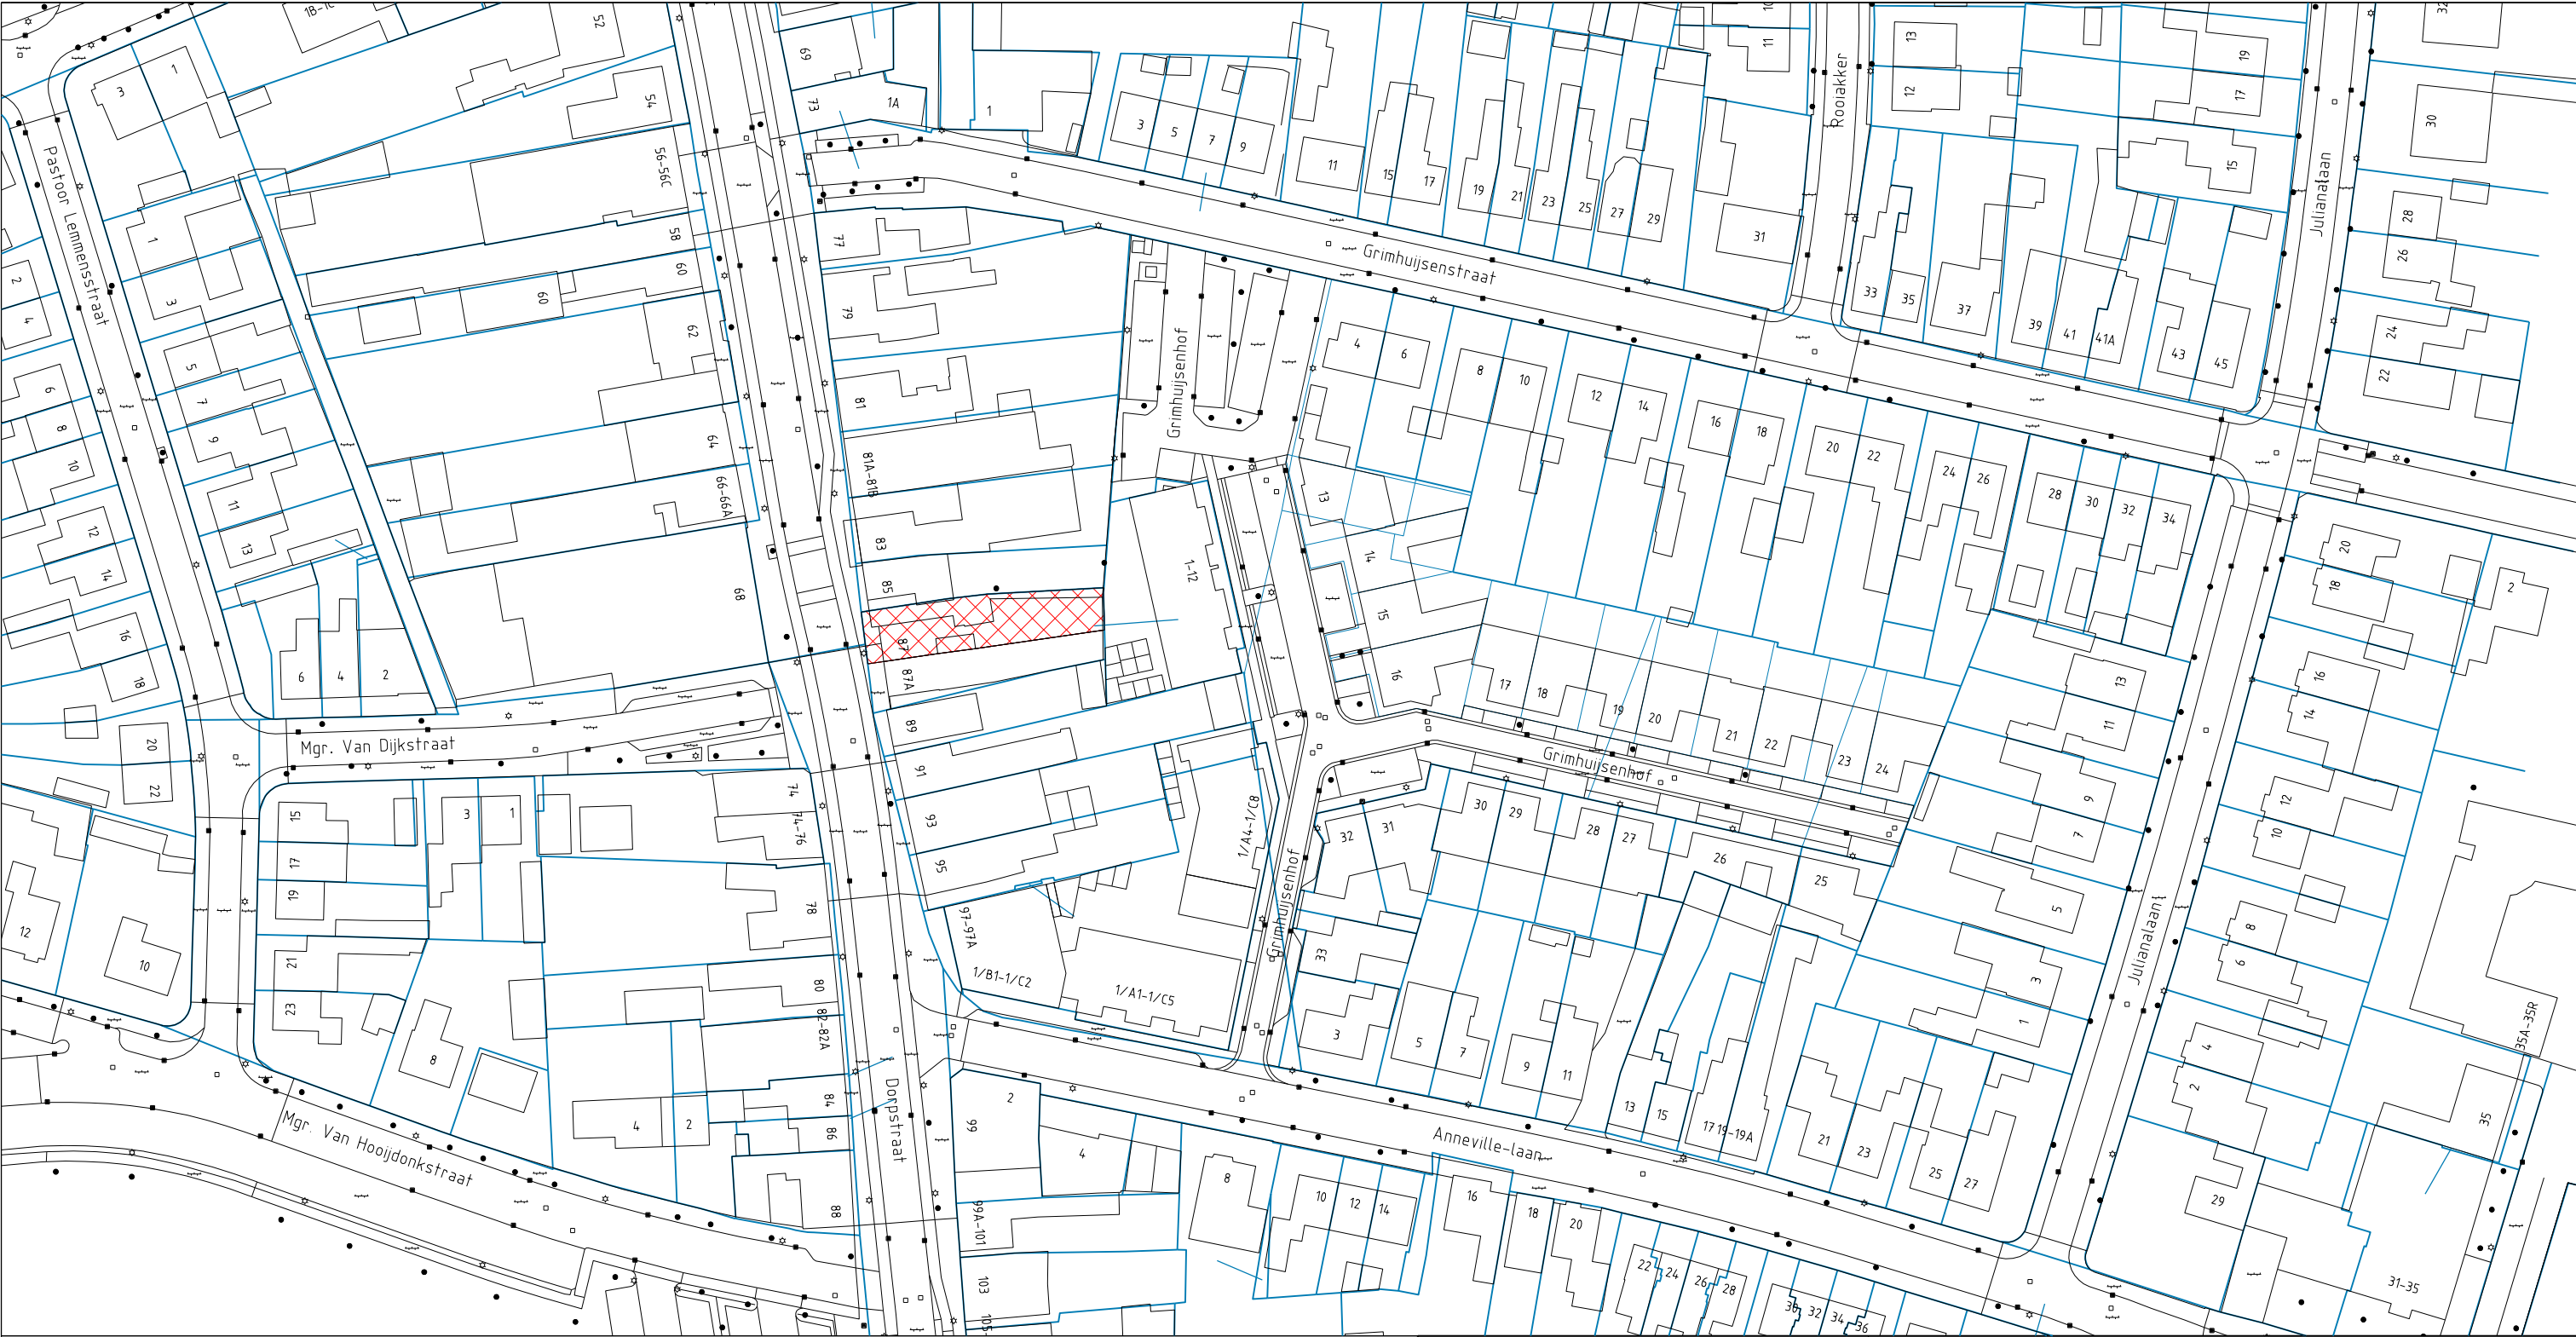

Omgevingsvergunning met afwijking, locatie Dorpstraat 87

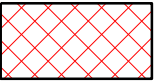

Besluitvlak omgevingsvergunning

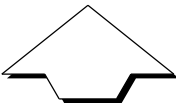

Afdeling Ruimte

Schaal 1:1000 A3

Getekend 08-05-2018 kve2

Gewijzigd kve2

Vervangt

bureau Juridische Plannen

Aanmaken

Besluitgebied voor de
Omgevingsvergunning met afwijking,
locatie Dorpstraat 87 te Ulvenhout

NL.IMRO.0758.AB2018226002-VG01

File: RO-AFW-ZO-0129

Directie Ontwikkeling

 Gemeente Breda

Teknr. 308169