



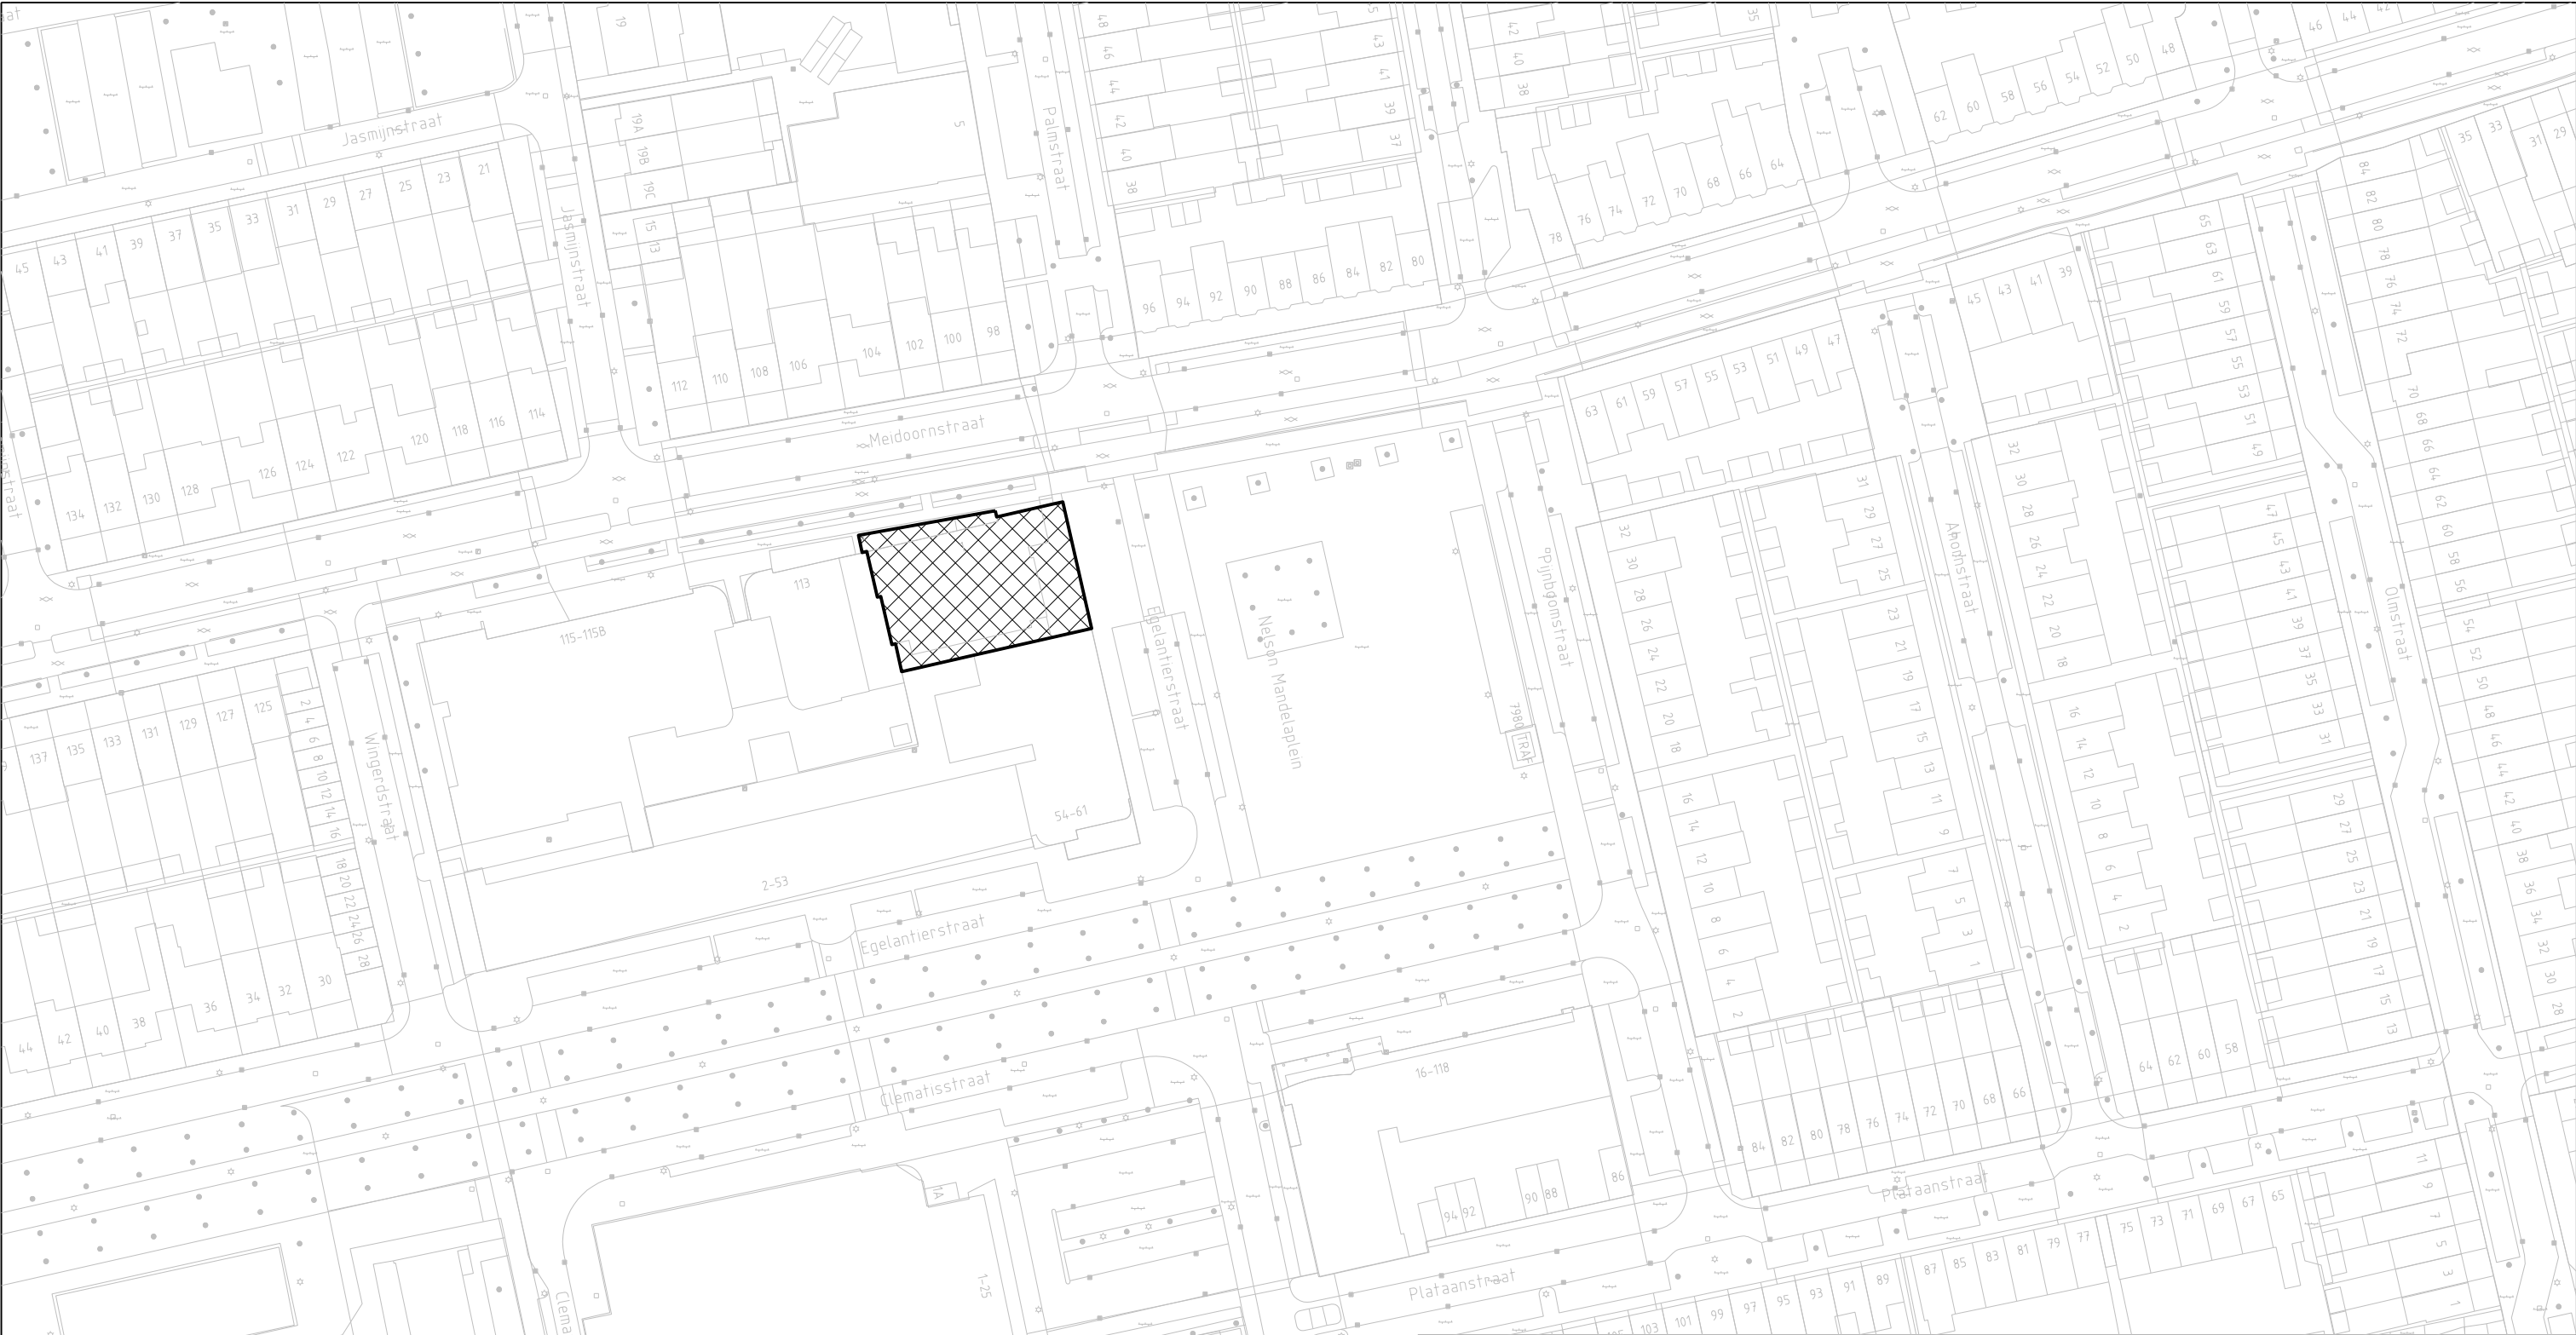

Omgevingsvergunning met afwijking, locatie Egelantierstraat 1 - Meidoornstraat

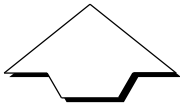

Besluitvlak omgevingsvergunning



Afdeling Ruimte

Schaal	1:1000	A3
Getekend	15-05-2019	kve2
Gewijzigd		kve2
Vervangt		

Ruimtelijk Economisch Domein

Aanmaken

Besluitgebied voor de
Omgevingsvergunning met afwijking,
Locatie Egelantierstraat 1 - Meidoornstraat

NL.IMRO.0758.AB2019205003-ON01

File: RO-AFW-NW-0037

Ruimtelijk Economisch Domein

 Gemeente Breda

Teknr. 310776