



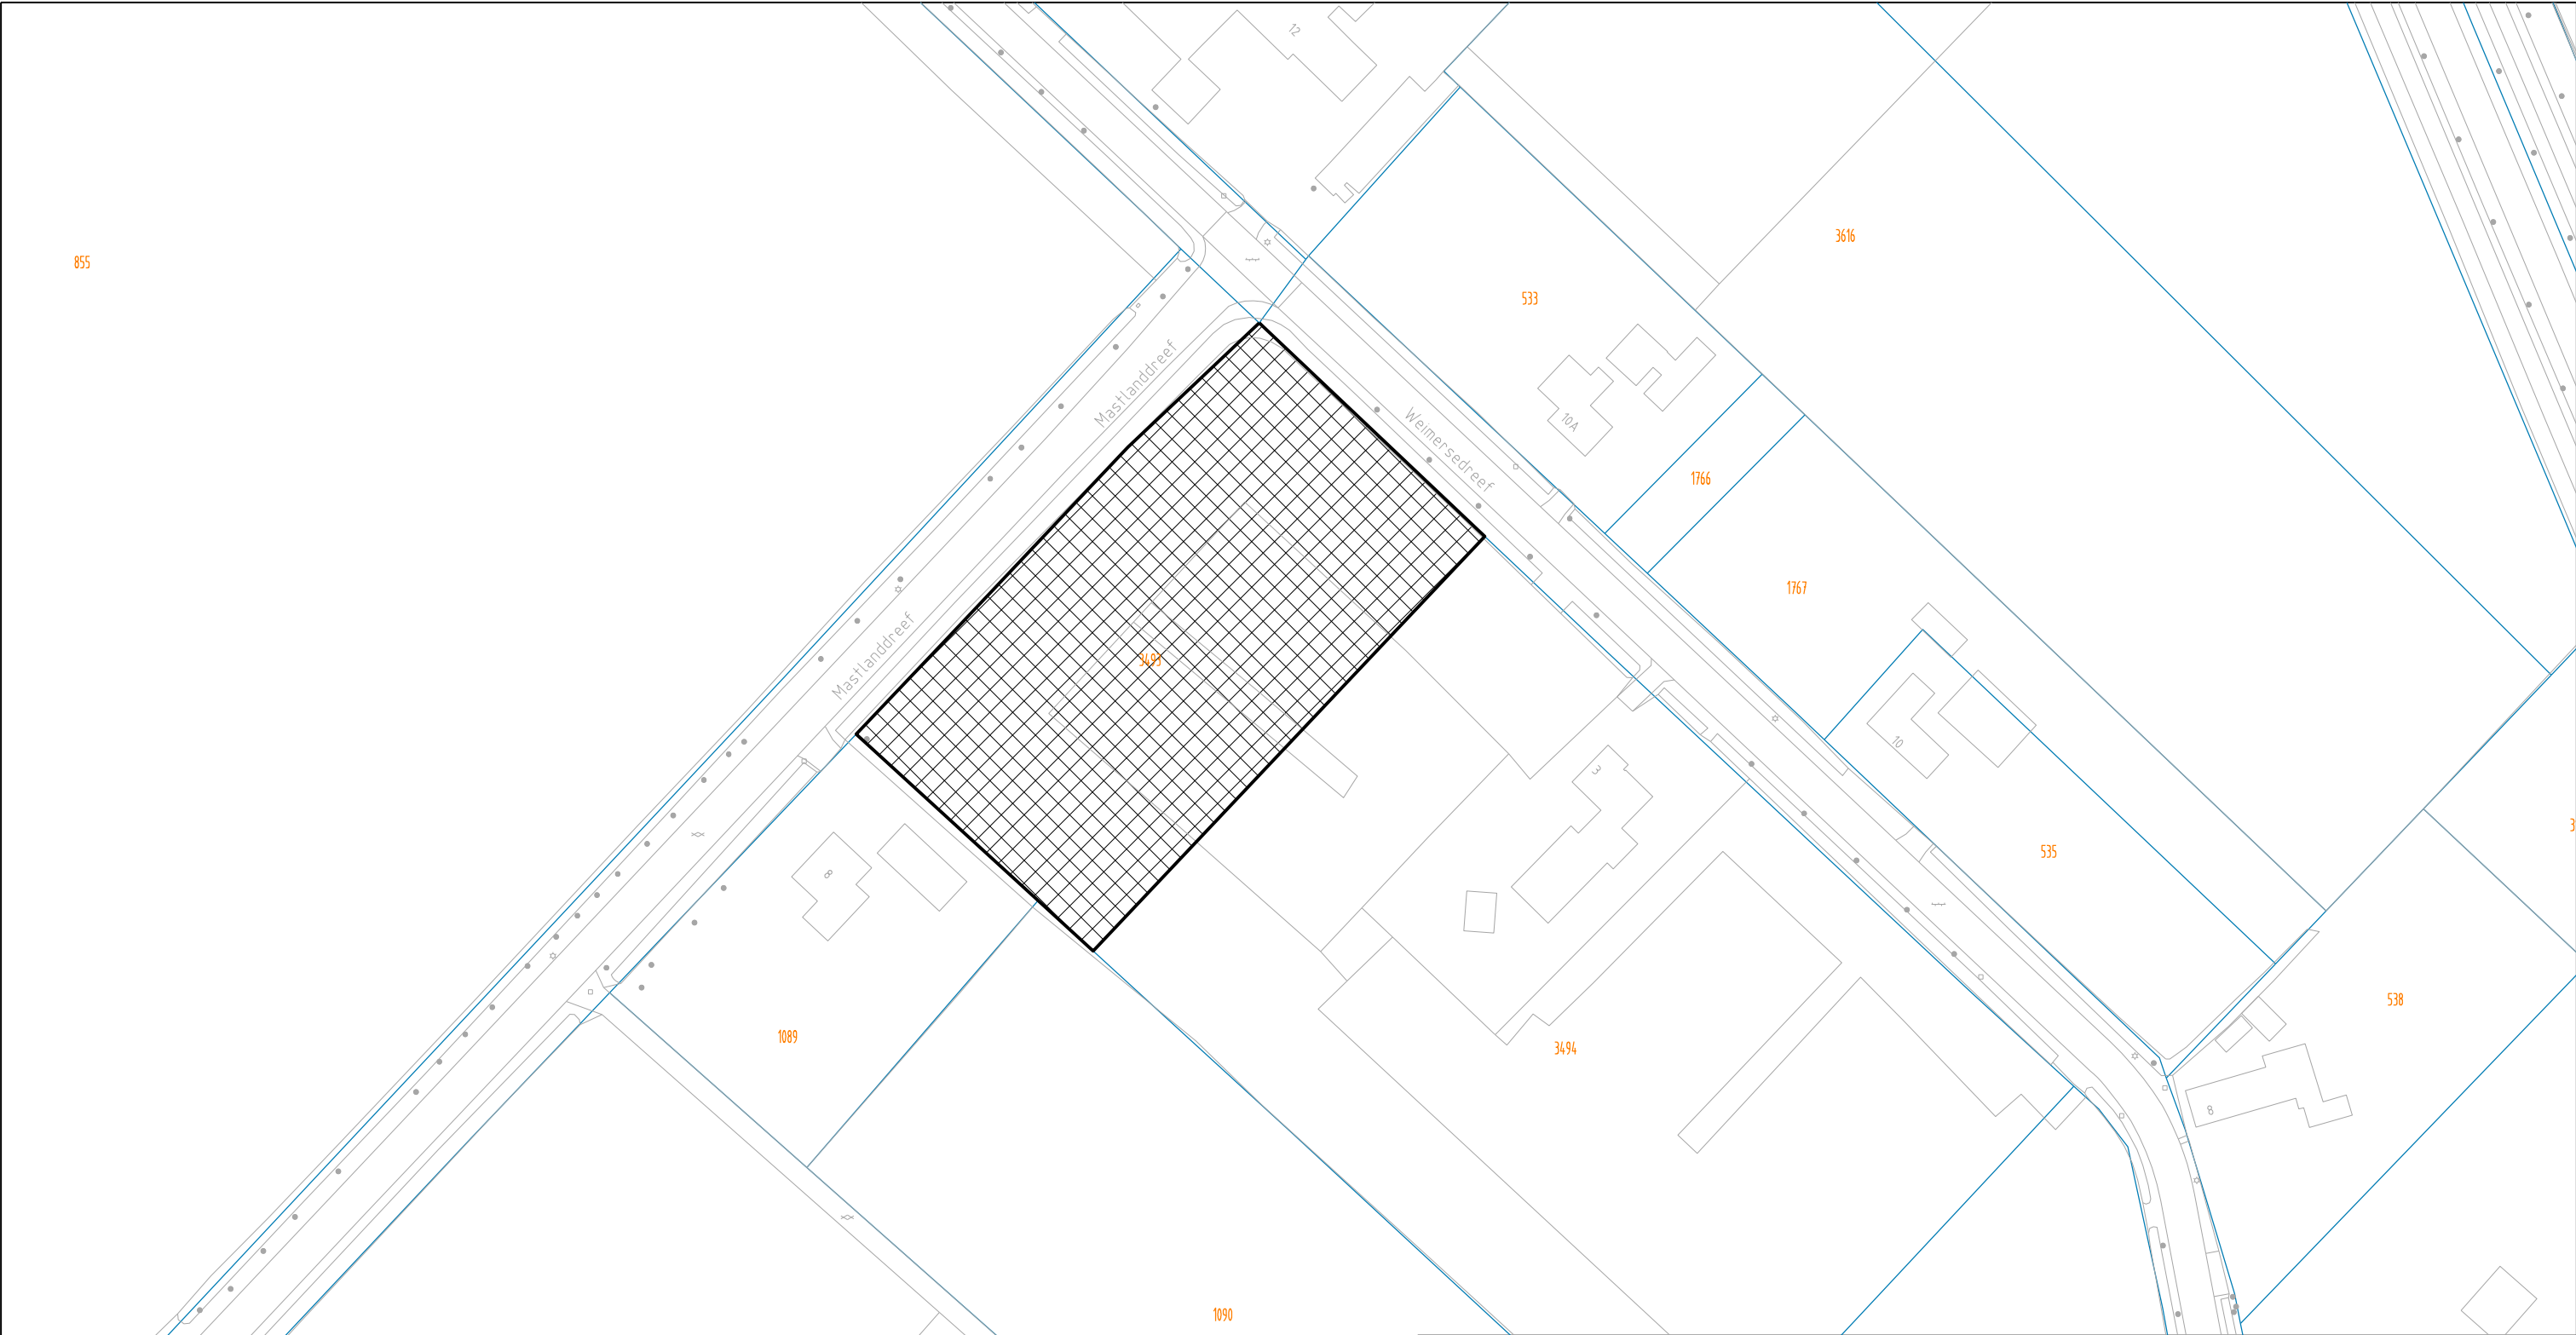

Gecoördineerde omgevingsvergunning, locatie Mastlanddreef

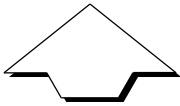

Besluitvlak omgevingsvergunning



Afdeling Ruimte

Schaal 1:1000 A3

Getekend 27-11-2019 kve2

Gewijzigd kve2

Vervangt

bureau Juridische Plannen

Aanmaken

Besluitgebied voor de
Gecoördineerde omgevingsvergunning,
Locatie Mastlanddreef

NL.IMRO.0758.AB2019231002-VG01

File: RO-AFW-NW-0039

Ruimtelijk Economisch Domein

 Gemeente Breda

Teknr. 311856