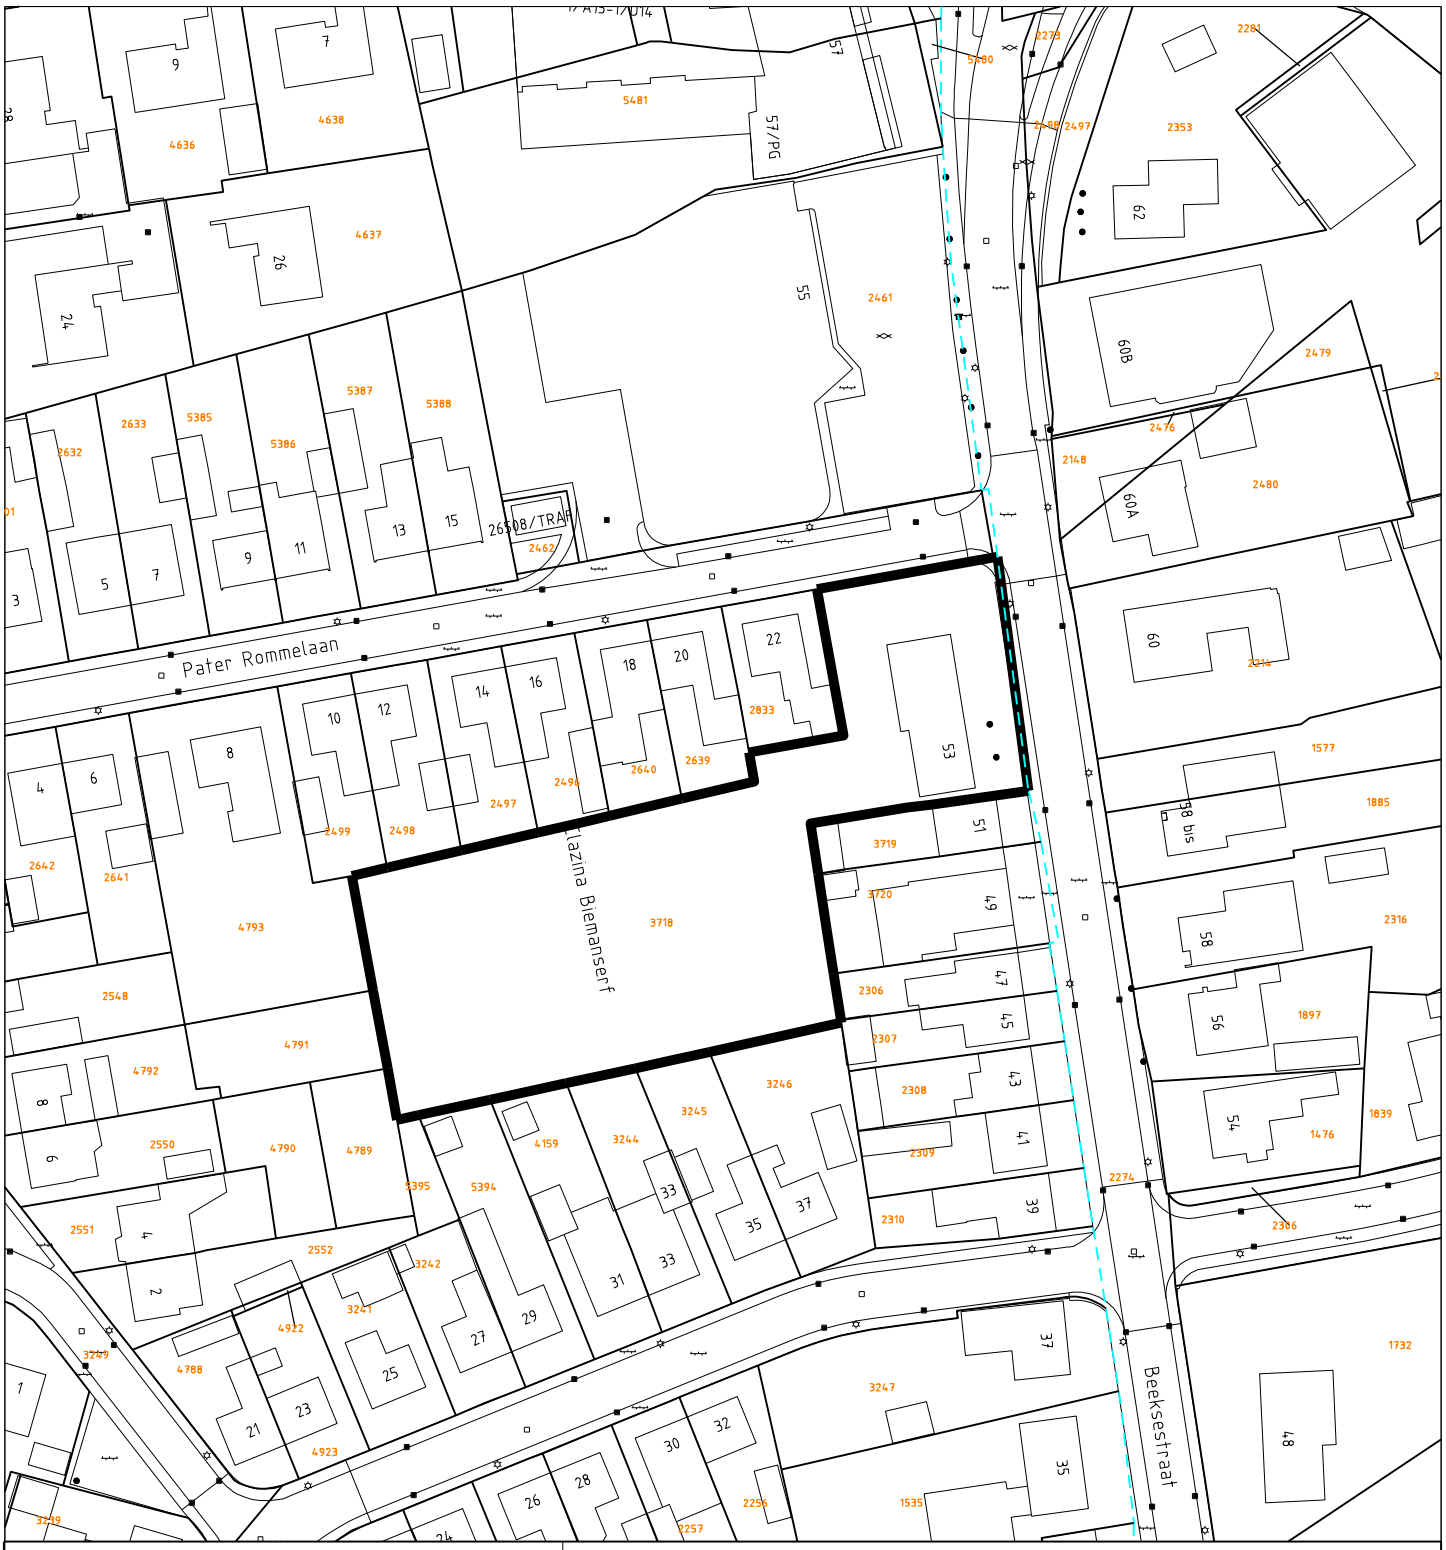

Afdeling Ruimte		
Schaal	1:1000	A4
Getekend	15-04-2021	rwez
Gewijzigd		
Vervangt	vervangt	
Directeur Ontwikkeling		
datum_signature status		

Omgevingsvergunning met afwijking
Beeksestraat 53

File: RO-BES-PRBK-0010

Directie Ontwikkeling

Gemeente Breda

Teknr. 310233