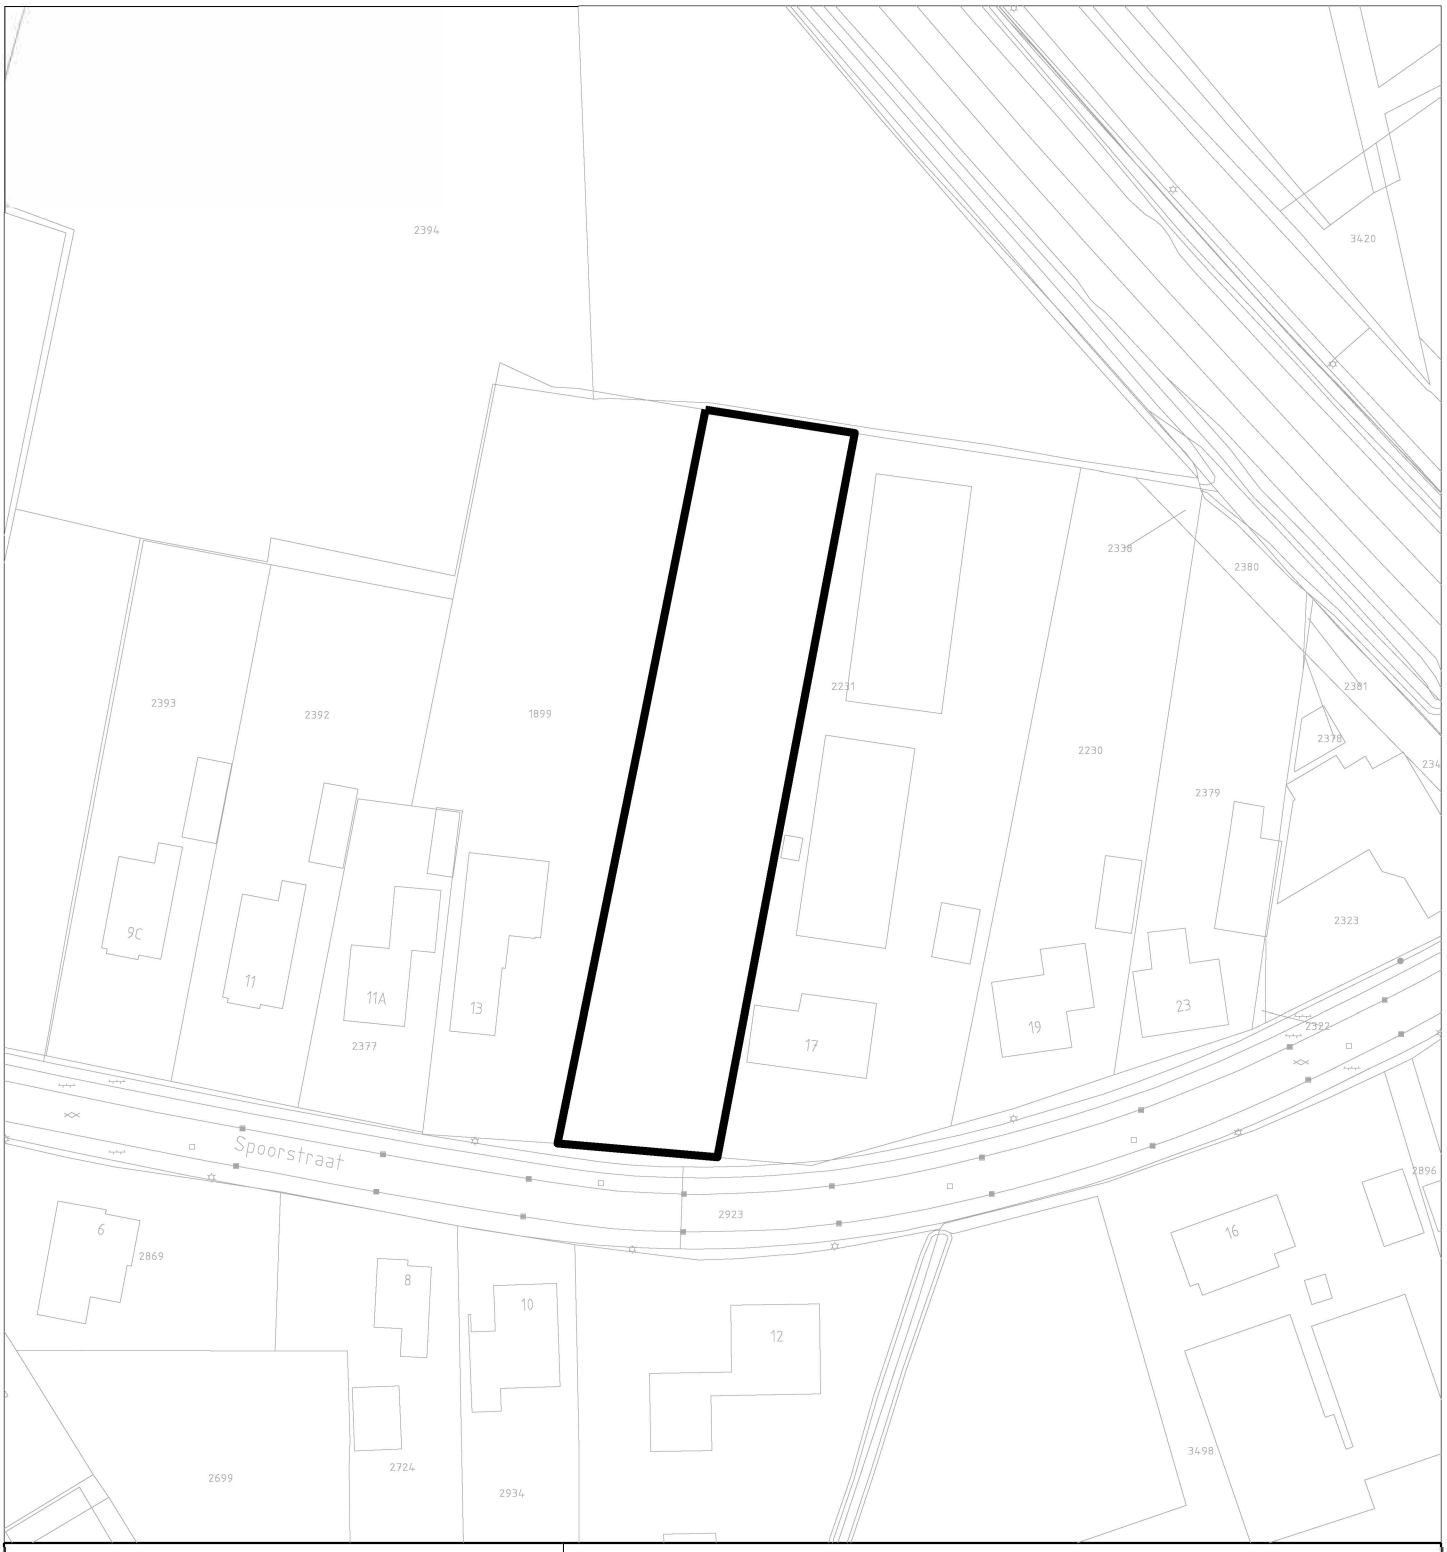

Afdeling Ruimte	
Schaal	
Getekend 05-07-2021	rwez
Gewijzigd	
Vervangt	
Directeur Ontwikkeling	
Aanmaken	

Omgevingsvergunning met afwijking, Prinsenbeek, Spoorstraat 17

NL.I MRO.0 758.A B2021216005-VG 01

File: RO-AFW-NW-0052

Directie Ontwikkeling

Gemeente Breda

Teknr. 318224