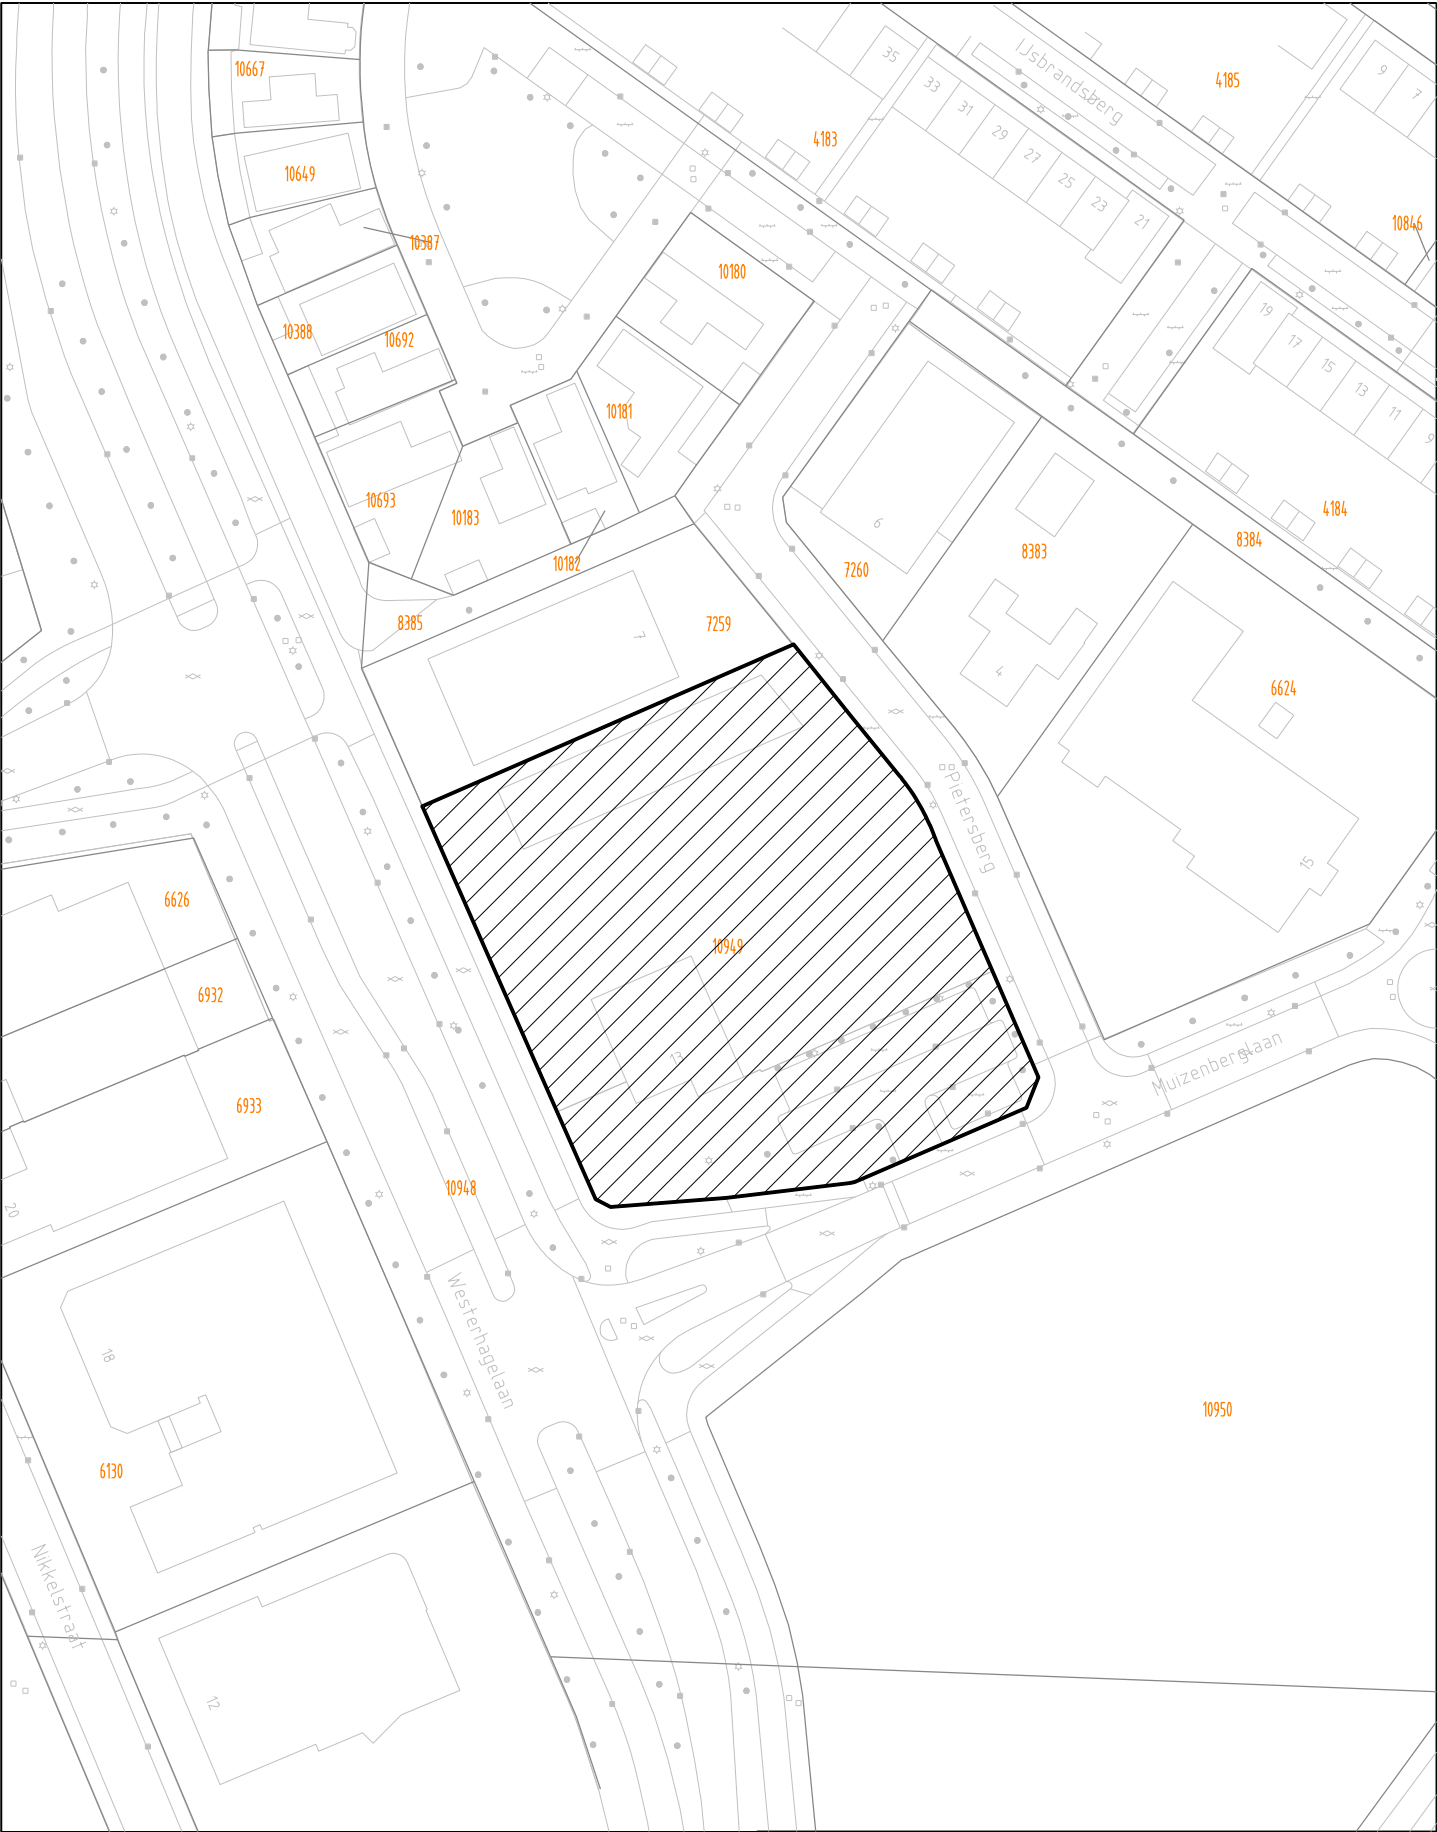


Omgevingsvergunning met afwijking, locatie Muizenberglaan 13

Besluitvlak omgevingsvergunning

Afdeling Ruimte		
Schaal	1:1000	A4
Getekend	31-10-2019	kve2
Gewijzigd		kve2
Vervangt		
Ruimtelijk Domein		
Aanmaken		

Omgevingsvergunning met afwijking,
locatie Muizenberglaan 13

File: RO-AFW-NW-0041_1

Ruimtelijk Domein

 Gemeente Breda

Teknr. 312860