



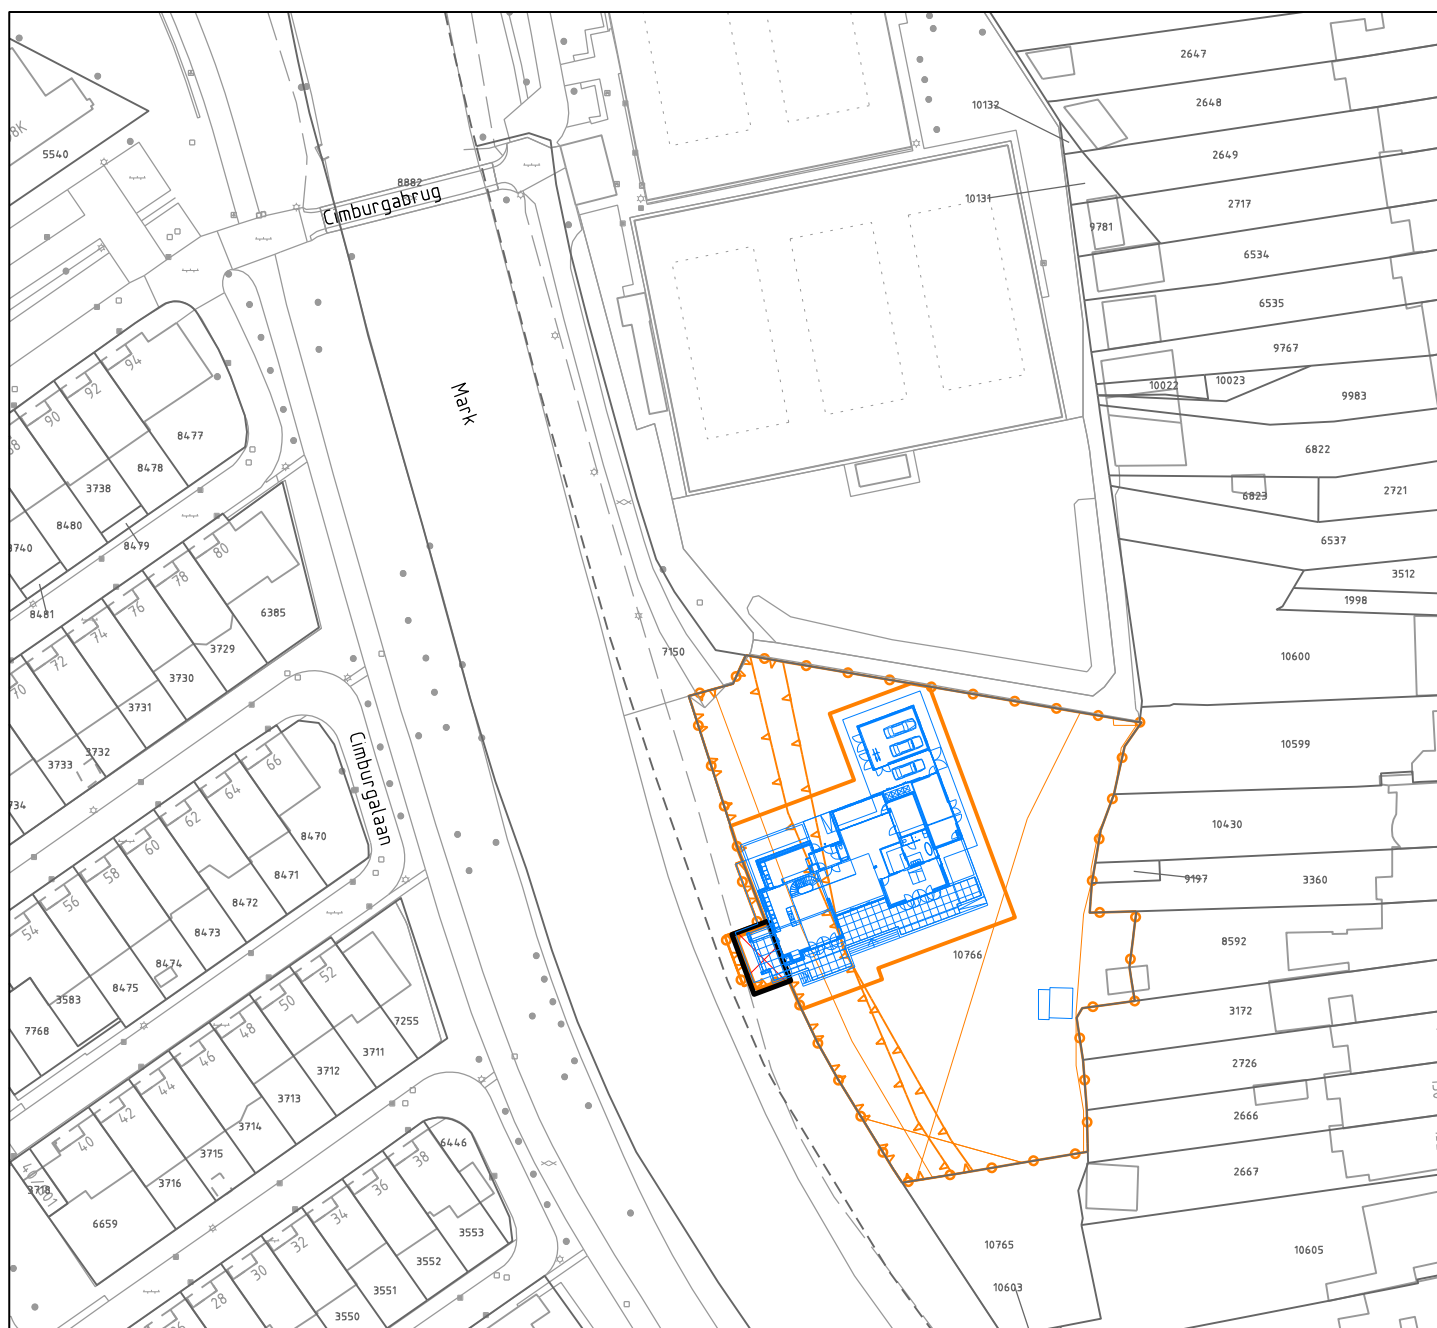

Besluitvlak omgevingsvergunning

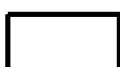

Plangebied

Afdeling Ruimte & Vastgoed Ontwikkeling

Schaal 1:1000

A4

Getekend 26 juli 2022

hsau

Gewijzigd

Vervangt

Omgevingsvergunning met afwijking,
locatie Cimburgalaan 120

NL.IMRO.0758.AB2022204002-ON01

File: RO-AFW-ZO-0147

Ruimtelijk Economisch Domein



Gemeente Breda

Teknr. 322612