



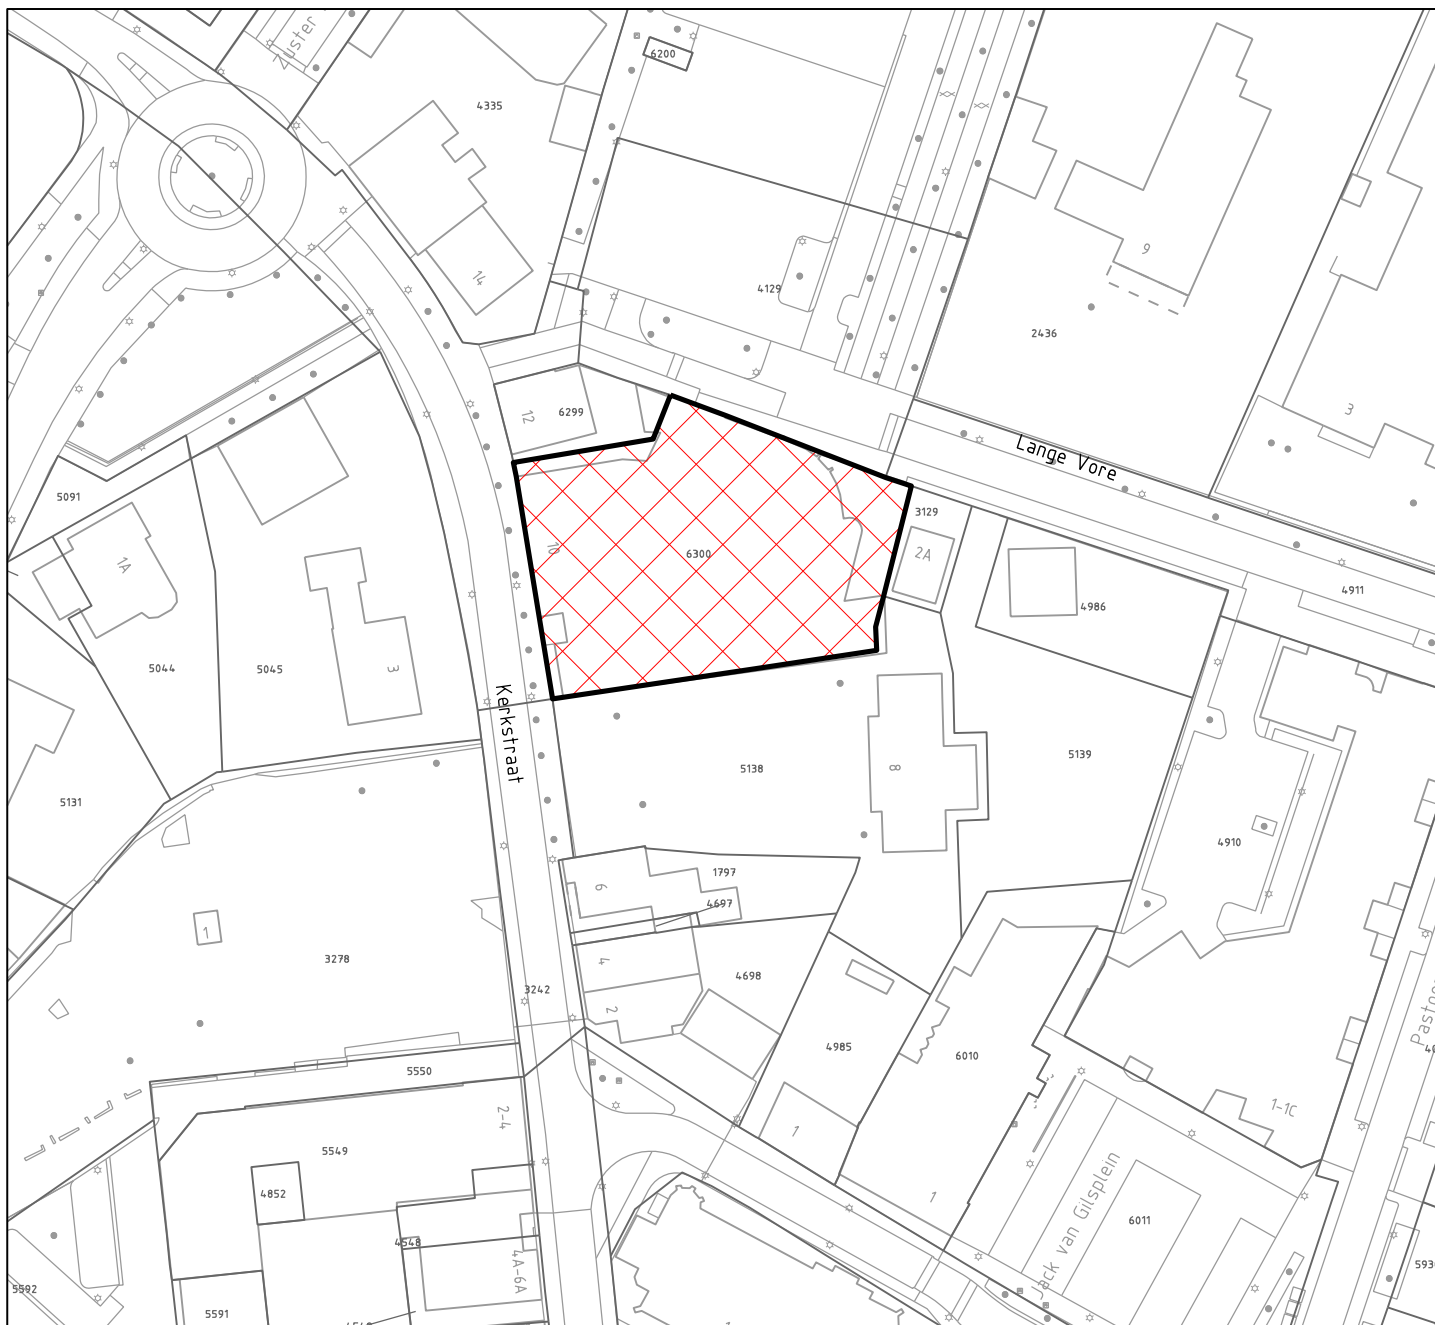

Besluitvlak omgevingsvergunning

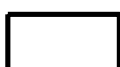

Plangebied

Afdeling Ruimte & Vastgoed Ontwikkeling

Schaal 1:1000

A4

Getekend 02 jun 2022

hsau

Gewijzigd

Vervangt

Omgevingsvergunning met afwijking,
locatie Kerkstraat 10 Bavel

NL.IMRO.0758.AB2022224005-VG01

File: RO-AFW-ZO-0145

Ruimtelijk Economisch Domein



Gemeente Breda

Teknr. 322299