


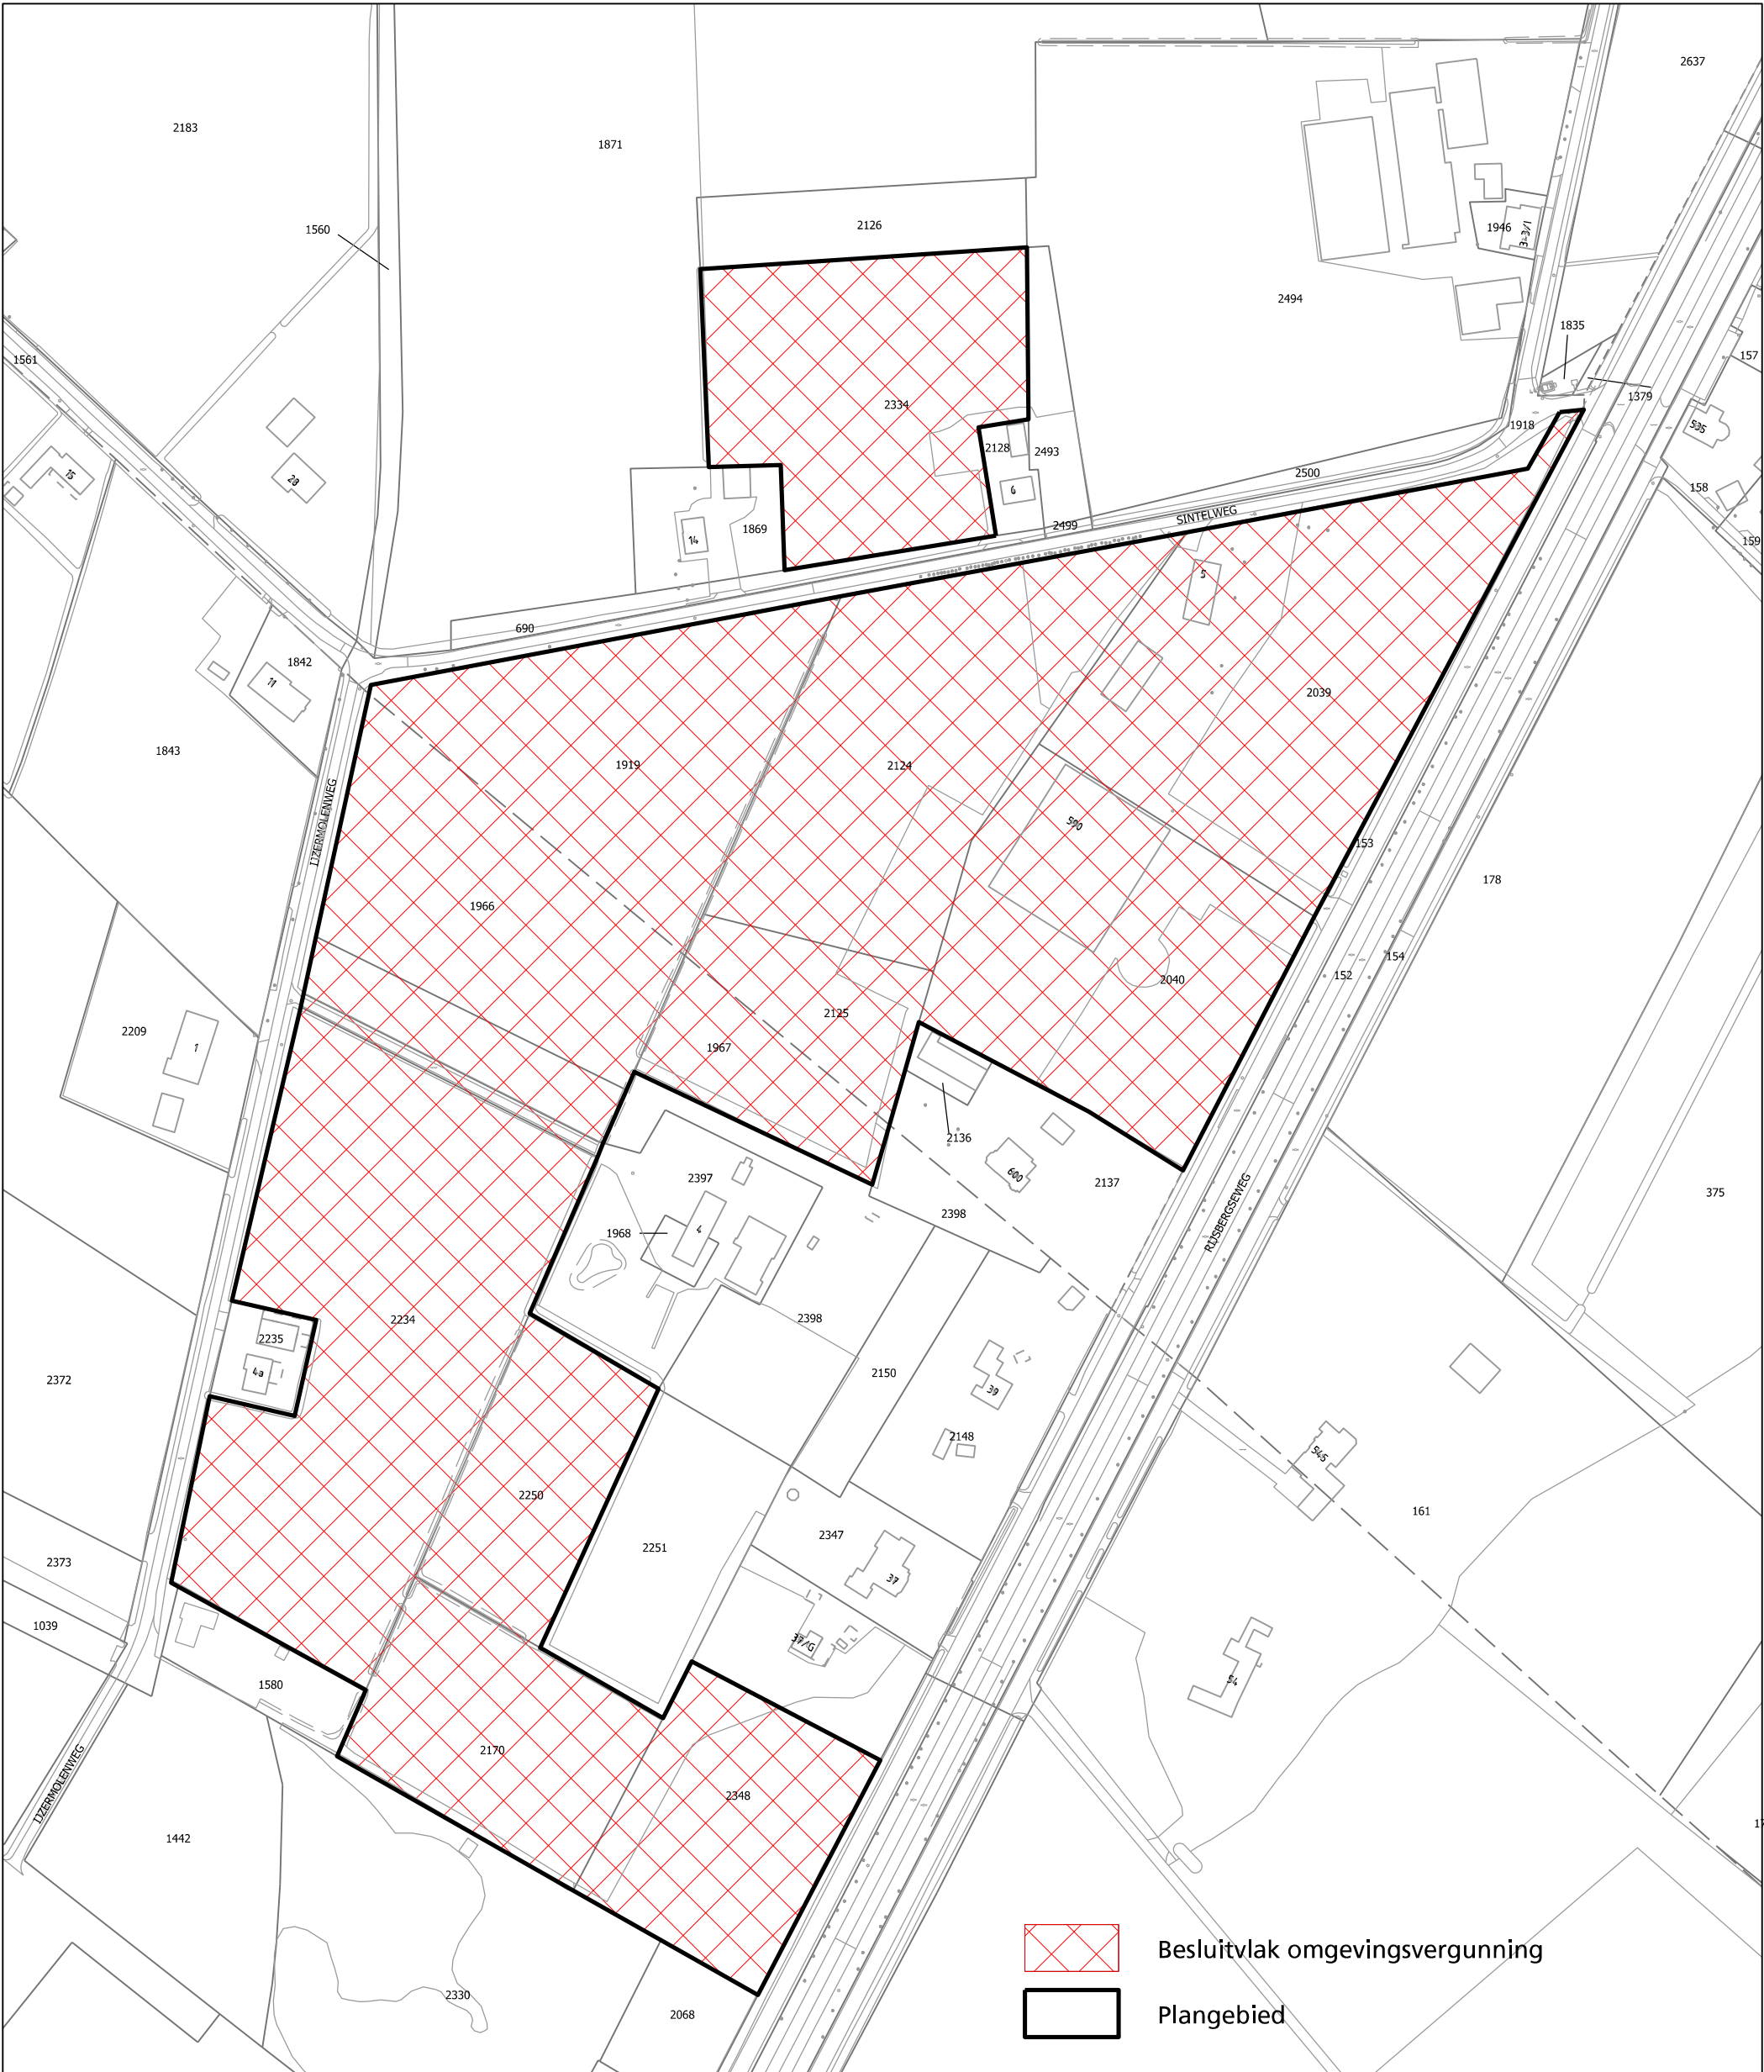

Afdeling Ruimte & Vastgoed Ontwikkeling		
Schaal	1:2000	A3
Getekend	16 jan 2023	hsau
Gewijzigd		
Vervangt		

Omgevingsvergunning met afwijking,
locatie Rijsbergseweg 590
gemeente Breda en gemeente Zundert
NL.IMRO.0758.AB2022227006-VG01

File: RO-AFW-ZW-0093

Ruimtelijk Economisch Domein

 Gemeente Breda

Teknr. 324188