

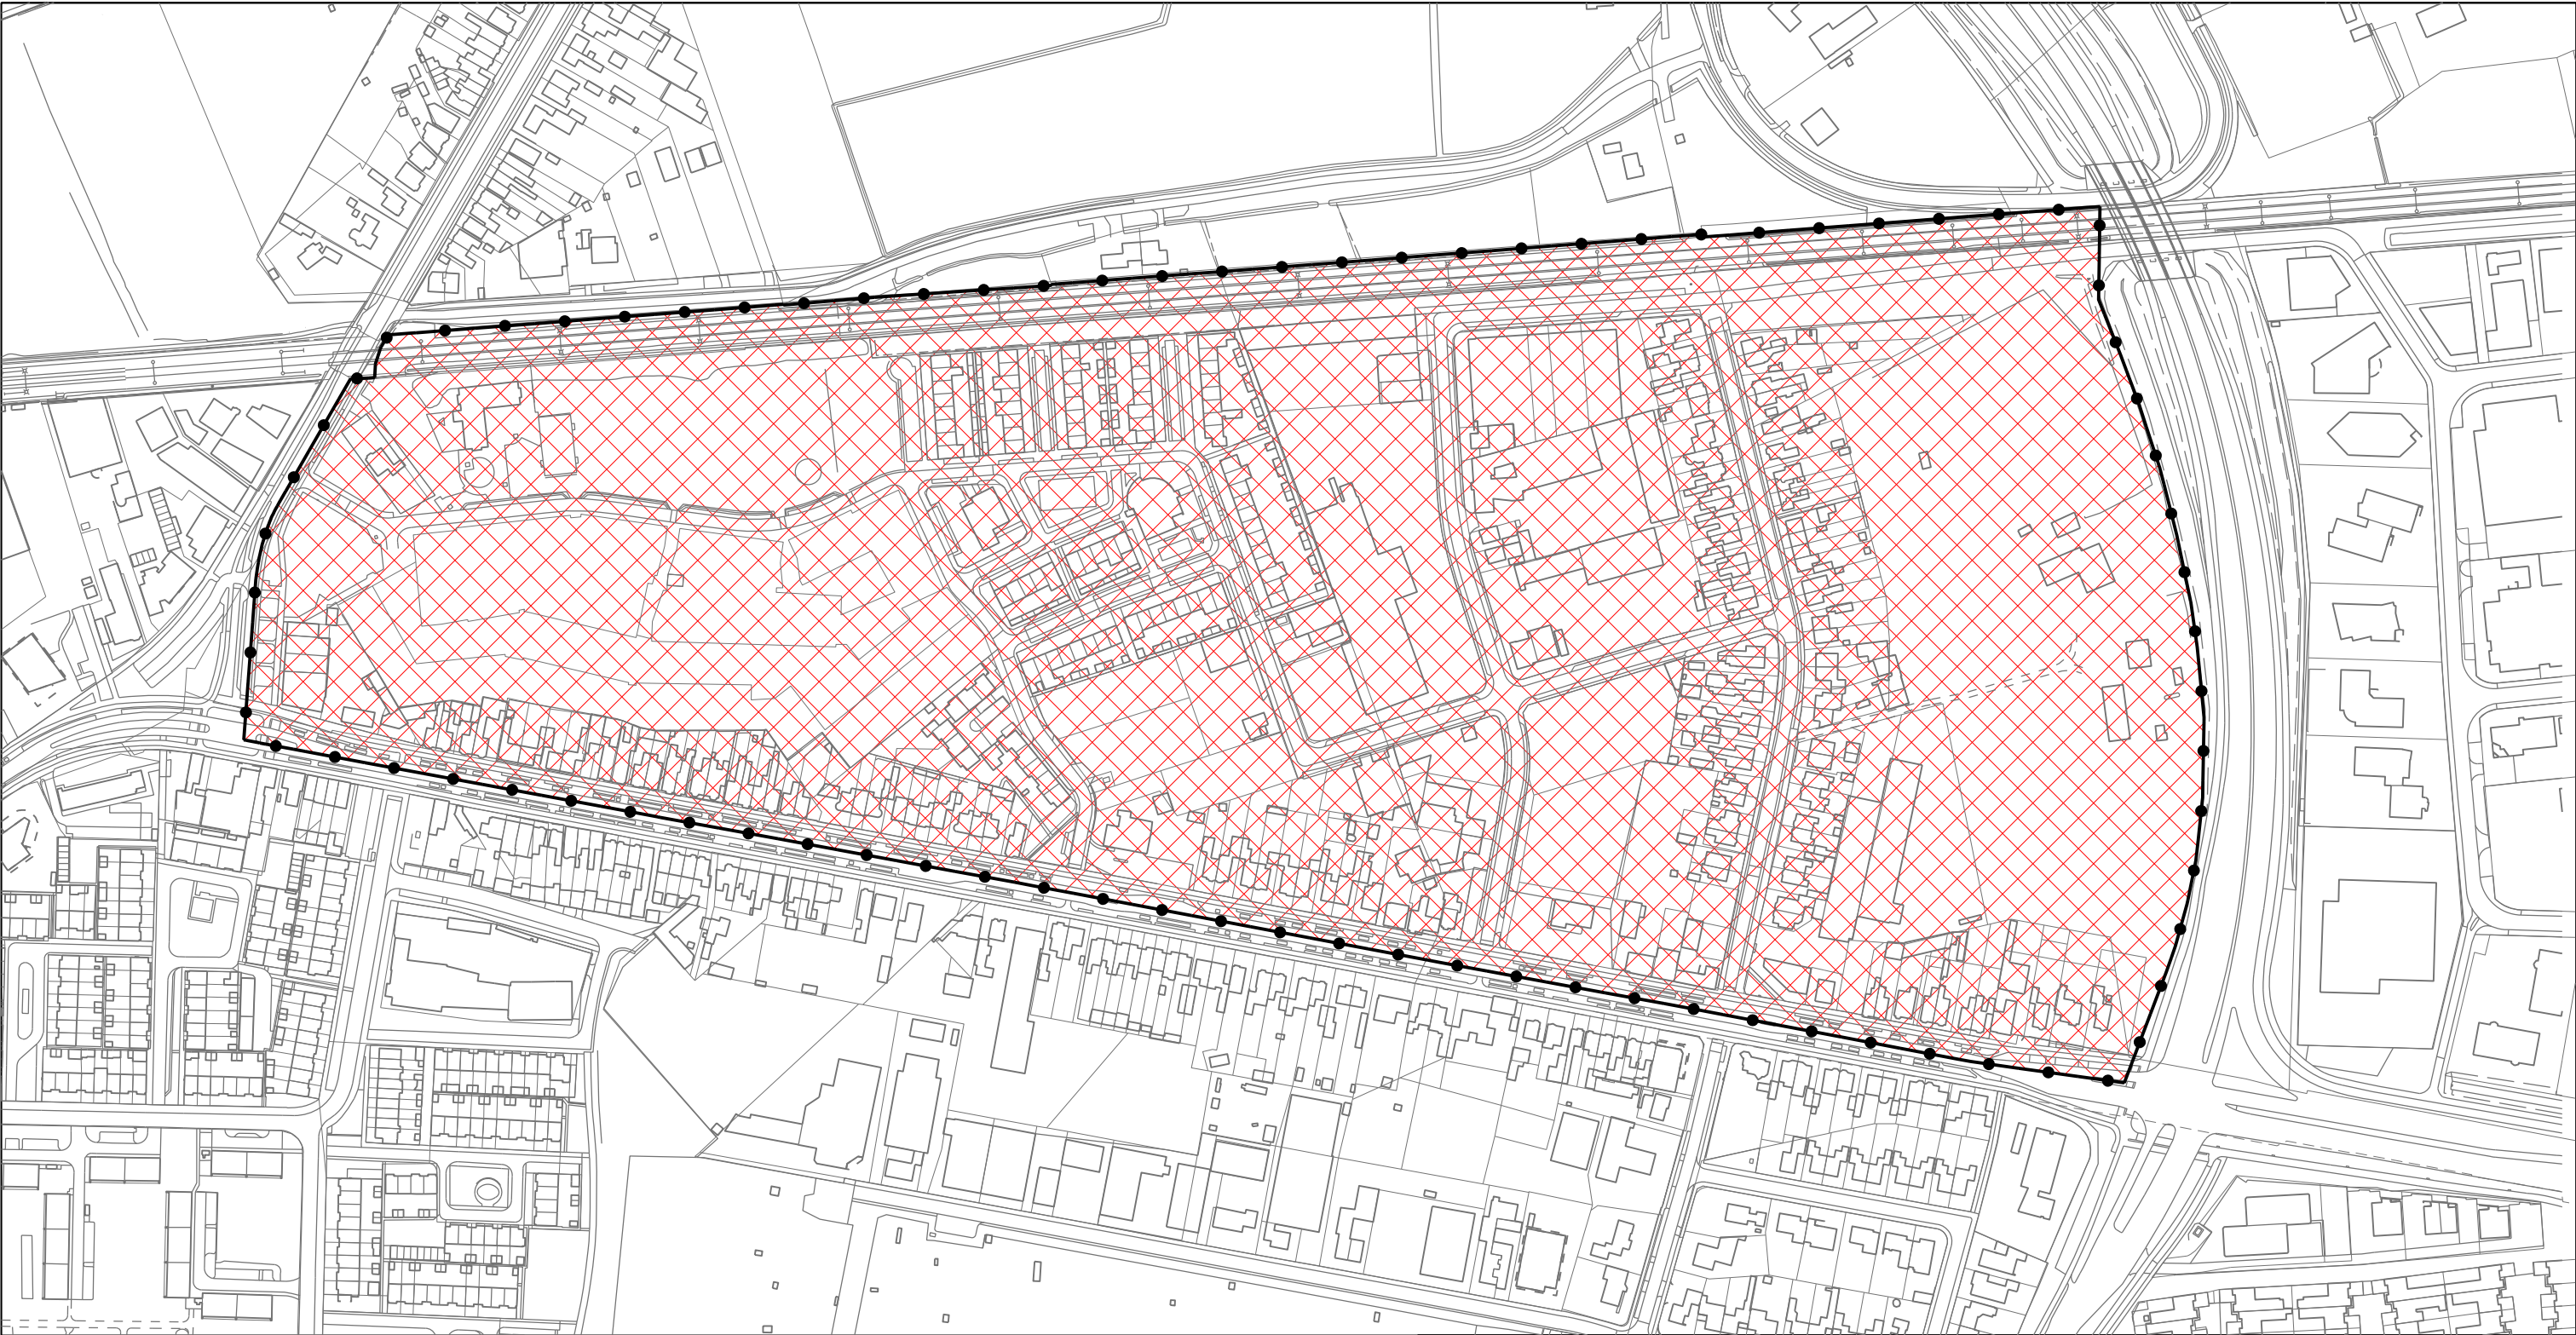


Voorlopige Voorziening, locatie Driesprong

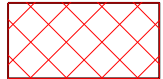

Besluitvlak gerechtelijke uitspraak

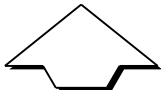

Afdeling Ruimte		
Schaal	1:3000	A3
Getekend	29-08-2013	hdam
Gewijzigd		hdam
Vervangt		
bureau Juridische Plannen		
Aanmaken		

Besluitgebied m.b.t. de uitspraak Voorlopige Voorziening voor het bestemmingsplan Driesprong NL.IMRO.0758.BP2011023001-VV01 Directie Ontwikkeling Gemeente Breda		File: RO-BES-DRIE-0005
		Teknr. 289436