
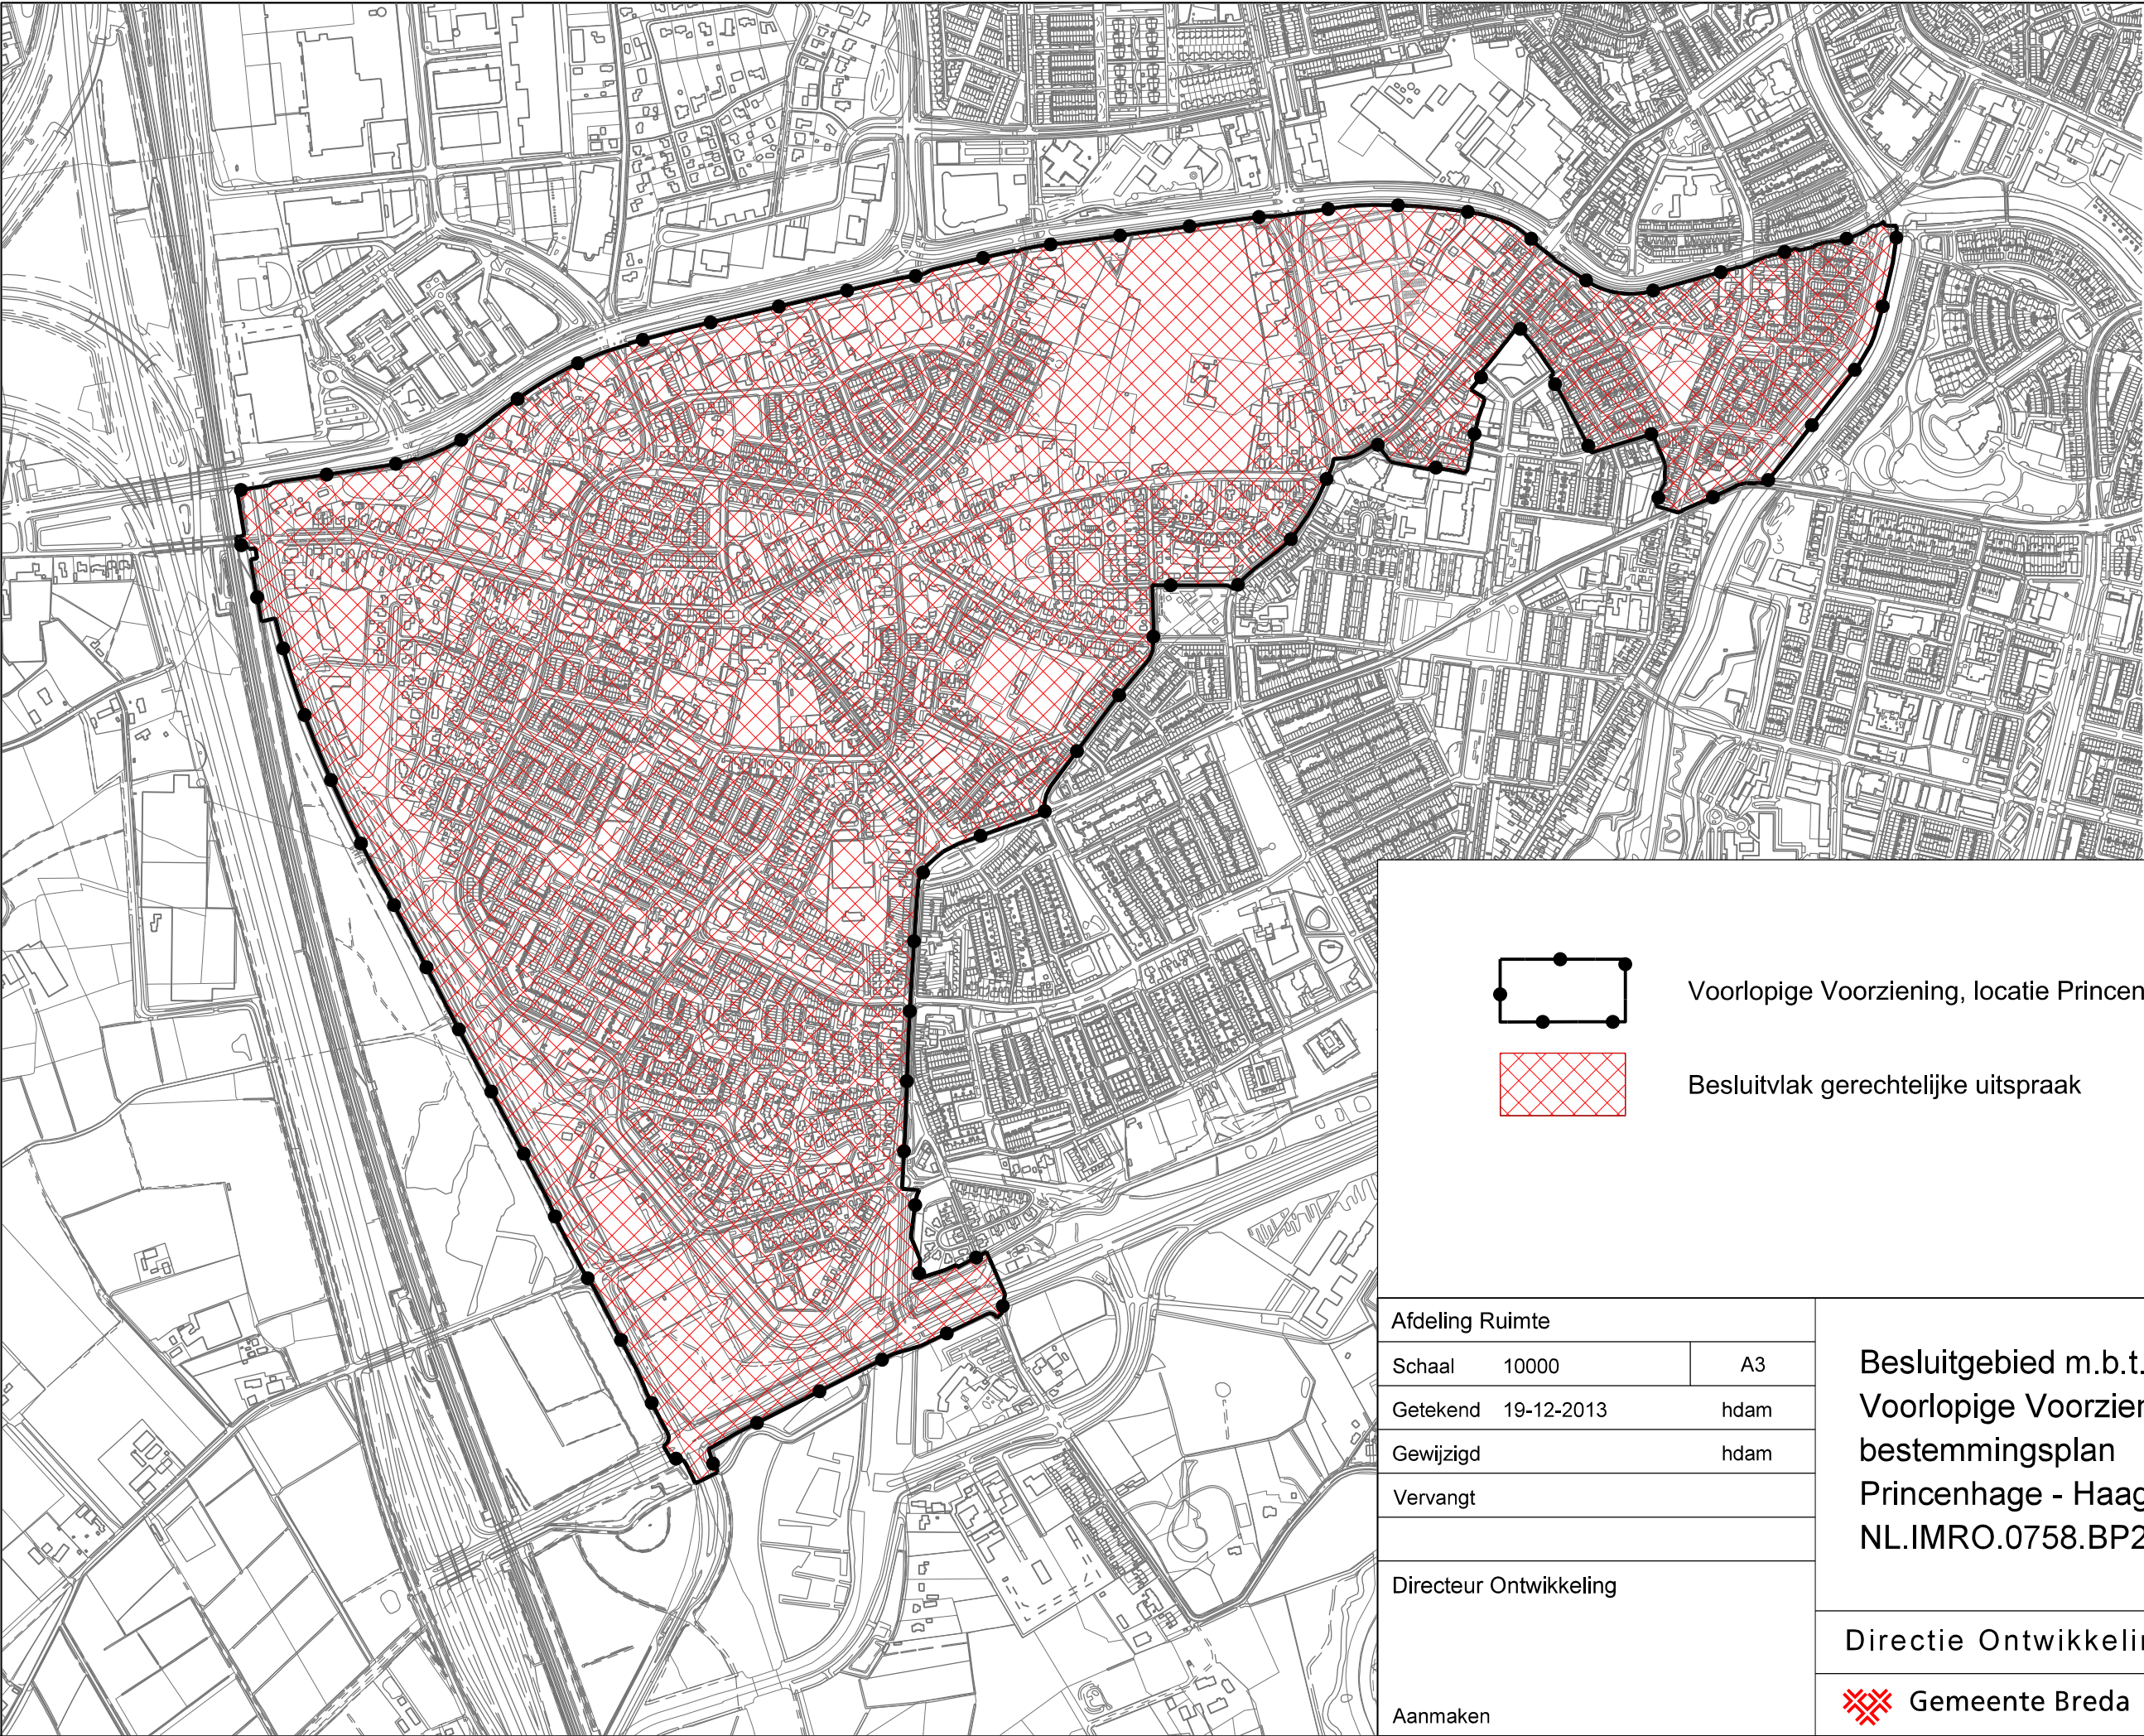


Voorlopige Voorziening, locatie Princenhage - Haagpoort

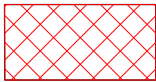

Besluitvlak gerechtelijke uitspraak

Afdeling Ruimte

Schaal	10000	A3
Getekend	19-12-2013	hdam
Gewijzigd		hdam
Vervangt		

Directeur Ontwikkeling

Aanmaken

Besluitgebied m.b.t. de uitspraak
Voorlopige Voorziening voor het
bestemmingsplan
Princenhage - Haagpoort
NL.IMRO.0758.BP2011035001-VV01

File: RO-BES-PRH-0048

Directie Ontwikkeling

 Gemeente Breda

Teknr. 289422