


Zandberg, Leistraat - gerechtelijke uitspraak

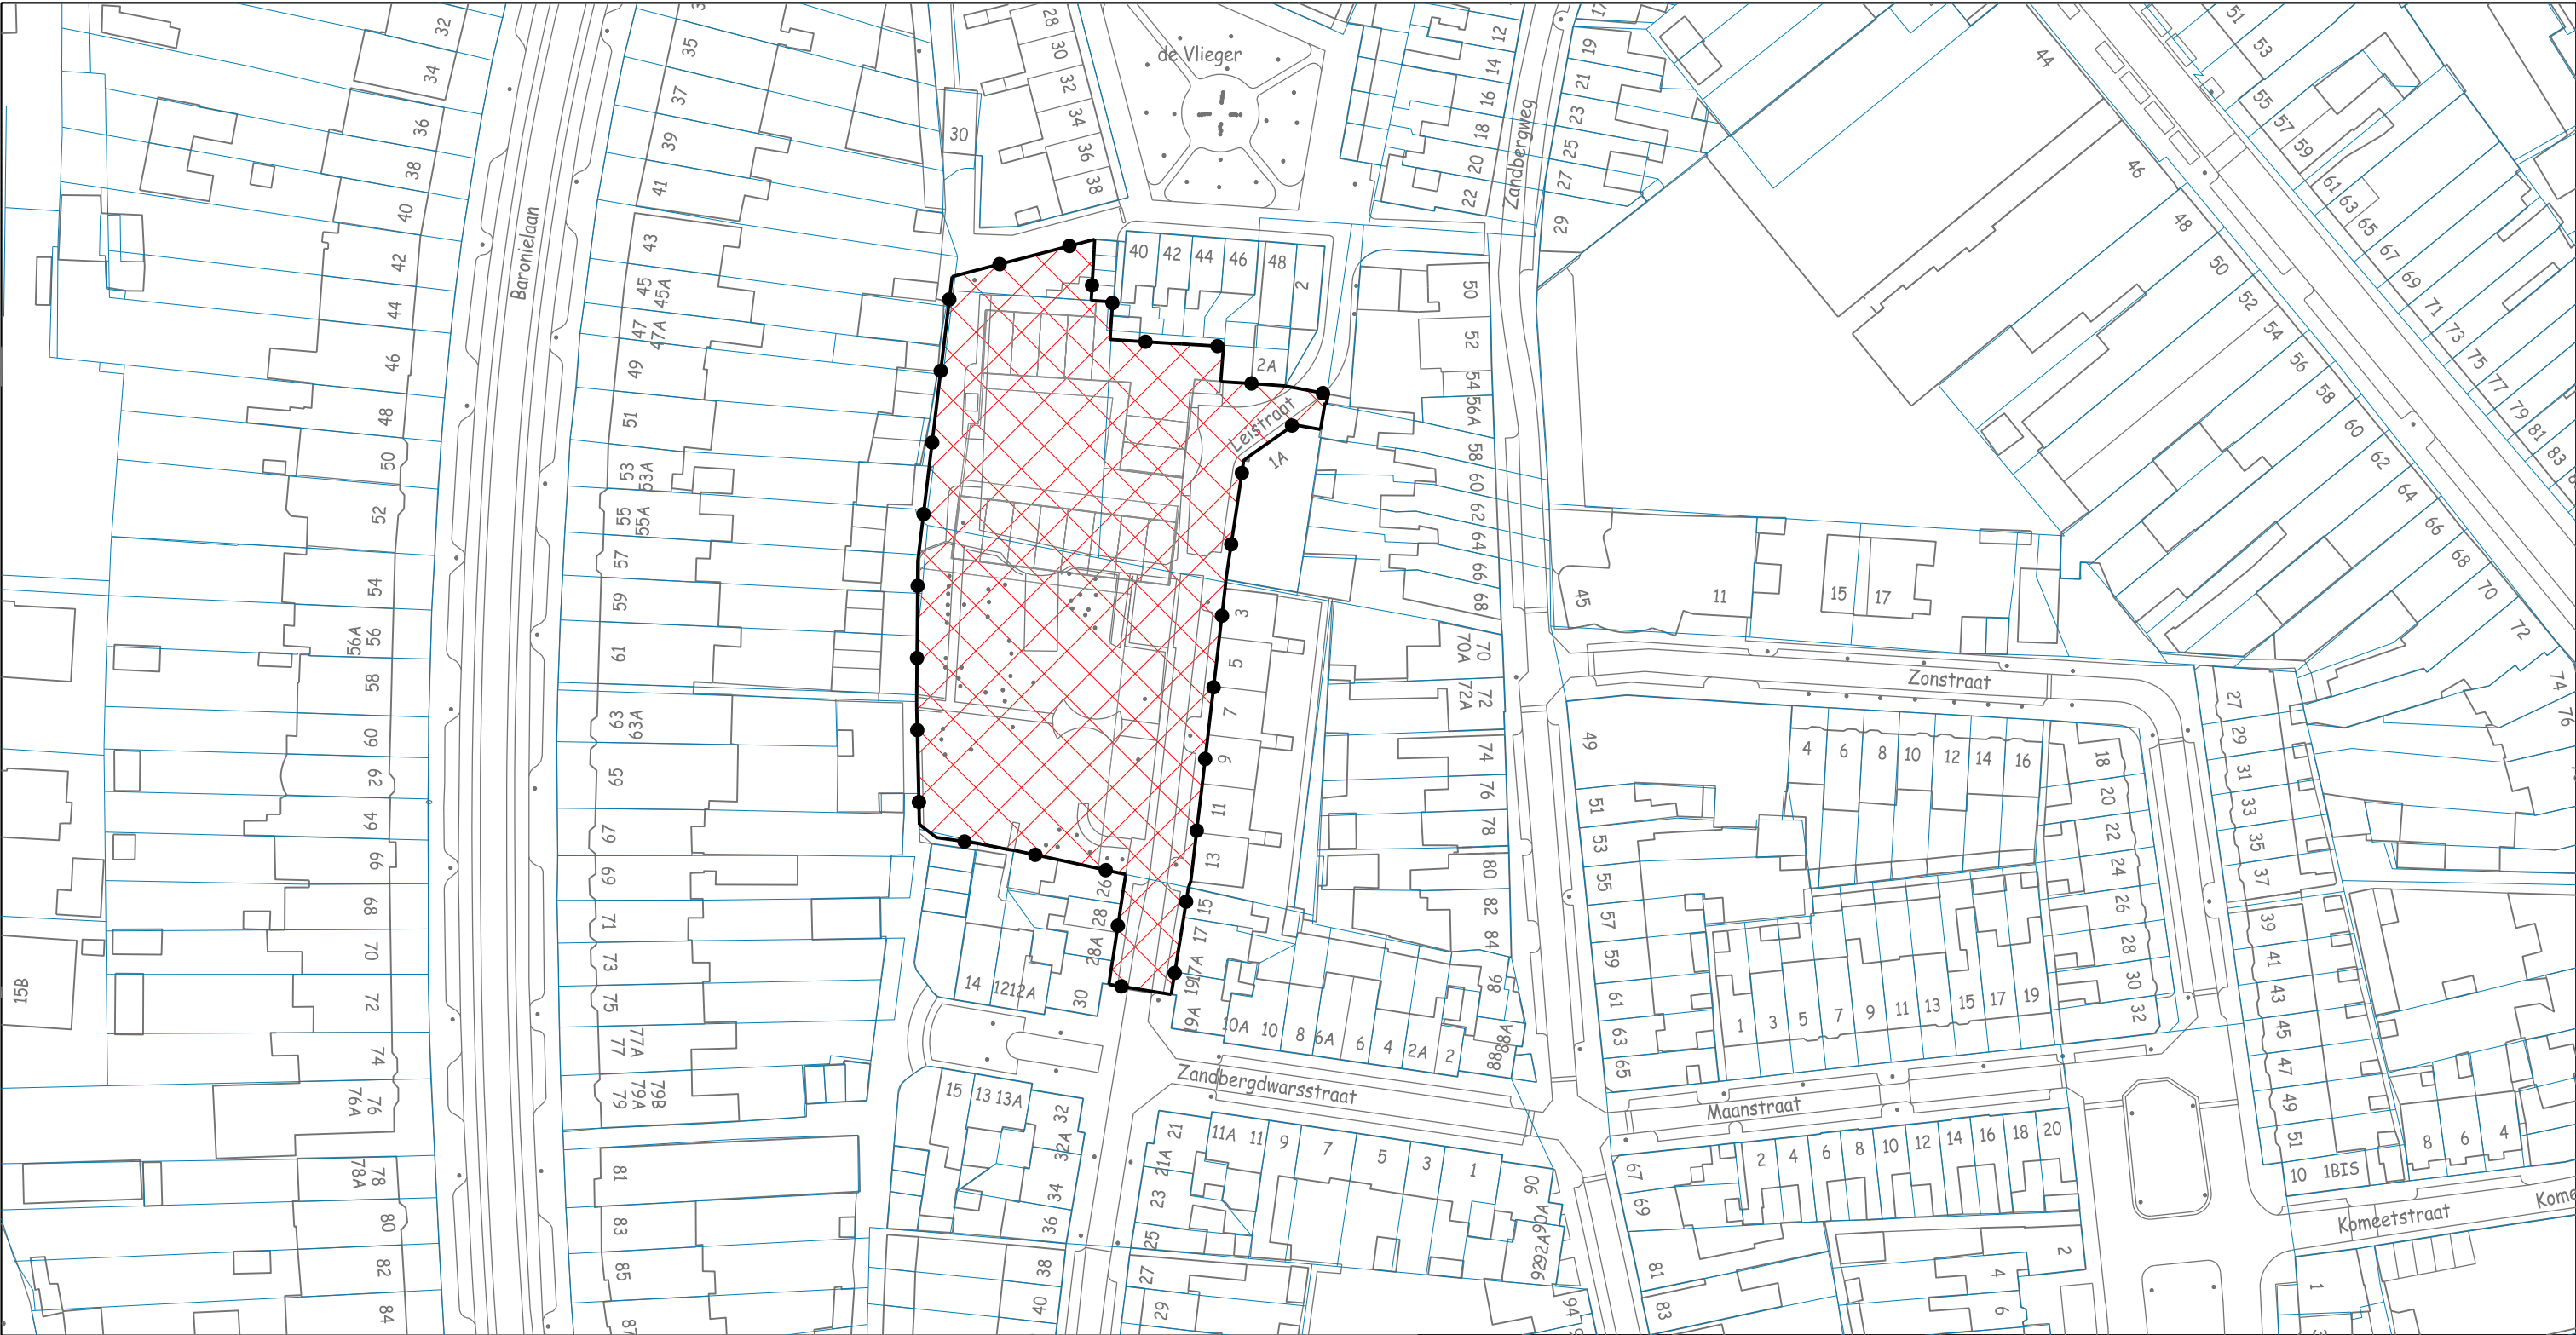


Besluitvlak gerechtelijke uitspraak

Afdeling Ruimte

Schaal	1:1000	A3
Getekend	11-04-2016	hdam
Gewijzigd		hdam
Vervangt		

bureau Juridische Plannen

Aanmaken

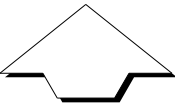

Besluitgebied m.b.t. de
Gerechtelijke Uitspraak voor het
Bestemmingsplan
Zandberg, Leistraat 4-12
NL.IMRO.0758.BP2014008003-GU01

File: RO-BES-ZDB-0022

Directie Ontwikkeling

 Gemeente Breda

Teknr. 299036