

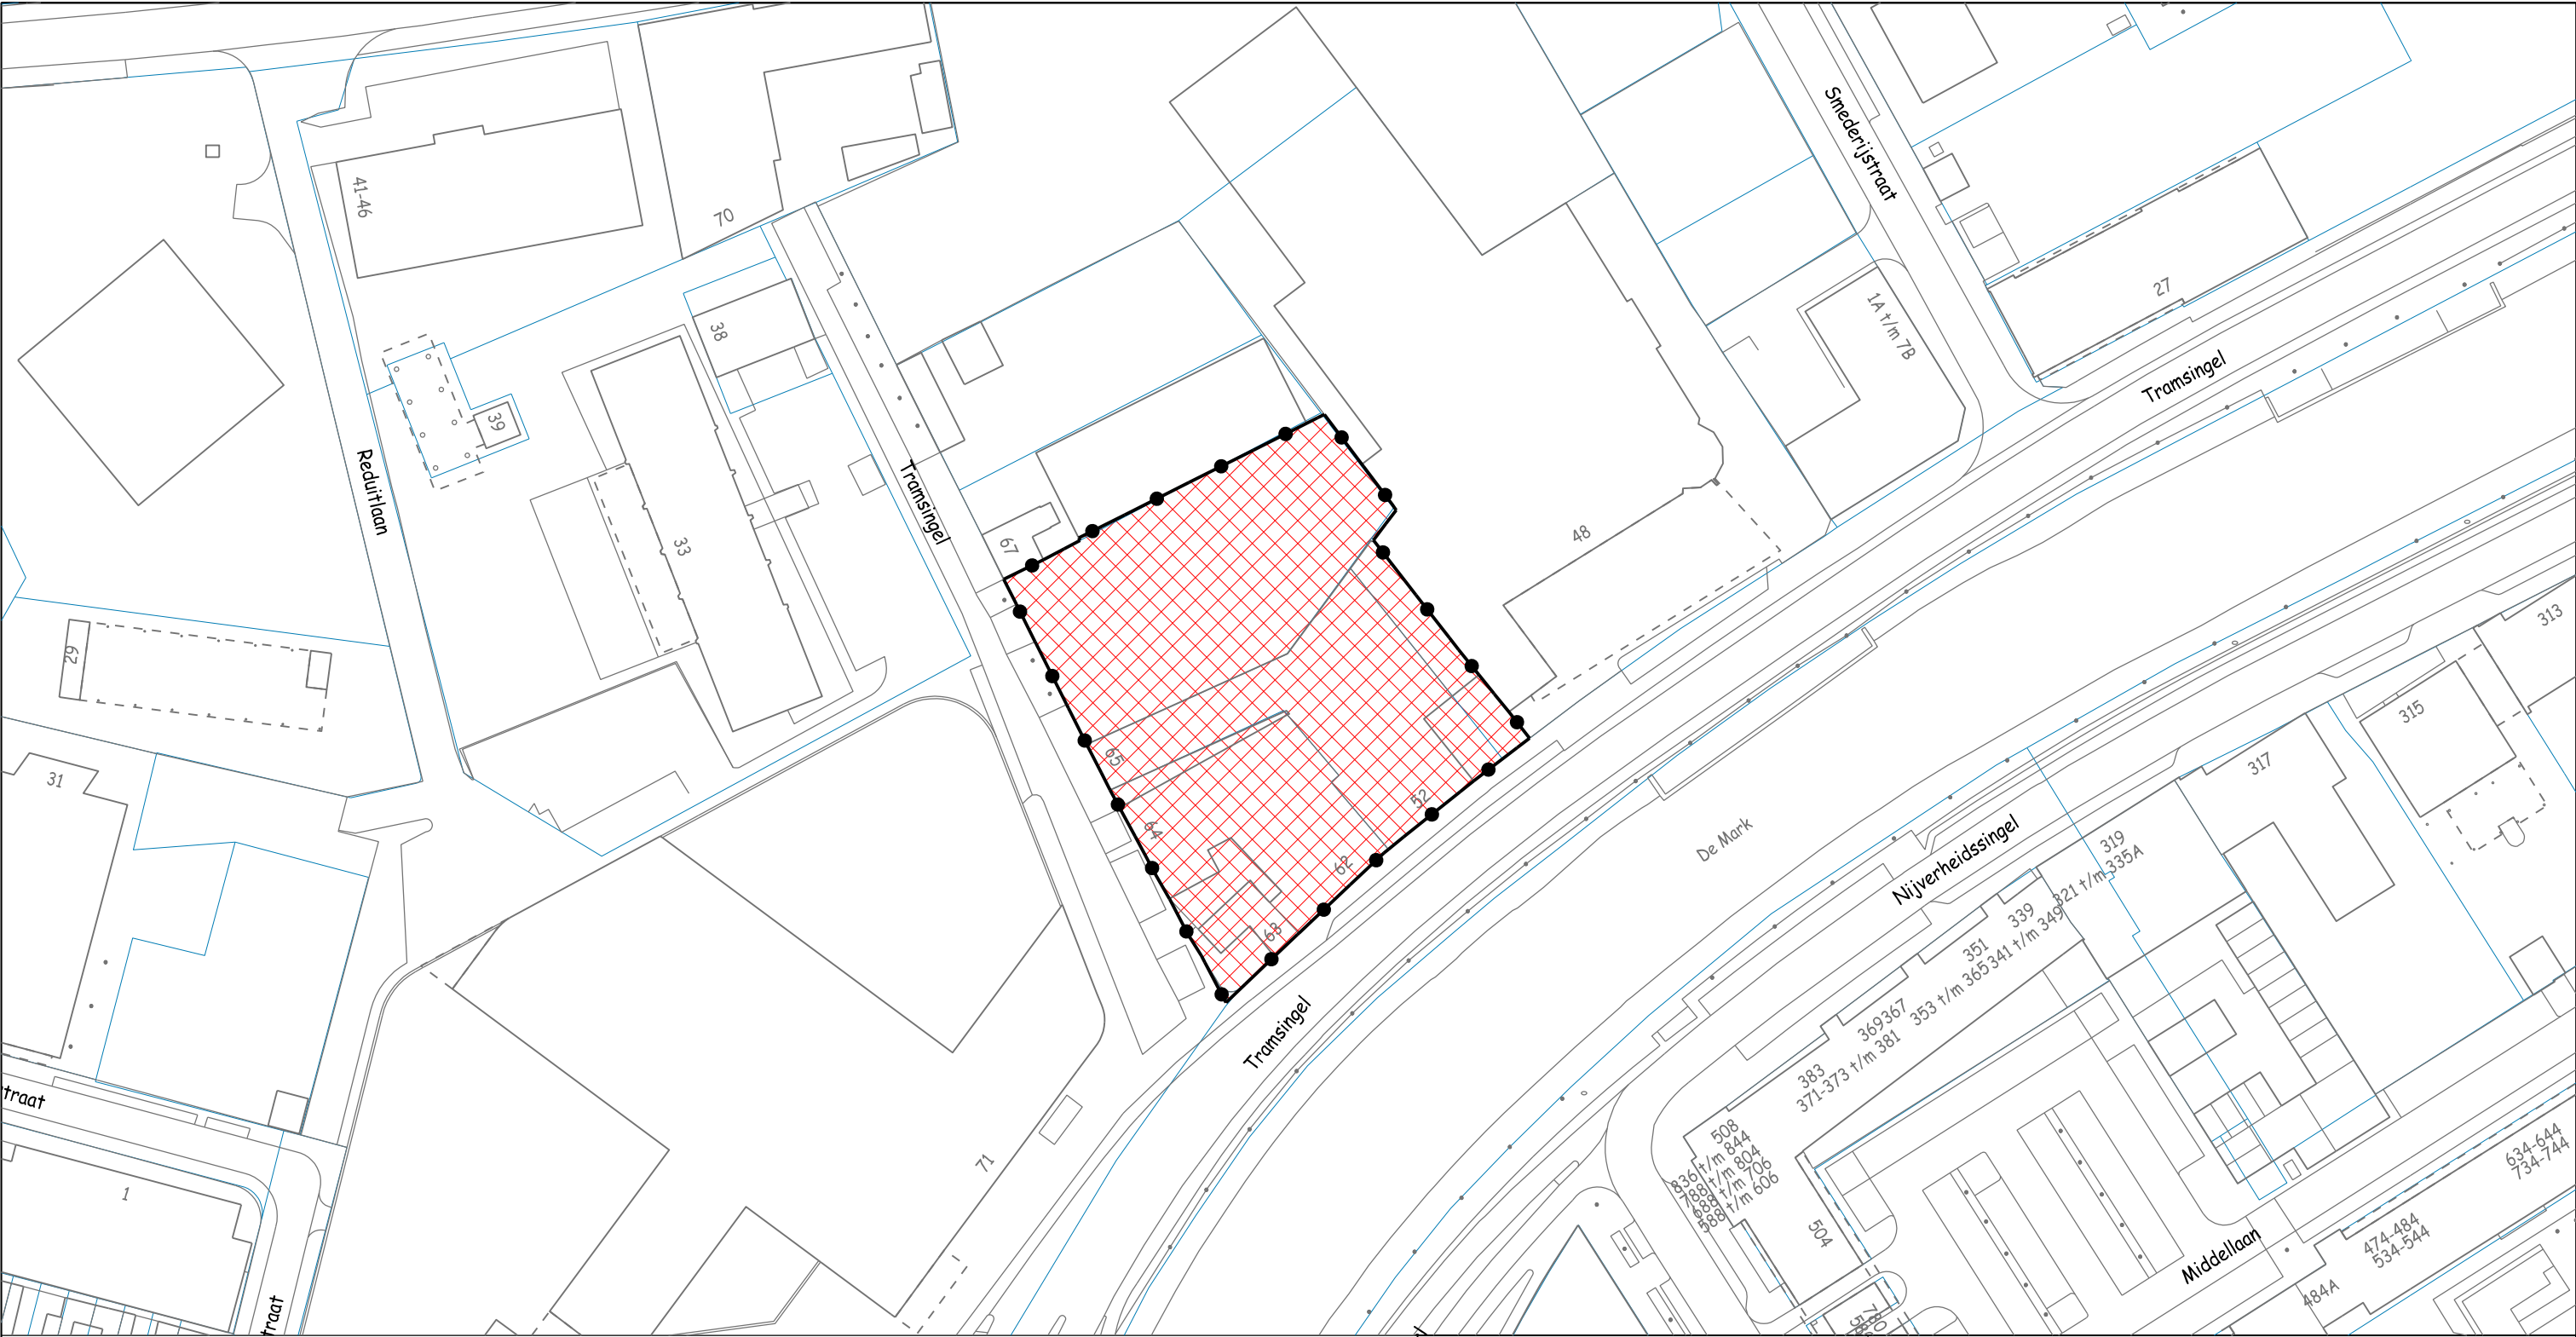


Slingerweg, Tramsingel 63 - Gerechtelijke Uitspraak

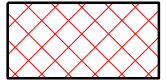

Besluitvlak gerechtelijke uitspraak

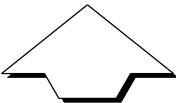

Afdeling Ruimte

Schaal	1:1000	A3
Getekend	24-08-2016	hdam
Gewijzigd		hdam
Vervangt		

bureau Juridische Plannen

Aanmaken

Besluitgebied m.b.t. de
Gerechtelijke Uitspraak
bestemmingsplan
Slingerweg, Tramsingel 63
NL.IMRO.0758.BP2014015004-GU01

File: RO-BES-SLW-0022

Directie Ontwikkeling

 Gemeente Breda

Teknr. 300614